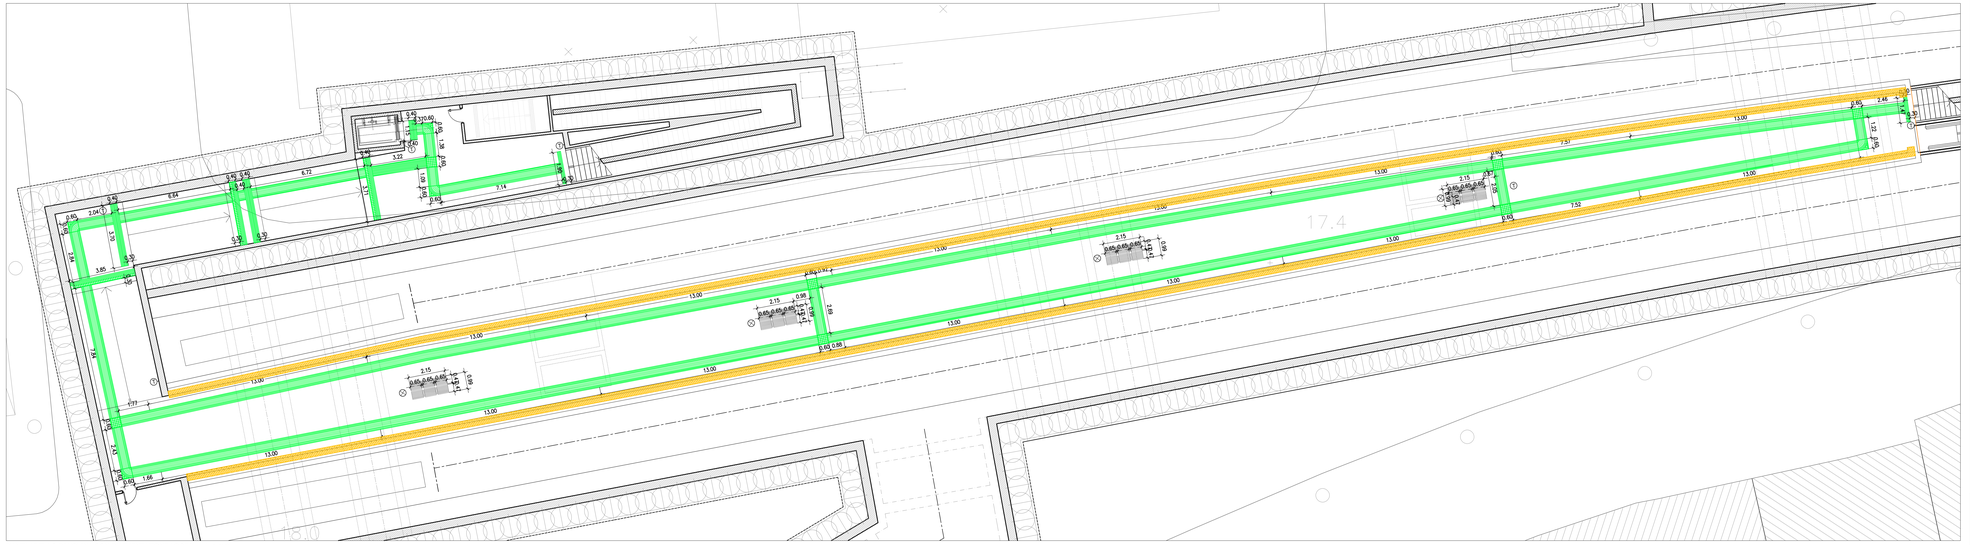

PIANTA LIVELLO BANCHINA CON PAVIMENTAZIONE LOGES scala 1:100

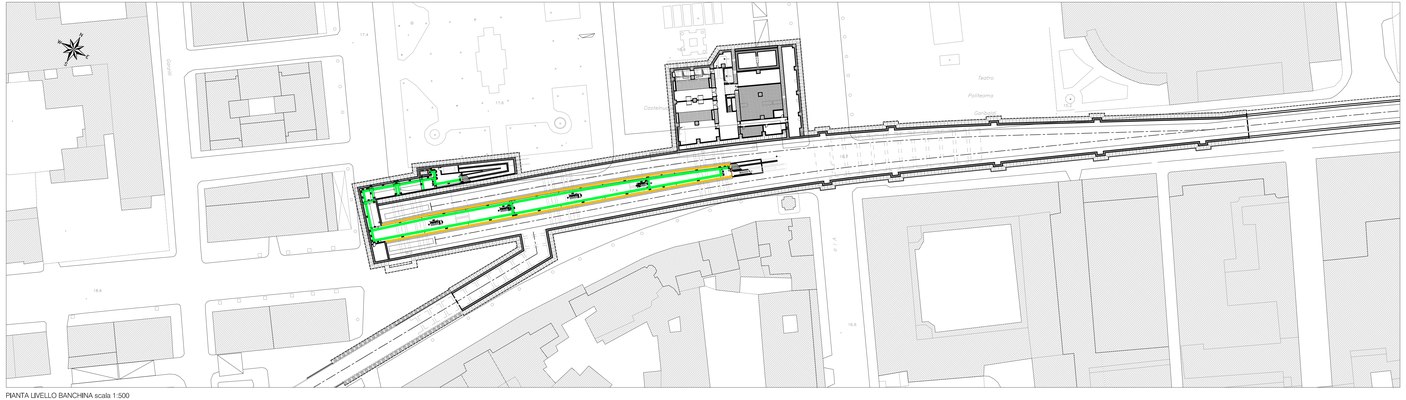

PIANTA LIVELLO BANCHINA scala 1:500

PIASTRELLE PER PERCORSI TATTILI

## LEGENDA

- CODICE DI DIREZIONE RETTILINEA
- CODICE DI SVOLTA OBBLIGATORIA A "L"
- FINE DEL PERCORSO TATTILE IN MANIERA DEFINITIVA
- CODICE DI SVOLTA A CROCE O A "T"
- CODICE DI ARRESTO/PERICOLO FASCIA GIALLA
- CODICE DI ATTENZIONE/SERVIZIO
- CODICE DI PERICOLO VALICABILE
- MT — MAPPA TATTILE (60x40)
- T — TARGHETTA

N.B. CONTRASTO CROMATICO SUL CIGLIO DI OGNI GRADINO

## LEGENDA ARREDI

- CESTINI RIFIUTI
- PANCHINE
- PALINA FERMATA BUS

COMUNE DI PALERMO

COMMITTENTE: RFI RETE FERROVIARIA ITALIANA — GRUPPO FERROVIE DELLO STATO

DIREZIONE LAVORI: ITALFERR — GRUPPO FERROVIE DELLO STATO

IMPRESA ESECUTRICE: TECNIS

PROGETTO ESECUTIVO

PRIMO LOTTO FUNZIONALE CHIUSURA DELL'ANELLO FERROVIARIO IN SOTTERRANEO NEL TRATTO DI LINEA TRA LE STAZIONI DI PALERMO NOTARBARTOLO E GIACHERY E PROSEGUIMENTO FINO A POLITEAMA

# STAZIONE POLITEAMA (FV03)

## PIANTA LIVELLO BANCHINA CON PAVIMENTAZIONE SISTEMA LOGES

| COMMESSA | LOTTO | FASE | ENTE | TIPO DOC. | OPERA/DISCIPLINA | PROGR. | REV. | SCALA |
|---|---|---|---|---|---|---|---|---|
| RS72 | 01 | E | ZZ | P9 | FV0300 | 004 | C | 1:100 |

PROGETTAZIONE: ATI (Associazione Temporanea d'Imprese)

(Capogruppo Mandataria) — (Mandante)

| Rev. | Descrizione | Redatto | Data | Verificato | Data | Approvato | Data |
|---|---|---|---|---|---|---|---|
| A | **Emissione** | C. Trimaldi | 05.08.10 | R. Piccirillo | 05.08.10 | S. Esposito | 05.08.10 |
| B | Emissione a seguito revisione interna | M. Perrino | 01.10.10 | R. Piccirillo | 01.10.10 | S. Esposito | 01.10.10 |
| C | Revisione a seguito istruttoria RSTO-D-E.44.IS.FV.0100.007.A | M. Perrino | 29.07.11 | R. Piccirillo | 29.07.11 | S. Esposito | 29.07.11 |
| | | | | | | | |

FV0RS72-01-E-ZZ-P9-FV0300-004-C