PROFILO LONGITUDINALE PALIFICATA LATO DESTRO–Scala 1:200

N.B.LE PROGRESSIVE SONO RIFERITE ALL'ASSE DI PROGETTO

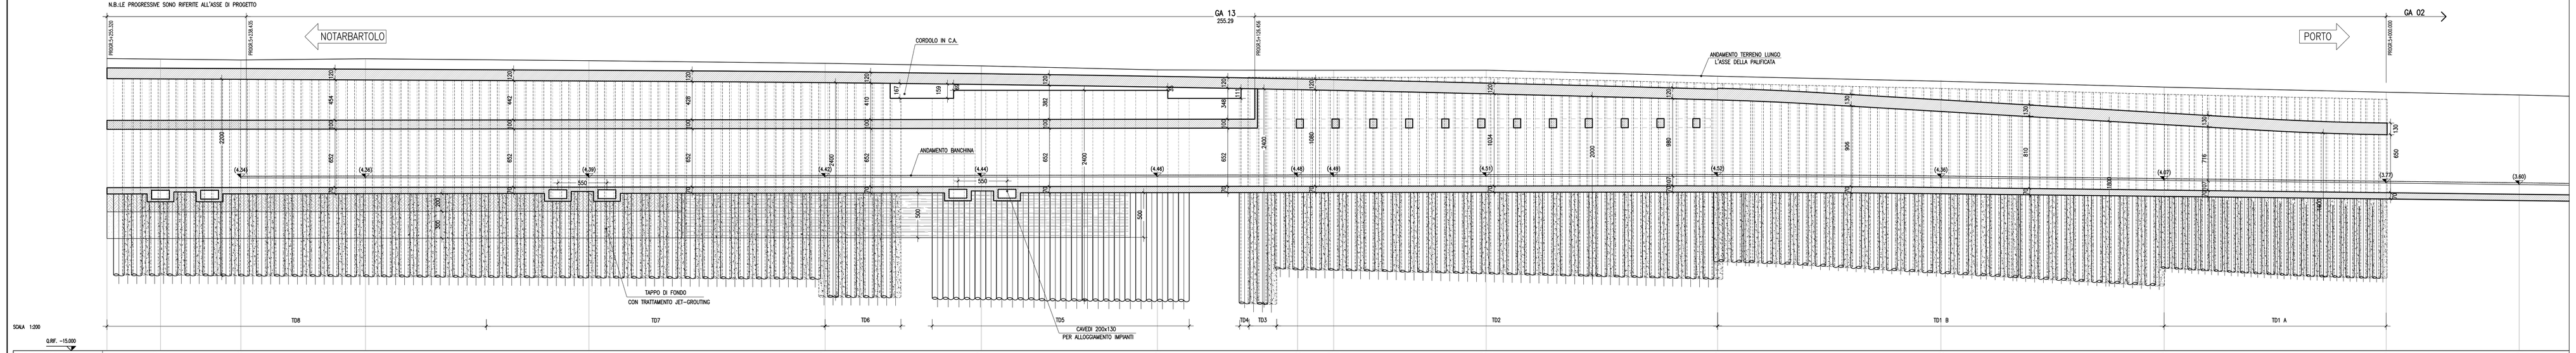

NUMERO SEZIONI	84	83 bis	83	82	81	79 A	78 A	78	77	76 A	75 A	74	73	72	71	70
DISTANZE PARZIALI		5.99	9.00	13.96	25.03	26.85	17.11	19.71	10.71	4.24	17.08	25.93	25.02	25.00	24.86	14.91	11
DISTANZE PROGRESSIVE	5255.31	5249.32	5239.32	5230.36	5205.33	5180.48	5163.37	5144.26	5124.55	5120.31	5103.23	5078.15	5053.13	5028.13	5003.13	4978.27	4967.27
QUOTE TERRENO	13.74	13.64	13.55	13.69	13.46	13.68	13.18	13.45	13.86	13.46	13.38	13.75	13.29	13.53	14.98	13.01	
QUOTE PIANO FERRO			4.28	4.28	4.28	4.42	4.48	4.48	4.48	4.48	4.51	4.52	4.38	4.57	3.77	3.60	
QUOTE SOLETTA DI COPERTURA	16.18	16.03	16.09	16.02	16.40	16.21	16.02	15.72	15.43	15.35	14.87	14.89	13.81	13.92	12.26	10.20	
QUOTE SOLETTA DI FONDO	3.65	3.26	3.27	3.29	3.32	3.35	3.37	3.39	3.41	3.42	3.44	3.45	3.29	3.38	3.70	3.43	
TIPOLOGIA DI INTERVENTO	TAPPO DI FONDO CON TRATTAMENTO JET-GROUTING (L=45.32 m)					INIEZIONI DI MALTA CEMENTIZIA (L=50.00 m)											

PLANIMETRIA–Scala 1:200

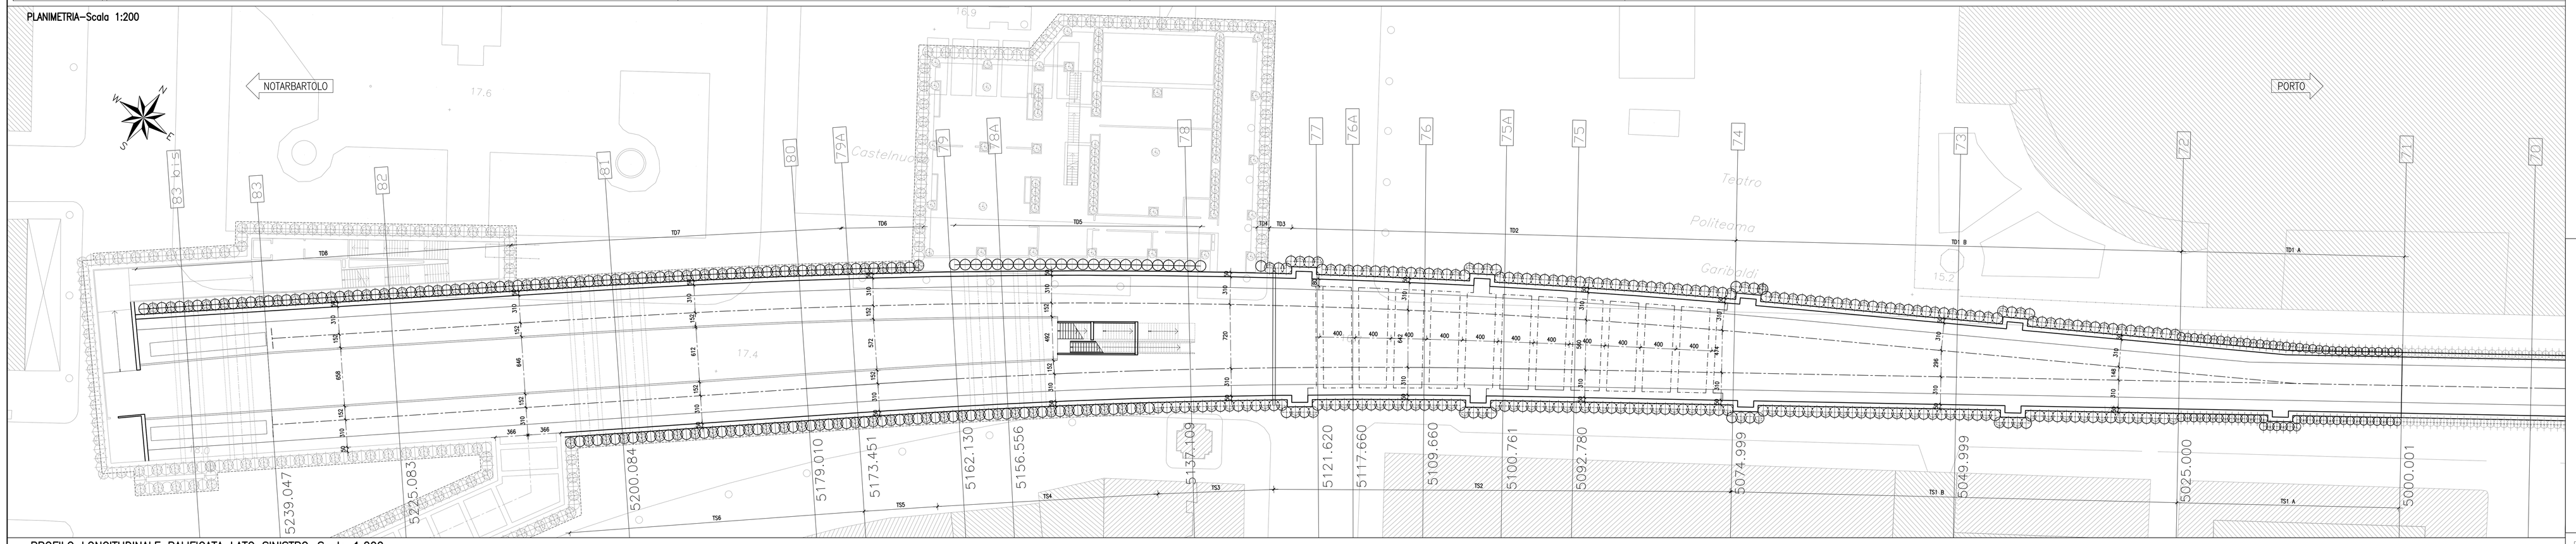

PROFILO LONGITUDINALE PALIFICATA LATO SINISTRO–Scala 1:200

N.B.LE PROGRESSIVE SONO RIFERITE ALL'ASSE DI PROGETTO

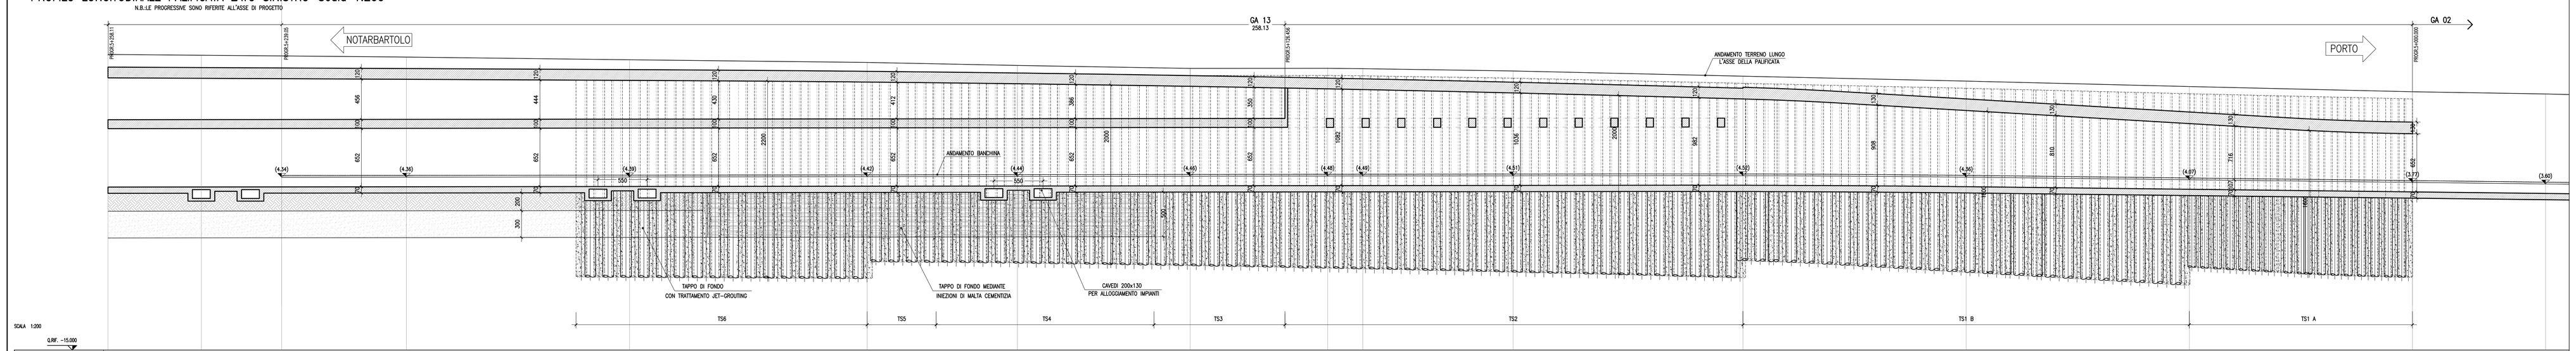

NUMERO SEZIONI	84	83 bis	83	82	81	79 A	78 A	78	77	76 A	75 A	74	73	72	71	70
DISTANZE PARZIALI		10.45	9.00	13.96	25.00	26.62	16.62	19.35	15.41	3.83	16.83	25.75	25.00	25.00	25.00	14.91	70
DISTANZE PROGRESSIVE	5268.51	5258.06	5249.06	5235.09	5210.09	5183.47	5166.85	5147.50	5132.09	5128.26	5111.43	5085.68	5060.68	5035.68	5010.68	4995.77	4925.77
QUOTE TERRENO	13.73	13.61	13.63	13.68	13.46	13.78	13.78	13.45	13.46	13.46	13.43	13.73	13.76	13.43	13.56	13.63	
QUOTE PIANO FERRO			4.28	4.28	4.28	4.42	4.48	4.48	4.48	4.48	4.53	4.53	4.38	4.57	3.77	3.60	
QUOTE SOLETTA DI COPERTURA	16.68	16.63	16.59	16.52	16.40	16.21	16.02	15.74	15.45	15.37	15.00	14.32	13.84	13.97	12.29	10.20	
QUOTE SOLETTA DI FONDO	3.65	3.26	3.27	3.29	3.32	3.35	3.37	3.39	3.41	3.42	3.44	3.45	3.29	3.38	3.70	3.43	
TIPOLOGIA DI INTERVENTO	TAPPO DI FONDO CON TRATTAMENTO JET-GROUTING (L=48.11 m)					INIEZIONI DI MALTA CEMENTIZIA (L=50.00 m)											

PROFILO SINISTRO												
TRATTI		PALI PRIMARI				PALI SECONDARI						MEZZI PALI
	Ø	N°	L	MODULO ORIZZ.	MODULO TERR. DI INTERAZIONE	N°	L	MODULO ORIZZ.	MODULO TERR. DI INTERAZIONE	N°	L	
T01 A	800	18	18 m	–	–	18	18 m	190 kg/mc	5 kg/mc	36	3,63	
T01 B	1200	26	18 m	–	–	26	18 m	190 kg/mc	5 kg/mc	52	2,85	
T02	1200	27	20 m	–	–	27	20 m	200 kg/mc	5 kg/mc	54	1,39	
T03	1200	7	24 m	280 kg/PA3	40 kg/PA3	6	20 m	200 kg/mc	5 kg/mc	12	1,31	
T04	1200	12	20 m	280 kg/PA3	40 kg/PA3	13	20 m	135 kg/mc	5 kg/mc	–	–	
T05	1200	4	24 m	280 kg/PA3	40 kg/PA3	4	20 m	190 kg/mc	5 kg/mc	–	–	
T06	1200	17	22 m	280 kg/PA3	40 kg/PA3	16	22 m	185 kg/mc	5 kg/mc	–	–	

PROFILO DESTRO												
TRATTI		PALI PRIMARI				PALI SECONDARI						MEZZI PALI
	Ø	N°	L	MODULO ORIZZ.	MODULO TERR. DI INTERAZIONE	N°	L	MODULO ORIZZ.	MODULO TERR. DI INTERAZIONE	N°	L	
T01 A	800	17	18 m	–	–	17	18 m	190 kg/mc	5 kg/mc	34	3,67	
T01 B	1200	26	18 m	–	–	26	18 m	190 kg/mc	5 kg/mc	52	2,82	
T02	1200	28	20 m	–	–	28	20 m	200 kg/mc	5 kg/mc	52	1,59	
T03	1200	7	24 m	280 kg/PA3	40 kg/PA3	1	24 m	200 kg/mc	5 kg/mc	2	1,33	
T04	1200	–	–	–	–	1	24 m	135 kg/mc	5 kg/mc	–	–	
T05	1200	–	–	–	–	24	24 m	90 kg/mc	5 kg/mc	–	–	
T06	1200	5	24 m	280 kg/PA3	40 kg/PA3	4	24 m	185 kg/mc	5 kg/mc	–	–	
T07	1200	18	22 m	280 kg/PA3	40 kg/PA3	19	22 m	185 kg/mc	5 kg/mc	–	–	
T08	1200	21	22 m	280 kg/PA3	40 kg/PA3	21	22 m	185 kg/mc	5 kg/mc	–	–	

COMUNE DI PALERMO

COMMITTENTE: RFI RETE FERROVIARIA ITALIANA – GRUPPO FERROVIE DELLO STATO

DIREZIONE LAVORI: ITALFERR – GRUPPO FERROVIE DELLO STATO

IMPRESA ESECUTRICE: TECHNIS

PROGETTO ESECUTIVO

PRIMO LOTTO FUNZIONALE CHIUSURA DELL'ANELLO FERROVIARIO IN SOTTERRANEO NEL TRATTO DI LINEA TRA LE STAZIONI DI PALERMO NOTARBARTOLO E GIACHERY E PROSEGUIMENTO FINO A POLITEAMA

STAZIONE POLITEAMA (GA13)

PLANIMETRIA DI PROGETTO E SVILUPPATA - CORPO STAZIONE

COMMESSA	LOTTO	FASE	ENTE	TIPO DOC.	OPERA/DISCIPLINA	PROGR.	REV.	SCALA
RS72	01	E	ZZ	P9	GA1300	001	F	1:200

PROGETTAZIONE: ATI (Associazione Temporanea d'Imprese)

(Capogruppo Mandataria) — (Mandante)

Rev.	Descrizione	Redatto	Data	Verificato	Data	Approvato	Data
C	Revisione a seguito istruttoria RS72-RV-GA13	M. Perrino	29.07.11	R. Piccirilli	29.07.11	S. Esposito	29.07.11
D	Revisione a seguito modifiche al tappo di fondo	M. Perrino	05.10.11	R. Piccirilli	05.10.11	S. Esposito	05.10.11
E	Revis. a seguito istruttoria RI007-11#01_11_0000298	M. Perrino	08.11.11	R. Piccirilli	08.11.11	S. Esposito	08.11.11
F	Emissione a seguito verbale di riunione del 10/01/2012	M. Perrino	11.01.12	R. Piccirilli	11.01.12	S. Esposito	11.01.12

File: RS72-01-E-ZZ-P9-GA1300-001-F