
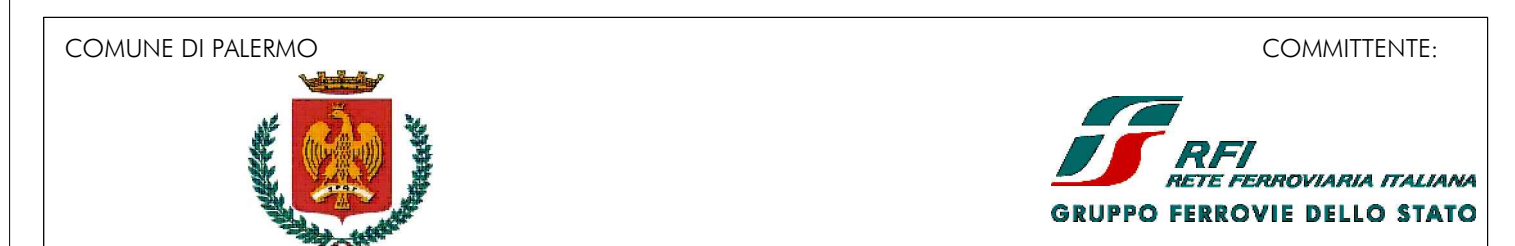


LISTA CAVI				
Controllo Accessi				
TRAGITTO		CAVO		
DA	A	NORMA DI RIF.TO	FORMAZIONE	PUNTI DI SEZIONE
Videoregistratore	Telecamera	CEI 20-22 ■ IEC332-3 CEI 46-1	RG59+2x2+2x0.5	(A)

### LEGENDA

- numerazione progressiva telecamere  
TELECAMERA CCD 1/3" - 0.4lux - completa di obiettivo vari focali 5-50mm - f/1.2 - Alim. 24 Vcc
- CENTRALE TVCC
- CANALA PORTACAVI METALLICA 300x100 CON COPERCHIO
- CASSETTA DI DERIVAZIONE
- SPOSTAMENTO IN VERTICALE CONDOTTE PORTACAVI
- TUBAZIONE IN PVC RIGIDO Ø20

NOTA:  
LE CANALE METALLICHE DI DISTRIBUZIONE PRIMARIA ED I CAVIDOTTI SONO COMUNI PER TUTTI GLI IMPIANTI A CORRENTI DEBOLI ( SECURITY ; SAFETY )

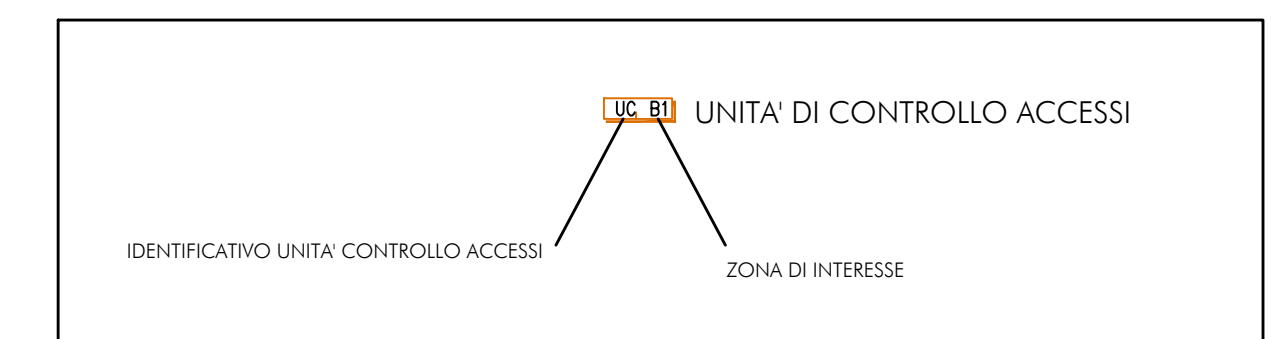

**PROGETTO ESECUTIVO**  
**PRIMO LOTTO FUNZIONALE CHIUSURA DELL'ANELLO FERROVIARIO IN SOTTERRANEO NEL TRATTO DI LINEA TRA LE STAZIONI DI PALERMO NOTARBARTOLO E GIACHERY E PROSEGUIMENTO FINO A POLITEAMA**

FERMATA PORTO  
IMPIANTI SECURITY  
PIANTO TVCC - ANTINTRUSIONE E CONTROLLO ACCESSI  
PIANO Q.TA STRADA

COMMESSA	LOTTO	FASE	ENTE	TIPO DOC.	OPERA/DISCIPLINA	PROGR.	REV.	SCALA
RS72	01	EZZ	PA	FV020X	004	B		1:100

PROGETTAZIONE: ATI (Associazione Temporanea d'Imprese)



Rev.	Descrizione	Redatto	Data	Verificato	Data	Approvato	Data
A	Emissione	R. Giannattasio	07.09.10	R. Piccirillo	08.09.10	S. Esposito	12.09.10
B	Emesso a seguito istruttoria ITALFERR	R. Giannattasio	19.09.11	R. Piccirillo	19.09.11	S. Esposito	19.09.11