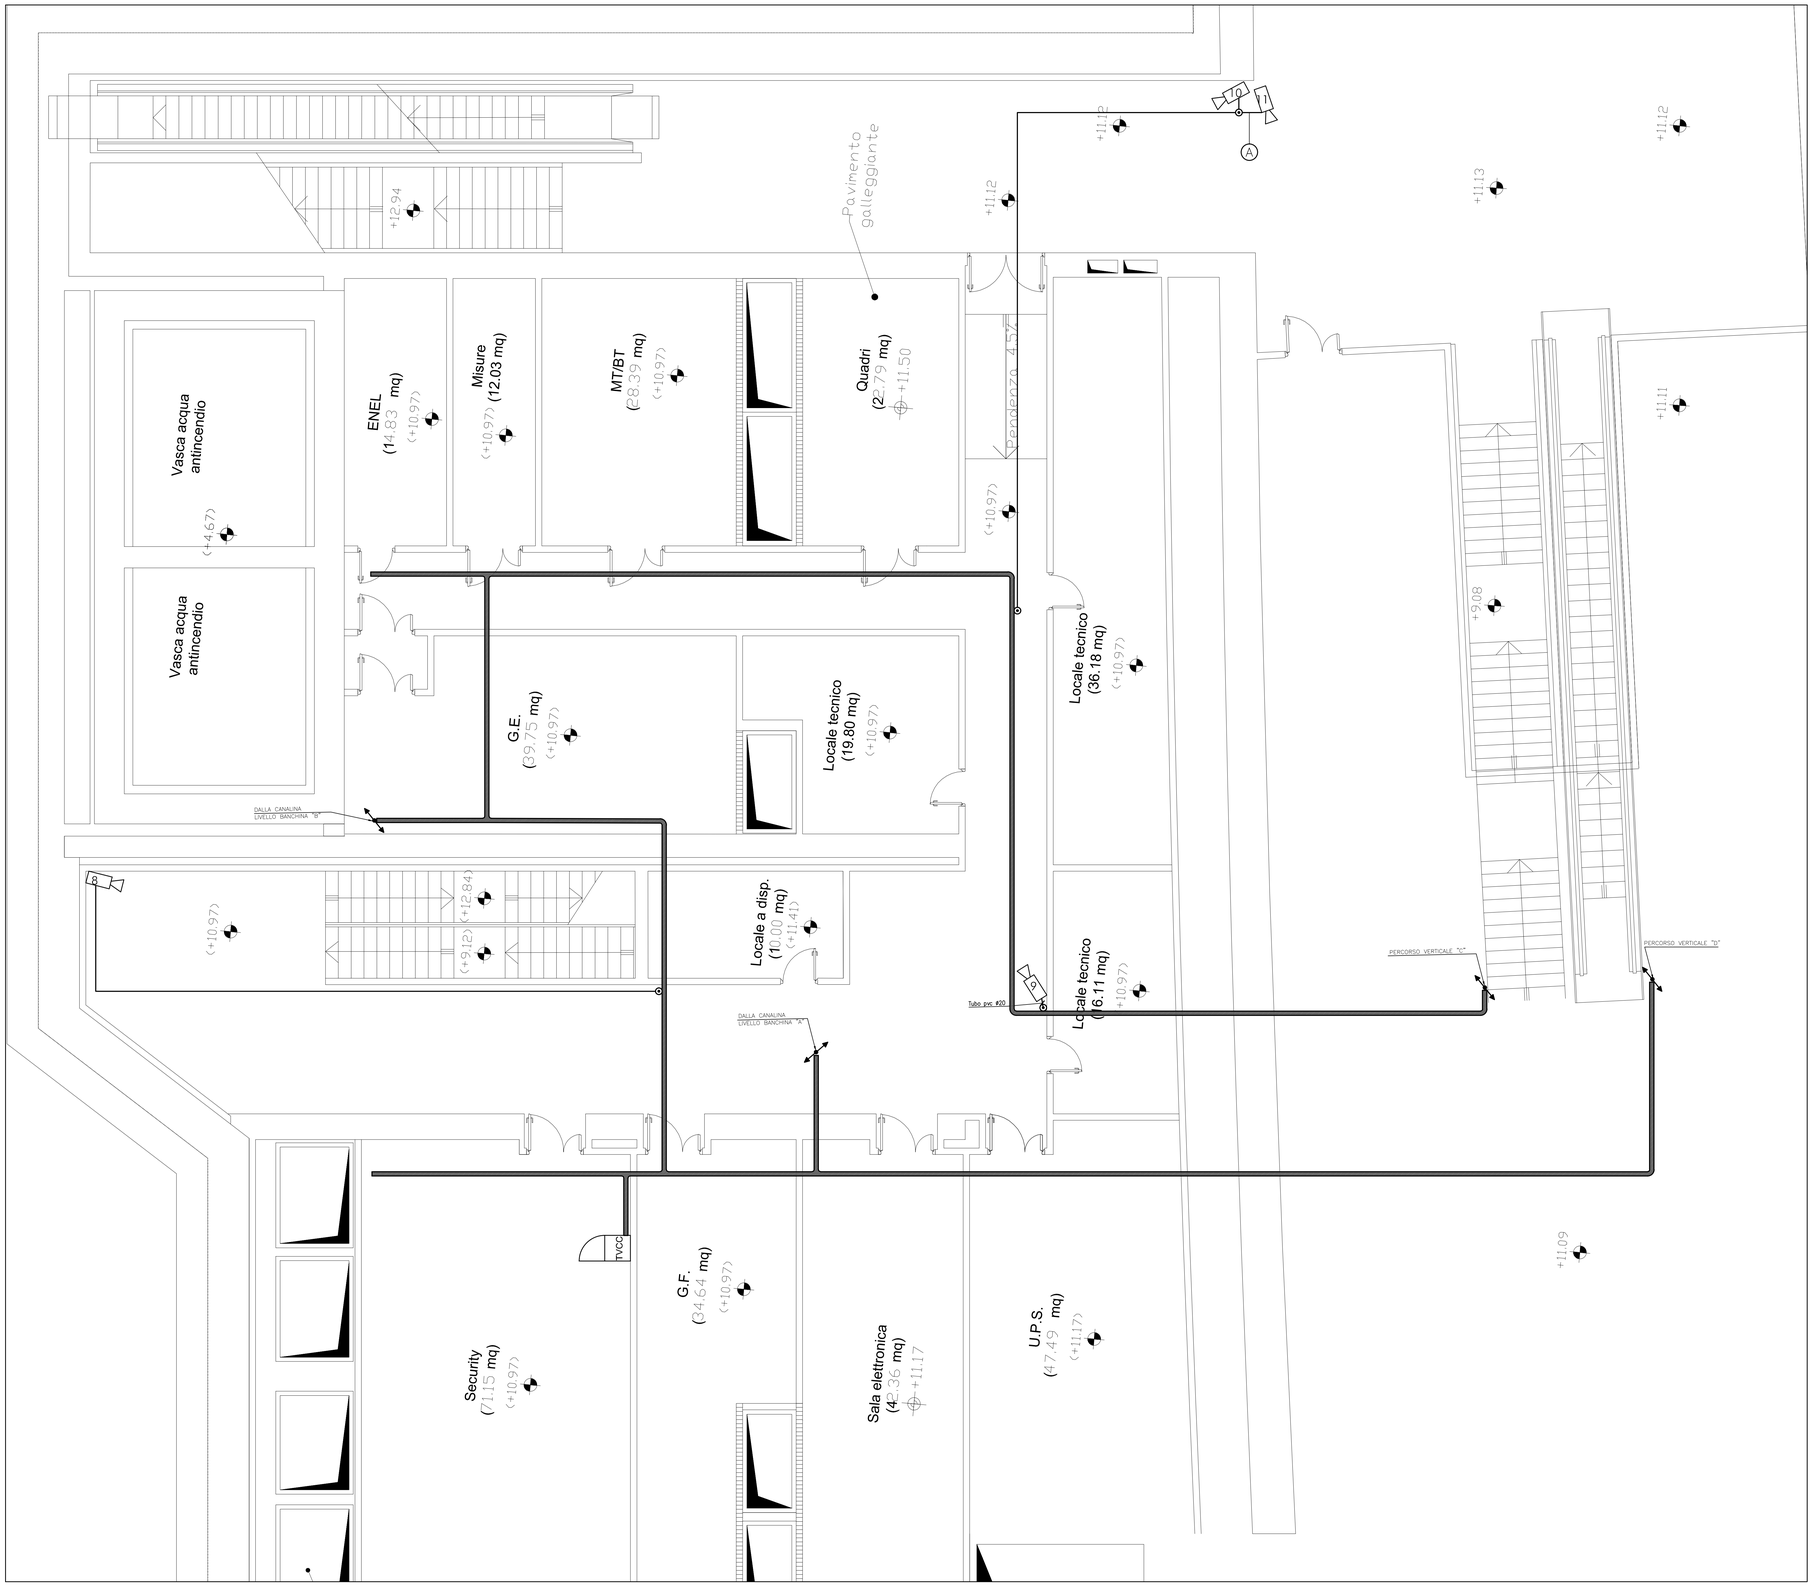

LIVELLO MEZZANINO SCALA 1:50

LEGENDA

numerazione progressiva telecamere

n° — TELECAMERA CCD1/3" - 0.4lux - completa di obiettivo vari focal 5-50mm - f/1.2 - Alim. 24 Vca

TVCC — CENTRALE TVCC

CANALA PORTACAVI METALLICA 300x100 CON COPERCHIO

CASSETTA DI DERIVAZIONE

SPOSTAMENTO IN VERTICALE CONDOTTE PORTACAVI

TUBAZIONE IN PVC RIGIDO Ø20

LE CANALE METALLICHE DI DISTRIBUZIONE PRIMARIA ED I CAVIDOTTI SONO COMUNI PER TUTTI GLI IMPIANTI A CORRENTI DEBOLI (SECURITY ; SAFETY)

LISTA CAVI

Controllo Accessi

TRAGITTO		CAVO		
DA	A	NORMA DI RIF.TO	FORMAZIONE	PUNTI DI SEZIONE
Videoregistratore	Telecamera	CEI 20-22 II IEC332-3 CEI 46-1	RG59+2x2+2x0.5	A

COMUNE DI PALERMO

COMMITTENTE: RFI RETE FERROVIARIA ITALIANA — GRUPPO FERROVIE DELLO STATO

DIREZIONE LAVORI: ITALFERR — GRUPPO FERROVIE DELLO STATO

IMPRESA ESECUTRICE: TECNIS

PROGETTO ESECUTIVO

PRIMO LOTTO FUNZIONALE CHIUSURA DELL'ANELLO FERROVIARIO IN SOTTERRANEO NEL TRATTO DI LINEA TRA LE STAZIONI DI PALERMO NOTARBARTOLO E GIACHERY E PROSEGUIMENTO FINO A POLITEAMA

FERMATA POLITEAMA

IMPIANTI SECURITY
IMPIANTO TVCC
PIANO Q.TA MEZZANINO

COMMESSA	LOTTO	FASE	ENTE	TIPO DOC.	OPERA/DISCIPLINA	PROGR.	REV.	SCALA
RS72	01	E	ZZ	PA	FV030X	001	B	1:100

PROGETTAZIONE: ATI (Associazione Temporanea d'Imprese)

PROGETTAZIONE INFRASTRUTTURE PROGIN S.p.A. (Capogruppo Mandataria)

sab gruppo sto (Mandante)

Rev.	Descrizione	Redatto	Data	Verificato	Data	Approvato	Data
A	Emissione	R.Giannattasio	07.09.10	R. Piccirillo	08.09.10	S. Esposito	12.09.10
B	Emesso a seguito istruttoria ITALFERR	R.Giannattasio	19.09.11	R. Piccirillo	19.09.11	S. Esposito	19.09.11

File: RS7201EZZPAFV030X001_B

n. Elab.: