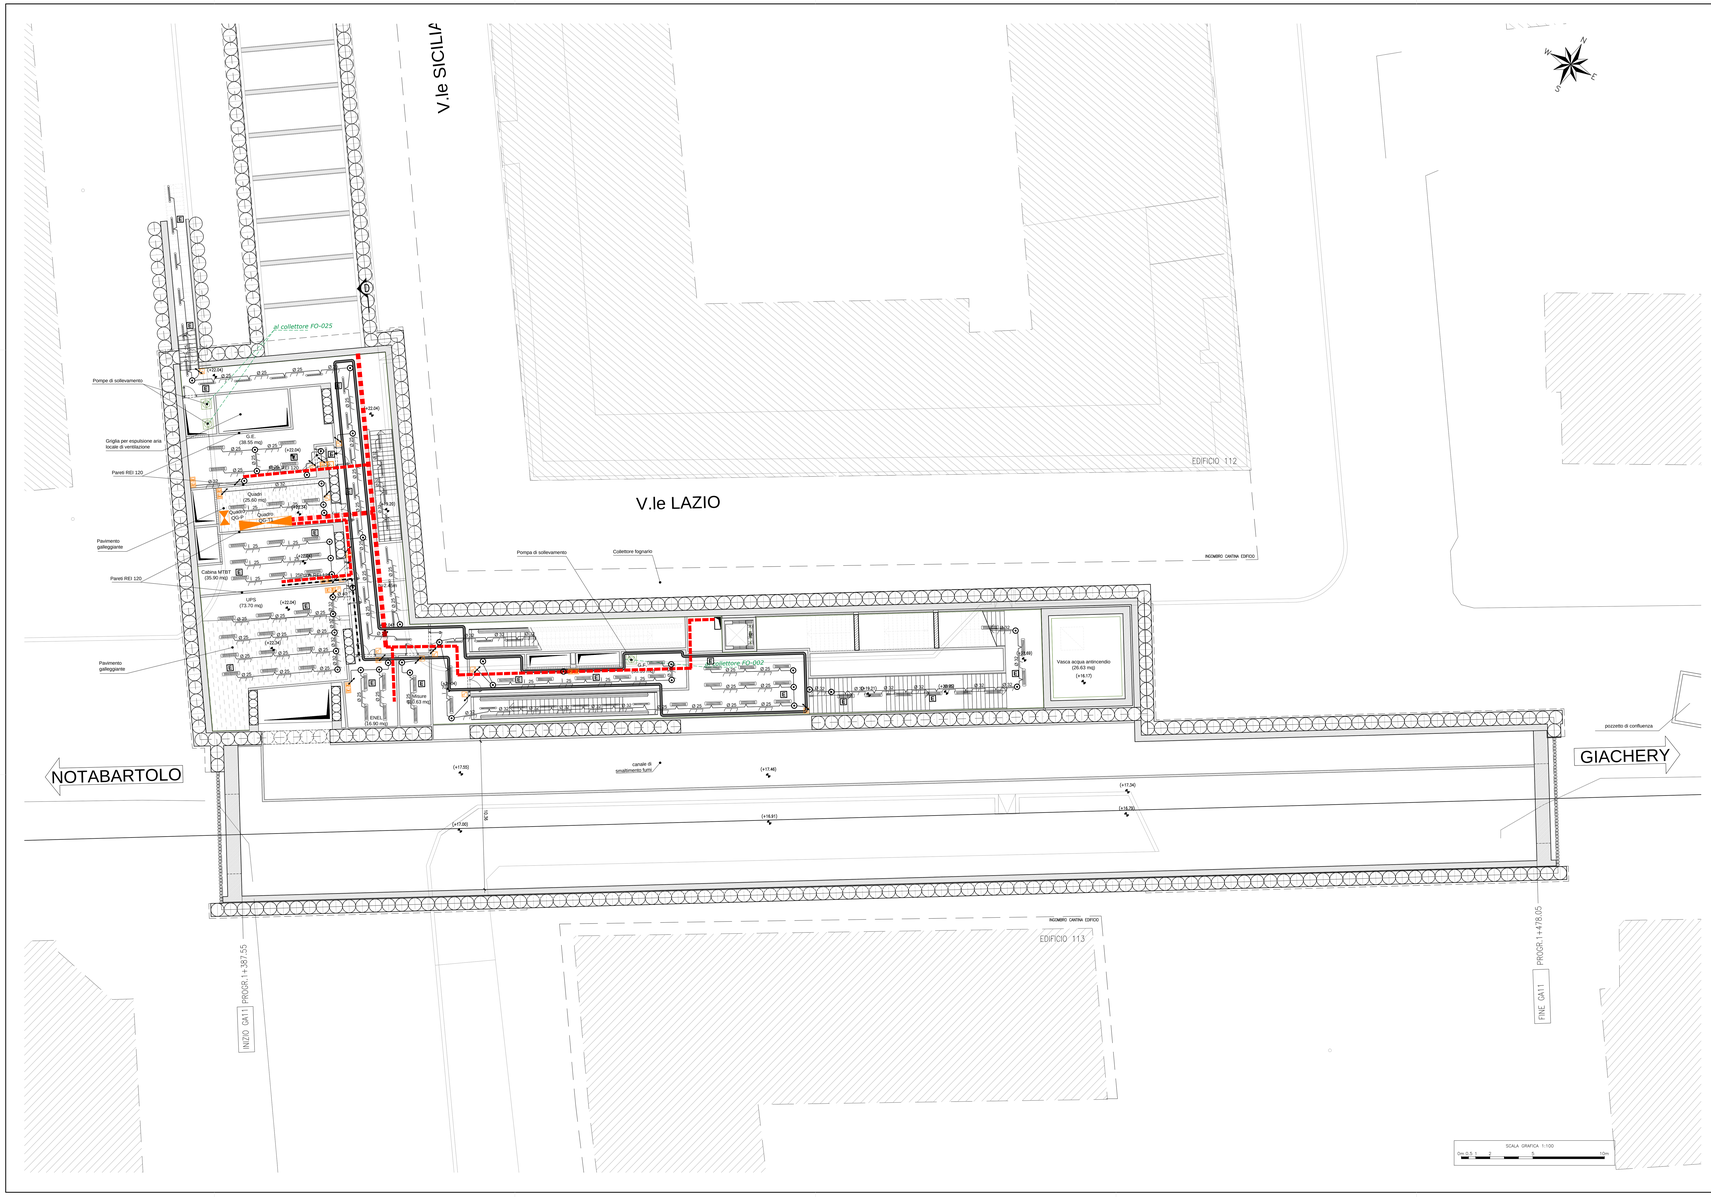

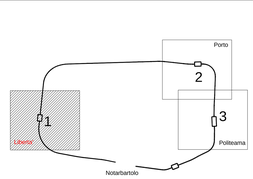

KEY-PLAN

LEGENDA

SIMBOLI	DESCRIZIONE
	Pozzetto di attraversamento (110X110x130)
	Pozzetto (70x70x70) – chiusino in acciaio predisposto per alloggio pavimentazione
	Pozzetto (40x40x40) – chiusino in acciaio predisposto per alloggio pavimentazione
E	Plafoniera alimentata con linea "NO BREAK" per illuminazione di emergenza
	Plafoniera IP65 – lampada 2x36 W
	Plafoniera IP65 – lampada 1x36 W
	Complesso canale luminoso/portacavi IP65 – 1x36 W p=1.50 mt (banchine) Complesso canale luminoso/portacavi IP65 – 1x36 W p=1.00 mt (corridoi)
	Quadretto modulare da parete: N°1 Presa interbloccata – 2x16A+T N°1 Presa interbloccata – 3x16A+T
	Gruppo prese: N° 1 schuko 10/16 A N° 3 bipaneti 10 /16 A N° 1 interruttore 16 A
	Quadro Elettrico B.T.
	Interruttore luce – IP65
	Presa telefonica
	Polifora dedicata impianti LFM
	Passerella portacavi zincata L= 200 mm
	Passerella portacavi zincata L= 300 mm
	Passerella portacavi zincata L= 300 mm (per cavi MT)
	Canale metallico di distribuzione primario, provvisto di setti separatori, per la distribuzione cavi LFM, safety e security
	Tubazione in pvc rigido
	Cassetta di derivazione
	Spostamento in verticale condotte portacavi

COMUNE DI PALERMO

COMMITTENTE:
RFI RETE FERROVIARIA ITALIANA
GRUPPO FERROVIE DELLO STATO

DIREZIONE LAVORI:
ITALFERR
GRUPPO FERROVIE DELLO STATO

IMPRESA ESECUTRICE:

PROGETTO ESECUTIVO

PRIMO LOTTO FUNZIONALE CHIUSURA DELL'ANELLO FERROVIARIO IN SOTTERRANEO NEL TRATTO DI LINEA TRA LE STAZIONI DI PALERMO NOTARBARTOLO E GIACHERY E PROSEGUIMENTO FINO A POLITEAMA

STAZIONE LIBERTA'

IMPIANTI LFM
PIANTA LIVELLO MEZZANINO CON DISPOSIZIONE CAVIDOTTI ED APPARECCHIATURE

COMMESSA	LOTTO	FASE	ENTE	TIPO DOC.	OPERA/DISCIPLINA	PROGR.	REV.	SCALA
RS72	01	E	ZZ	PA	LF0100	002	B	1:100

PROGETTAZIONE: ATI (Associazione Temporanea d'Imprese)

PROGIN
(Capogruppo Mandataria)

sab
(Mandante)

Rev.	Descrizione	Redatto	Data	Verificato	Data	Approvato	Data
A	**Emissione**	A. Cantini	14.09.10	R. Piccolillo	15.09.10	S. Esposito	16.09.10
B	Emissione a seguito di istruttoria Italferr	A. Cantini	12.09.11	R. Piccolillo	13.09.11	S. Esposito	19.09.11

File: RS72-01-E-ZZ-PA-LF0100-002-B