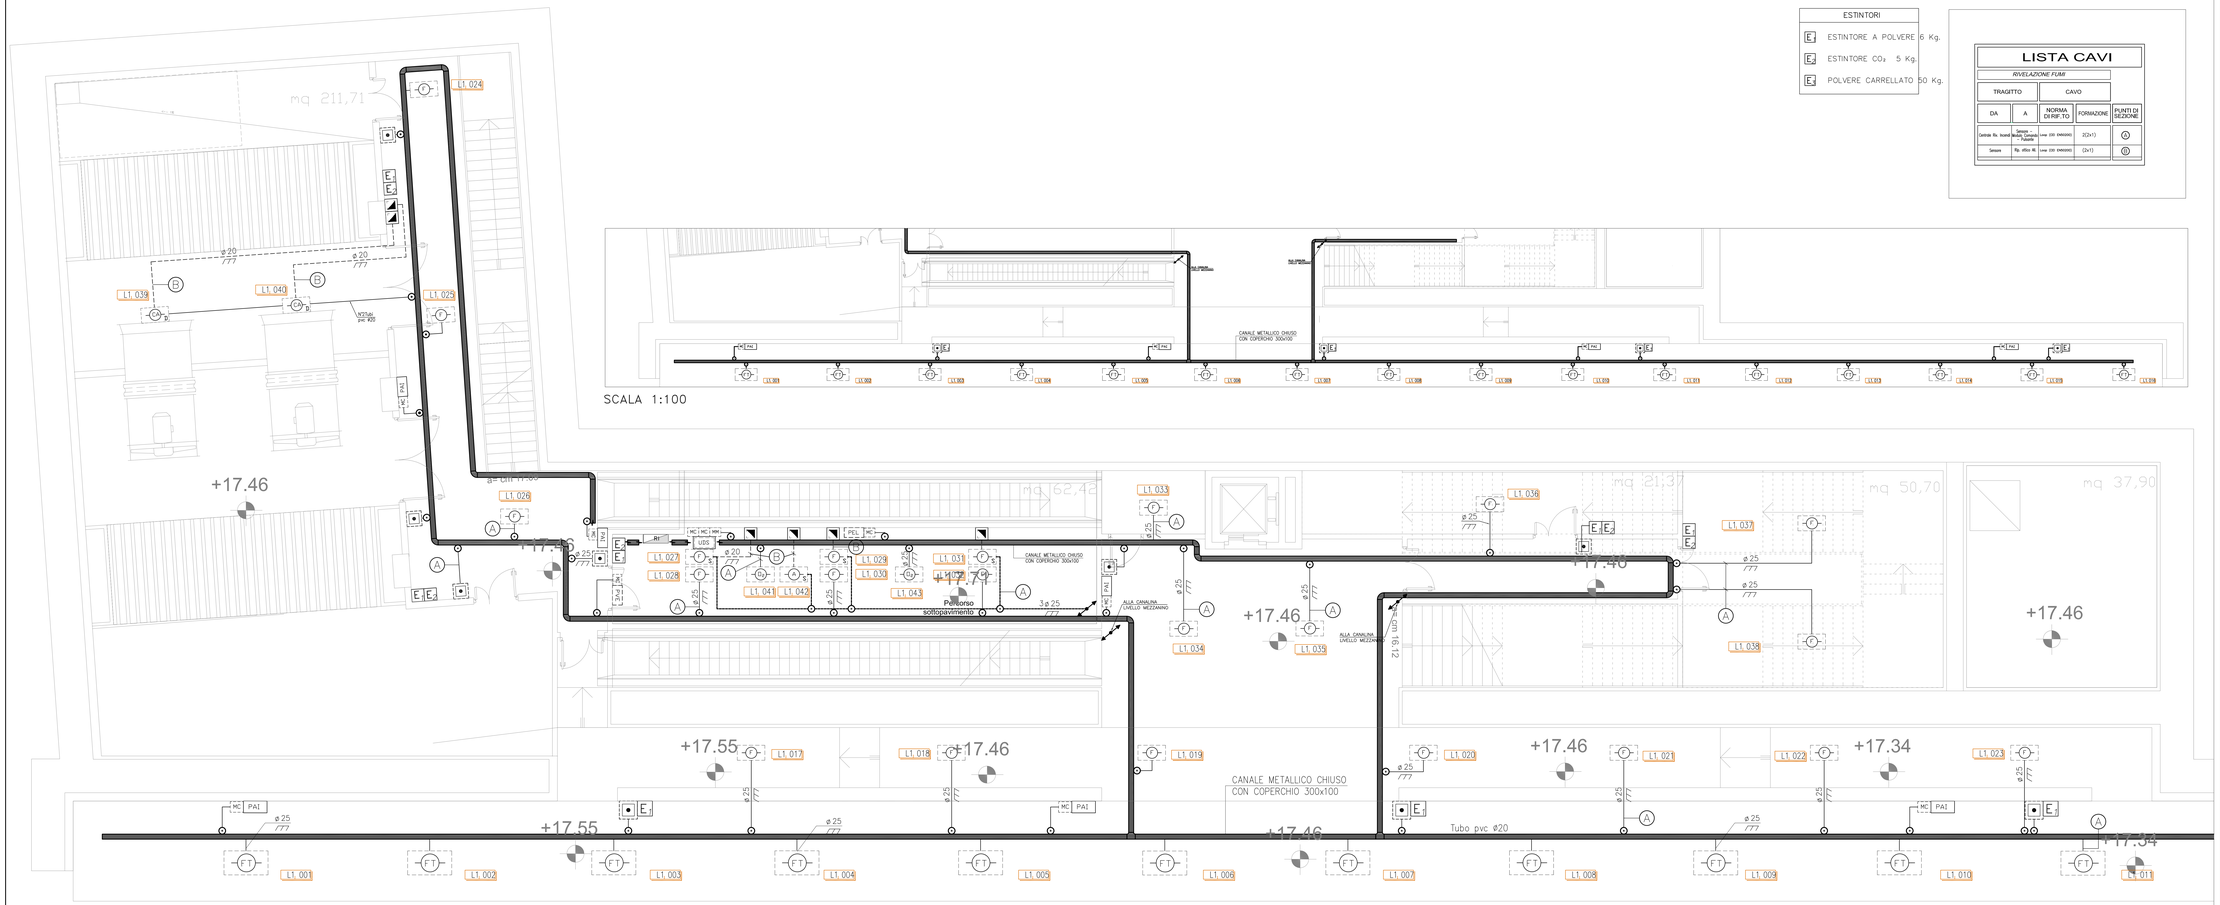

ESTINTORI	
E	ESTINTORE A POLVERE 6 Kg.
E_2	ESTINTORE CO_2 5 Kg.
E_3	POLVERE CARRELLATO 50 Kg.

LISTA CAVI

RIVELAZIONE FUMI				
TRAGITTO		CAVO		
DA	A	NORMA DI RIF. TO	FORMAZIONE	PUNTI DI SEZIONE
Centrale Ric. Incendi	Sensori Moduli, Comando e Pulsanti	Low (0) EM00290	2(2x1)	A
Sensore	Rip. ottico RI.	Low (0) EM00290	(2x1)	B

LEGENDA

- CENTRALE IMPIANTO RIVELAZIONE INCENDI FINO A 40 LOOP
- RIVELATORE OTTICO DI FUMO AUTOINDIRIZZANTE
- RIVELATORE OTTICO DI FUMO AUTOINDIRIZZANTE INSTALLATO NEL CONTROSOFFITTO
- RIVELATORE OTTICO DI FUMO AUTOINDIRIZZANTE INSTALLATO SOTTO PAVIMENTO RIALZATO O CUNICOLO
- RIVELATORE TERMOVELOCIMETRICO
- RIVELATORE DI OSSIGENO
- RIVELATORE DI IDROGENO
- SONDA ANTIALLAGAMENTO INSTALLATA SOTTO PAVIMENTO RIALZATO O CUNICOLO
- RIVELATORE DA CONDOTTA EFFETTO VENTURI CON CAMERA DI ANALISI
- RIVELATORE DI FIAMMA AD INFRAROSSO
- MODULO MONITORAGGIO
- MODULO COMANDO
- RIPETITORE OTTICO
- ELETTROMAGNETE
- PULSANTE MANUALE DI ALLARME INCENDIO
- PANNELLO OTTICO/ACUSTICO "ALLARME INCENDIO"
- PANNELLO OTTICO/ACUSTICO "EVACUARE IL LOCALE"
- PANNELLO OTTICO/ACUSTICO "VIETATO ENTRARE"
- CAMERA ANALISI PER CONDOTTE
- UNITA' DI SPEGNIMENTO INCENDIO
- PULSANTE MANUALE DI SPEGNIMENTO INCENDIO
- RIVELATORE A CONTATTO MAGNETICO
- SERRANDA MOTORIZZATA
- CASSETTA DI DERIVAZIONE
- POZZETTO DI ISPEZIONE IN CLS CON CHIUSINO CARRABILE
- SPOSTAMENTO IN VERTICALE CONDOTTE PORTACAVI
- PALINA PER FISSAGGIO APPARECCHIATURE
- TUBO PORTACAVI CON POSA SOTTOTRACCIA (DIAMETRO NOMINALE XX)
- TUBO PORTACAVI FISSATO A PARETE, SOFFITTO O PAVIMENTO (DIAMETRO NOMINALE XX)
- TUBAZIONE IN PVC RIGIDO POSATA SOTTOPAVIMENTO

NOTE:
LE CANALE METALLICHE DI DISTRIBUZIONE PRIMARIA ED I CAVIDOTTI SONO COMUNI PER TUTTI GLI IMPIANTI A CORRENTI DEBOLI (SECURITY ; SAFETY)

COMUNE DI PALERMO

COMMITTENTE: RFI RETE FERROVIARIA ITALIANA GRUPPO FERROVIE DELLO STATO

DIREZIONE LAVORI: ITALFERR GRUPPO FERROVIE DELLO STATO

IMPRESA ESECUTRICE: TECNIS

PROGETTO ESECUTIVO

PRIMO LOTTO FUNZIONALE CHIUSURA DELL'ANELLO FERROVIARIO IN SOTTERRANEO NEL TRATTO DI LINEA TRA LE STAZIONI DI PALERMO NOTARBARTOLO E GIACHERY E PROSEGUIMENTO FINO A POLITEAMA

FERMATA LIBERTA'

IMPIANTI SAFETY
IMPIANTO RILEVAZIONE INCENDIO
PIANO Q.TA BANCHINA

COMMESSA	LOTTO	FASE	ENTE	TIPO DOC.	OPERA/DISCIPLINA	PROGR.	REV.	SCALA
R S 7 2	0 1	E	Z Z	P B	F V 0 1 0 7	0 0 1	B	1:50

PROGETTAZIONE: ATI (Associazione Temporanea d'Imprese)

PROGIN... (Capogruppo Mandataria)

sab (Mandante)

Rev.	Descrizione	Redatto	Data	Verificato	Data	Approvato	Data
A	Emissione	R.Giannattasio	07.09.10	R. Piccirillo	08.09.10	S. Esposito	12.09.10
B	Emesso a seguito istruttoria Italferr	R. Ciano	19.09.11	R. Piccirillo	19.09.11	S. Esposito	19.09.11

File:RS72E1ZZPBFV0107001_B

n. Elab.: