


- LEGENDA**
- CENTRALE CONTROLLO ACCESSI E ANTINTRUSIONE - CON ALIMENTATORE E DISPLAY LCD
 - CONTATTO MAGNETICO IN ALLUMINIO AUTOPROTEGTO
 - LETTORE DI PROSSIMITA'
 - TASTIERA INSERIMENTO CODICI IMPIANTO ANTINTRUSIONE
 - ELETTROSERRATURA
 - PULSANTE APRIPORTA
 - CONCENTRATORE REMOTO AD OTTO ZONE PER CENTRALE ANTINTRUSIONE
 - UNITA' DI CONTROLLO ACCESSI
 - RILEVATORE VOLUMETRICO A DOPPIA TECNOLOGIA
 - CASSETTA DI DERIVAZIONE
 - SPOSTAMENTO IN VERTICALE CONDOTTE PORTACAVI
 - TUBO PORTACAVI FISSATO A PARETE, SOFFITTO O PAVIMENTO (DIAMETRO NOMINALE X)
 - CANALE PORTACAVI METALLICO CON COPERCHIO 300x100mm

NOTE:
LE CANALE METALLICHE DI DISTRIBUZIONE PRIMARIA ED I CAVIDOTTI SONO COMUNI PER TUTTI GLI IMPIANTI A CORRENTI DEBOLI

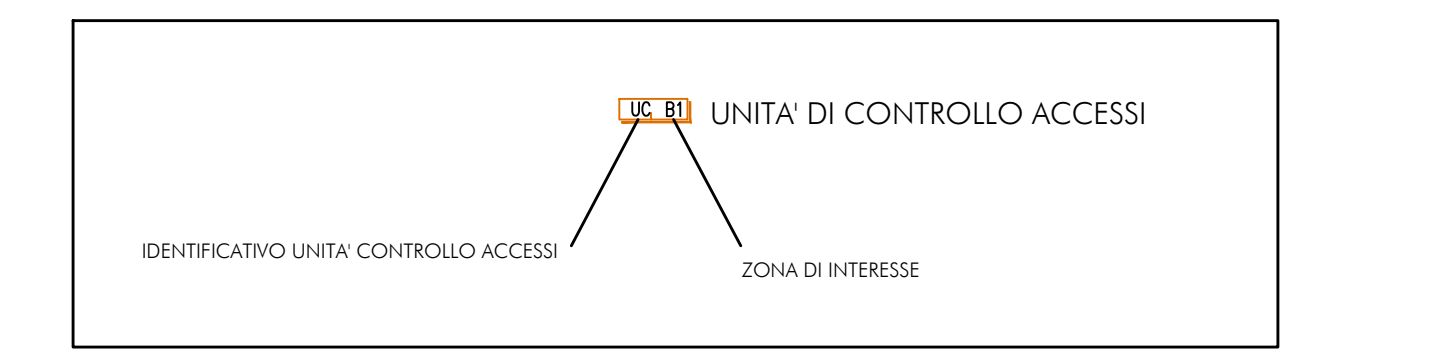

LISTA CAVI

Controllo Accessi				
TRAGITTO	CAVO		PUNTI DI SEZIONE	
DA	A	NORMA DI RIF. TO	FORMAZIONE	
Unita' Controllo Accessi	Isolati Isolati	IE 30-32 n. 4x0,22+2x0,5 (M9HOM)		A
Unita' Controllo Accessi	Isolati Isolati	IE 30-32 n. 4x0,22+2x0,5 (M9HOM)		B
Concentratore Remoto	Unita' Controllo Accessi	IE 30-32 n. 4x0,22+2x0,5 (M9HOM)		C
Centrale Antintrusione	Tastiera	IE 30-32 n. 4x0,22+2x0,5 (M9HOM)		D
Centrale Antintrusione	Concentratore Remoto	IE 30-32 n. 4x0,22+2x0,5 (M9HOM)		E
Concentratore Remoto	Rilevatore vol.	IE 30-32 n. 4x0,22+2x0,5 (M9HOM)		F
Concentratore Remoto	Contatto Magico	IE 30-32 n. 4x0,22+2x0,5 (M9HOM)		G

COMUNE DI PALERMO

COMMITTENTE:
RFI
RIST. FERROVIARIA ITALIANA
GRUPPO FERROVIE DELLO STATO

DIREZIONE LAVORI:
ITALFERR
GRUPPO FERROVIE DELLO STATO

IMPRESA ESECUTRICE:
TECNIS

PROGETTO ESECUTIVO
PRIMO LOTTO FUNZIONALE CHIUSURA DELL'ANELLO FERROVIARIO IN SOTTERRANEO NEL TRATTO DI LINEA TRA LE STAZIONI DI PALERMO NOTARBARTOLO E GIACHERY E PROSEGUIMENTO FINO A POLITEAMA

FERMATA PORTO
IMPIANTI SECURITY
IMPIANTO ANTINTRUSIONE E CONTROLLO ACCESSI
PIANO Q.TA BANCHINA - LOCALI TECNOLOGICI

COMMESSA	LOTTO	FASE	ENTE	TIPO DOC.	OPERA/DISCIPLINA	PROGR.	REV.	SCALA
RS72	01	E	ZZ	PB	FV020X	001	C	1:50

PROGETTAZIONE: ATI (Associazione Temporanea d'Impresa)

PROGIN
(Capogruppo Mandataria)

sab
(Mandataria)

Rev.	Descrizione	Redatto	Data	Verificato	Data	Approvato	Data
A	Emissione	R. Giannattasio	07.09.10	R. Piccirilli	08.09.10	S. Esposito	12.09.10
C	Emesso a seguito istruttoria ITALFERR	R. Giannattasio	19.09.11	R. Piccirilli	19.09.11	S. Esposito	19.09.11