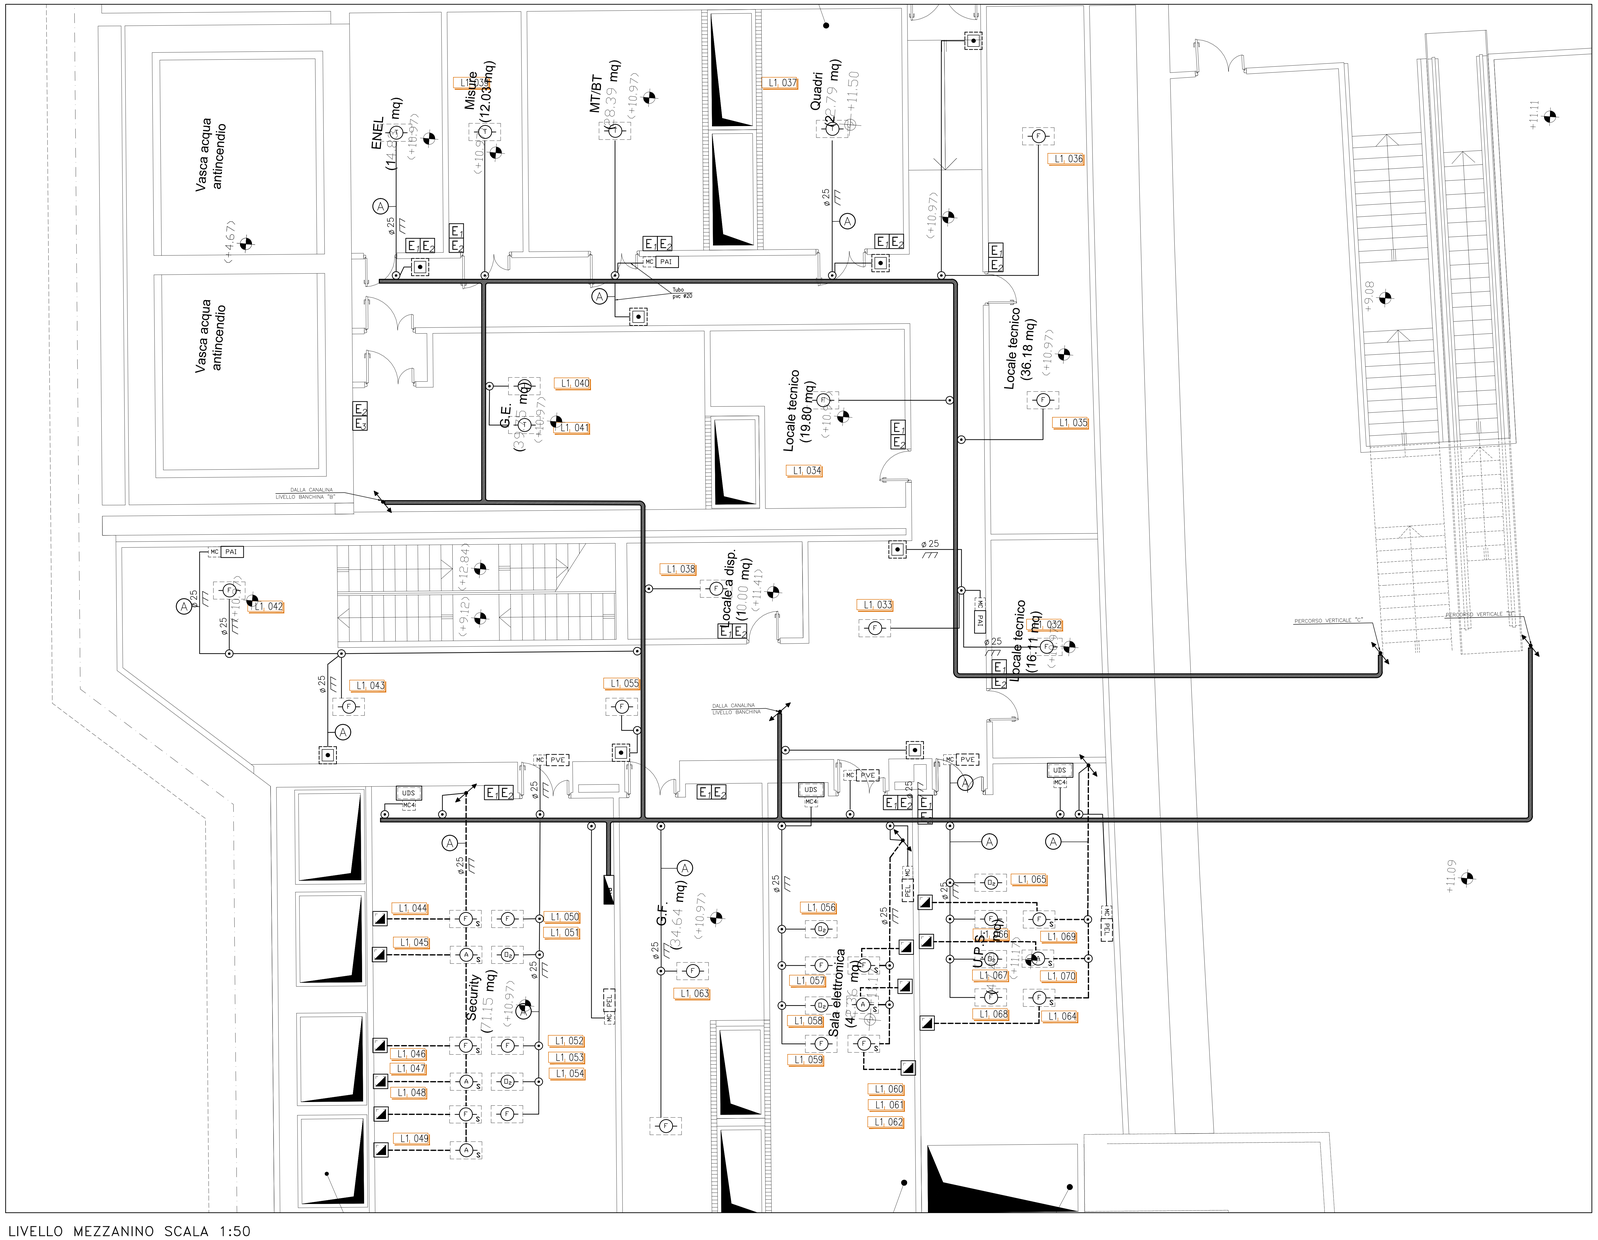

LIVELLO MEZZANINO SCALA 1:50

LISTA CAVI

RIVELAZIONE FUMI

TRAGITTO		CAVO		
DA	A	NORMA DI RIF.TO	FORMAZIONE	PUNTI DI SEZIONE
Centrale Riv. Incendi	Sensore Modulo Comando Pulsante	Loop (CEI EN50200)	2(2x1)	A
Sensore	Rip. ottico All.	Loop (CEI EN50200)	(2x1)	B

LEGENDA

- CENTRALE IMPIANTO RIVELAZIONE INCENDI FINO A 40 LOOP
- RIVELATORE OTTICO DI FUMO AUTOINDIRIZZANTE
- RIVELATORE OTTICO DI FUMO AUTOINDIRIZZANTE INSTALLATO NEL CONTROSOFFITTO
- RIVELATORE A TECNOLOGIA MULTIPLA
- RIVELATORE TERMOVELOCIMETRICO
- RIVELATORE DI OSSIGENO
- SONDA ANTIALLAGAMENTO INSTALLATA SOTTO PAVIMENTO RIALZATO O CUNICOLO
- RIVELATORE DA CONDOTTA EFFETTO VENTURI CON CAMERA DI ANALISI
- MODULO COMANDO E SEGNALAZIONE (1 ingresso / 1 uscita)
- MODULO COMANDO E SEGNALAZIONE (4 ingressi / 4 uscite)
- RIPETITORE OTTICO
- PULSANTE MANUALE DI ALLARME INCENDIO
- PAI — PANNELLO OTTICO/ACUSTICO "ALLARME INCENDIO"
- PEL — PANNELLO OTTICO/ACUSTICO "EVACUARE IL LOCALE"
- PVE — PANNELLO OTTICO/ACUSTICO "VIETATO ENTRARE"
- UDS — UNITA' DI SPEGNIMENTO INCENDIO
- CASSETTA DI DERIVAZIONE
- SPOSTAMENTO IN VERTICALE CONDOTTE PORTACAVI
- CANALE PORTACAVI METALLICO CON COPERCHIO 300x100mm
- ø XX — TUBO PORTACAVI FISSATO A PARETE, SOFFITTO O PAVIMENTO (DIAMETRO NOMINALE XX)
- TUBAZIONE IN PVC RIGIDO POSATA SOTTOPAVIMENTO

NOTE:
LE CANALE METALLICHE DI DISTRIBUZIONE PRIMARIA ED I CAVIDOTTI SONO COMUNI PER TUTTI GLI IMPIANTI A CORRENTI DEBOLI (SECURITY ; SAFETY)

ESTINTORI

- E_1 ESTINTORE A POLVERE 6 Kg.
- E_2 ESTINTORE CO 5 Kg.
- E_3 POLVERE CARRELLATO 50 Kg.

COMUNE DI PALERMO

COMMITTENTE: RFI RETE FERROVIARIA ITALIANA GRUPPO FERROVIE DELLO STATO

DIREZIONE LAVORI: ITALFERR GRUPPO FERROVIE DELLO STATO

IMPRESA ESECUTRICE: TECNIS

PROGETTO ESECUTIVO

PRIMO LOTTO FUNZIONALE CHIUSURA DELL'ANELLO FERROVIARIO IN SOTTERRANEO NEL TRATTO DI LINEA TRA LE STAZIONI DI PALERMO NOTARBARTOLO E GIACHERY E PROSEGUIMENTO FINO A POLITEAMA

FERMATA POLITEAMA

IMPIANTI SAFETY
IMPIANTO RILEVAZIONE INCENDIO
PIANO Q.TA MEZZANINO

COMMESSA	LOTTO	FASE	ENTE	TIPO DOC.	OPERA/DISCIPLINA	PROGR.	REV.	SCALA
RS72	01	E	ZZ	PB	FV0307	001	B	1:50

PROGETTAZIONE: ATI (Associazione Temporanea d'Imprese)

PROGIN S.r.l. (Capogruppo Mandataria)

sab project srl (Mandante)

Rev.	Descrizione	Redatto	Data	Verificato	Data	Approvato	Data
A	Emissione	R.Giannattasio	07.09.10	R. Piccirillo	08.09.10	S. Esposito	12.09.10
B	Emesso a seguito istruttoria ITALFERR	R.Giannattasio	19.09.11	R. Piccirillo	19.09.11	S. Esposito	19.09.11

File: RS7201EZPRFV0307001_B — n. Elab.: