

LIVELLO BANCHINA SCALA 1:50


LEGENDA

- CENTRALE CONTROLLO ACCESSI E ANTINTRUSIONE - CON ALIMENTATORE E DISPLAY LCD
- CONTATTO MAGNETICO IN ALLUMINIO AUTOPROTETTO
- LETTORE DI PROSSIMITA'
- TASTIERA INSERIMENTO CODICI IMPIANTO ANTINTRUSIONE
- ELETTROSERRATURA
- PULSANTE APRIPORTA
- CONCENTRATORE REMOTO AD OTTO ZONE PER CENTRALE ANTINTRUSIONE
- UNITA DI CONTROLLO ACCESSI
- RILEVATORE VOLUMETRICO A DOPPIA TECNOLOGIA
- CASSETTA DI DERIVAZIONE
- SPOSTAMENTO IN VERTICALE CONDOTTE PORTACAVI
- TUBO PORTACAVI FISSATO A PARETE, SOFFITTO O PAVIMENTO (DIAMETRO NOMINALE XX)
- CANALE PORTACAVI METALLICO CON COPERCHIO 300x100mm

NOTA:
LE CANALE METALLICHE DI DISTRIBUZIONE PRIMARIA ED I CAVIDOTTI SONO COMUNI PER TUTTI GLI IMPIANTI A CORRENTI DEBOLI

LISTA CAVI

Controllo Accessi				
TRAGITTO		CAVO		
DA	A	NORMA DI RIF.TO	FORMAZIONE	PUNTI DI SEZIONE
Unita Controllo Accessi	Pulsante Apriporta Elettroserratura Controllo Magico	CEI 20-22 III IEC 332-3	4x0,22+2x0,5 (FM9HOM1)	(A)
Unita Controllo Accessi	Lettoce Prossimita'	CEI 20-22 III IEC 332-3	4x0,22+2x0,5 (FM9HOM1)	(B)
Concentratore Remoto	Unita Controllo Accessi	CEI 20-22 III IEC 332-3	4x0,22+2x0,5 (FM9HOM1)	(C)
Centrale Antintrusione	Tastiera	CEI 20-22 III IEC 332-3	4x0,22+2x0,5 (FM9HOM1)	(D)
Centrale Antintrusione	Concentratore Remoto	CEI 20-22 III IEC 332-3	4x0,22+2x0,5 (FM9HOM1)	(E)
Concentratore Remoto	Rilevatore vol.	CEI 20-22 III IEC 332-3	4x0,22+2x0,5 (FM9HOM1)	(F)
Concentratore Remoto	Contatto Mag.co	CEI 20-22 III IEC 332-3	4x0,22+2x0,5 (FM9HOM1)	(G)

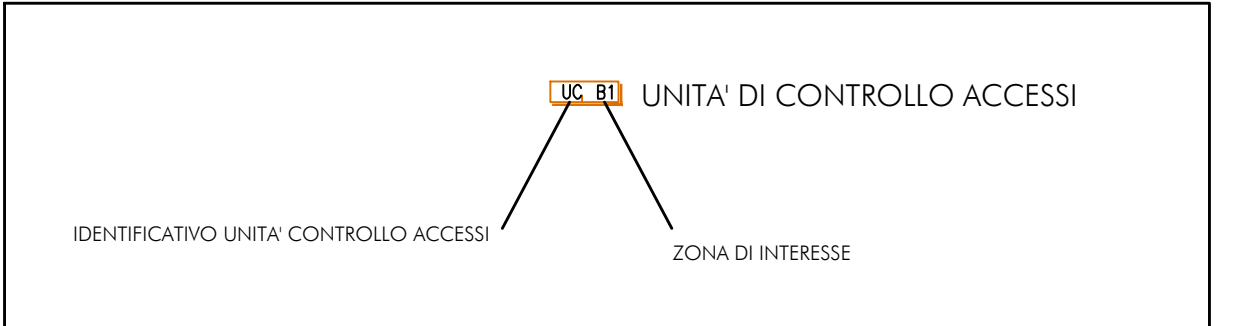

COMUNE DI PALERMO

COMMITTENTE: RFI RETE FERROVIARIA ITALIANA GRUPPO FERROVIE DELLO STATO

DIREZIONE LAVORI: ITALFERR GRUPPO FERROVIE DELLO STATO

IMPRESA ESECUTRICE: TECNIS

PROGETTO ESECUTIVO
PRIMO LOTTO FUNZIONALE CHIUSURA DELL'ANELLO FERROVIARIO IN SOTTERRANEO NEL TRATTO DI LINEA TRA LE STAZIONI DI PALERMO NOTARBARTOLO E GIACHERY E PROSEGUIMENTO FINO A POLITEAMA

Fermata POLITEAMA
IMPIANTI SECURITY
IMPIANTO ANTINTRUSIONE E CONTROLLO ACCESSI
PIANO Q.TA BANCHINA

COMMESSA	LOTTO	FASE	ENTE	TIPO	DOC.	OPERA/DISCIPLINA	PROGR.	REV.	SCALA
RS72	01	E	ZZ	PB	FV030X	002	B		1:50

PROGETTAZIONE: ATI (Associazione Temporanea d'Imprese)

PROGINT... (Capogruppo Mandataria)

sab (Mandante)

Rev.	Descrizione	Redatto	Data	Verificato	Data	Approvato	Data
A	Emissione	R. Giannattasio	07.09.10	R. Piccirilli	08.09.10	S. Esposito	12.09.10
B	Emesso a seguito istruttoria ITALFERR	R. Giannattasio	19.09.11	R. Piccirilli	19.09.11	S. Esposito	

File: K1701E20R6V030000 8 n. Elab.: