




PIANTA - SCALA 1:50

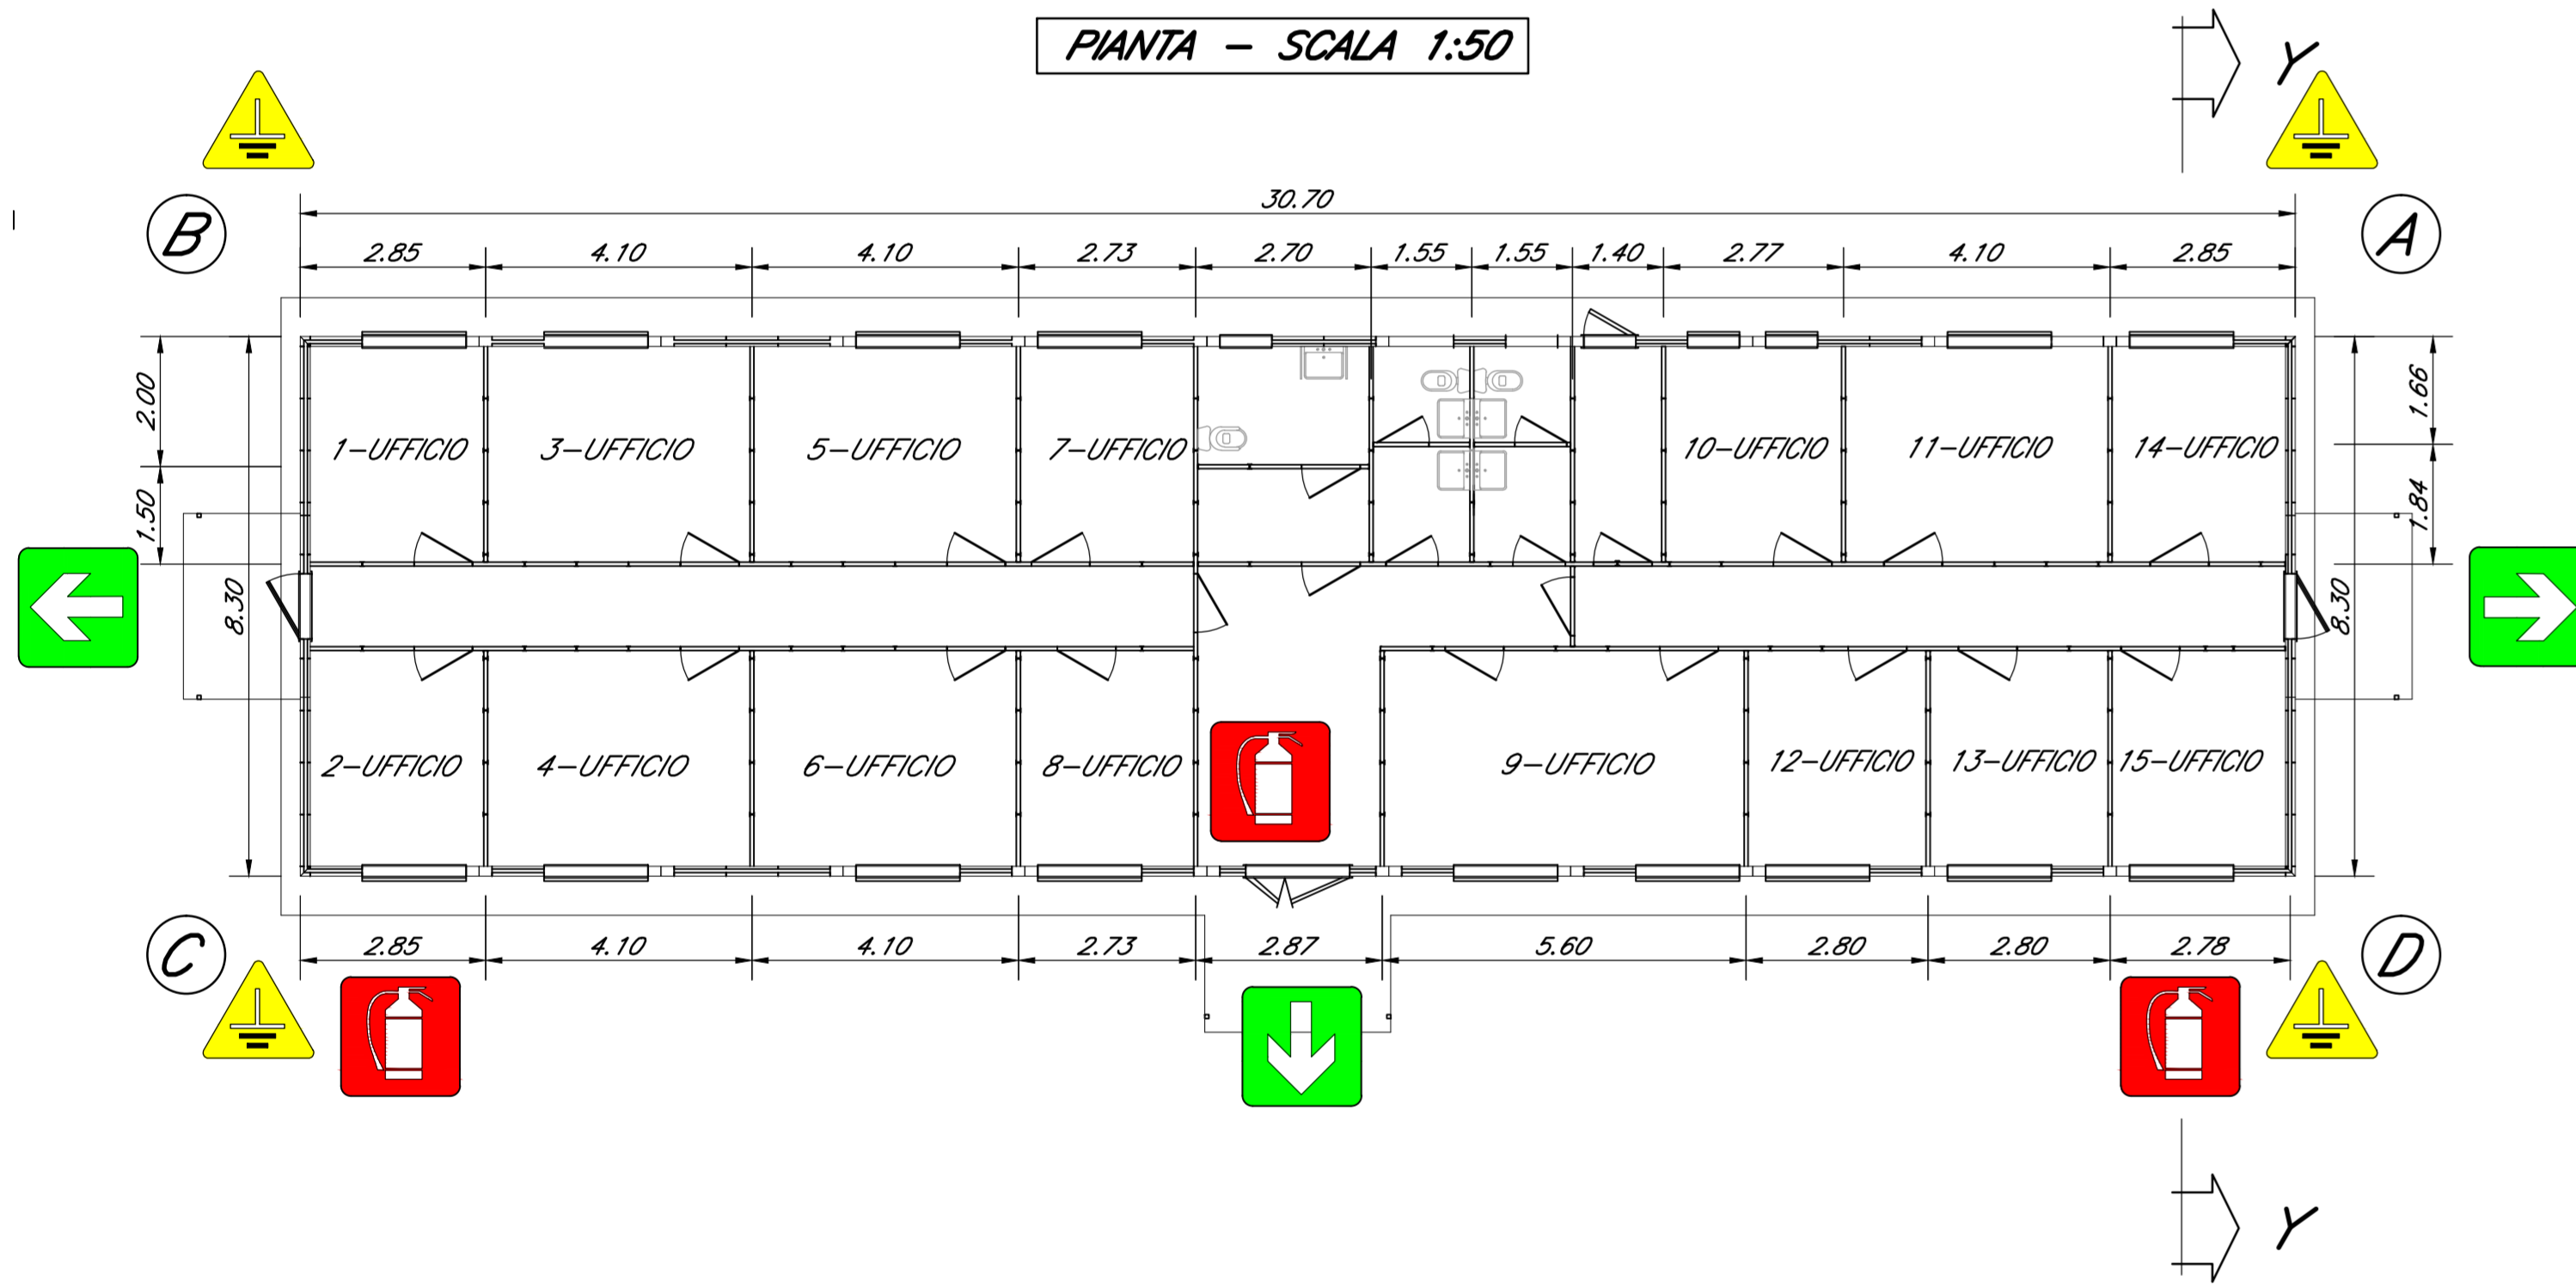


SEZIONE Y-Y - SCALA 1:50

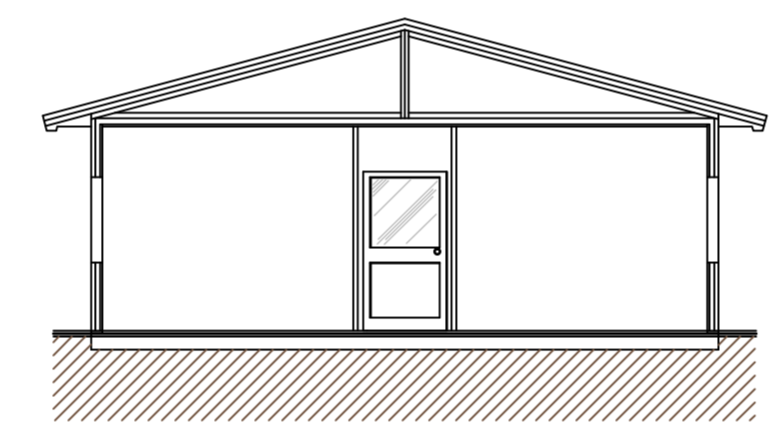


PROSPETTO A-D - SCALA 1:50

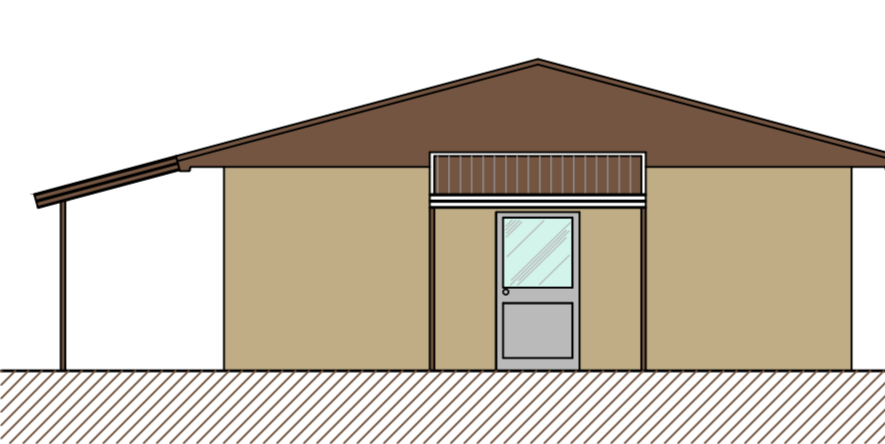


PROSPETTO B-C - SCALA 1:50

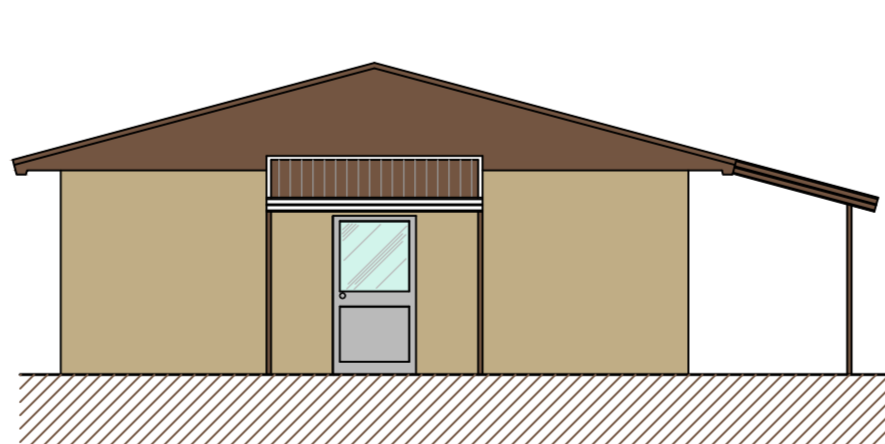

PROSPETTO A-B - SCALA 1:50

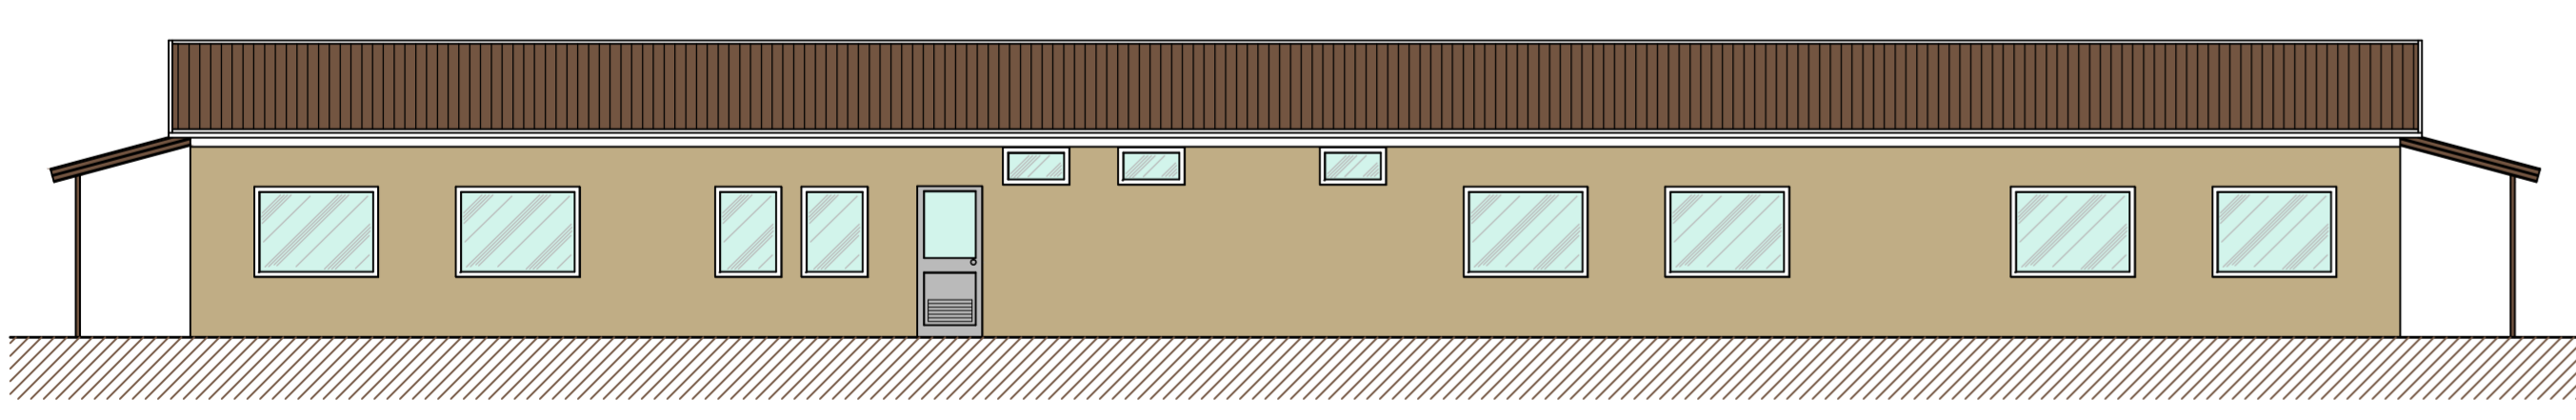

PROSPETTO C-D - SCALA 1:50

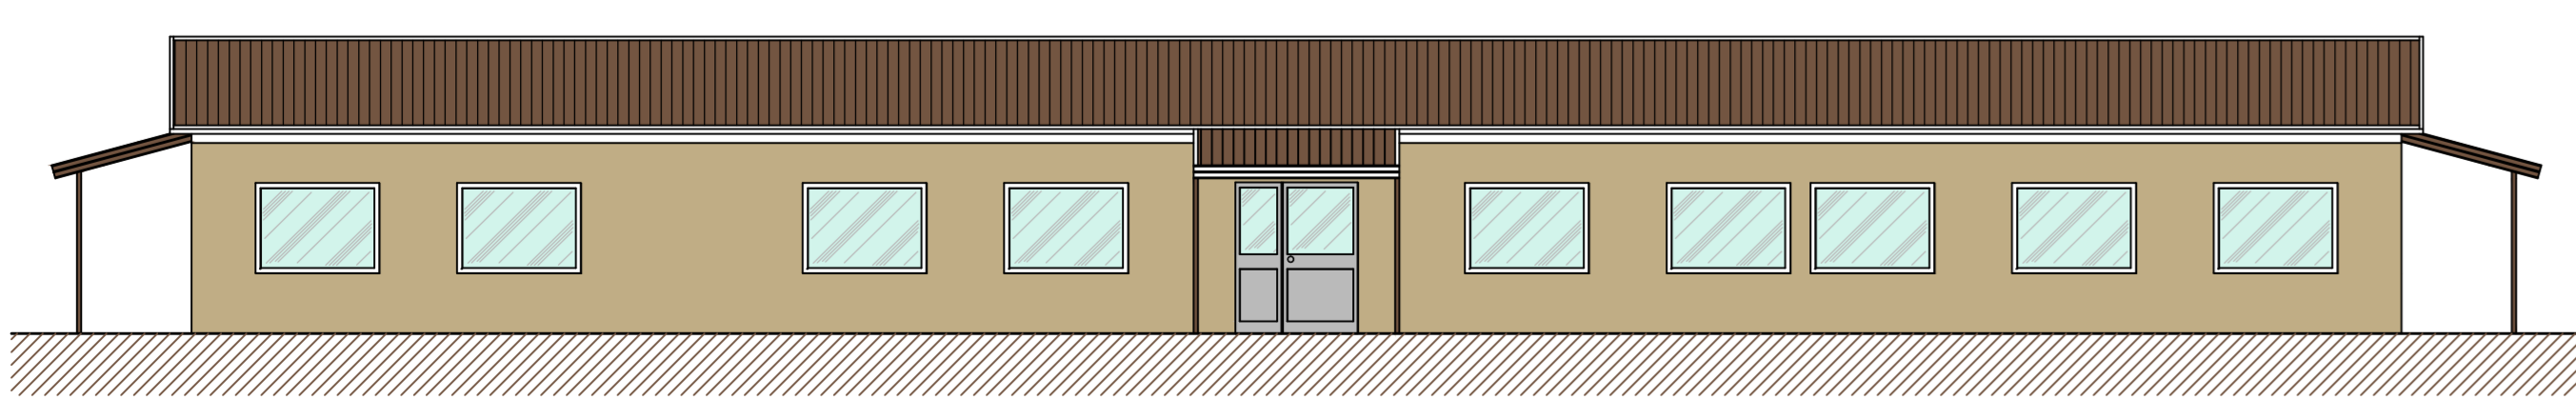

RAPPORTI AEROLLUMINANTI

LOCALE	SUPERFICIE PAVIMENTO MQ	SUPERFICIE TAVOLATE MQ	SUPERFICIE SUP/INF. SUPERF. >1,80x1,25
1-2-7-8	8,86	1,92	0,216
14-15	(TOT. 53,16)		
3-4-5-6	13,41	1,92	0,143
11	(TOT. 62,08)		
9	18,40	3,84	0,208
10	9,00	1,92	0,213
12-13	8,10	1,92	0,210
	(TOT. 18,20)		

SUPERFICIE TOTALE UFFICIO: MQ 254,81
BAGNI TUTTI CON AERAZIONE NATURALE

COMUNE DI PALERMO

COMMITTENTE: RFI - RILE FERROVIARIA ITALIANA - GRUPPO FERROVIE DELLO STATO

DIREZIONE LAVORI: ITALFERR - GRUPPO FERROVIE DELLO STATO

IMPRESA ESECUTRICE: TTT

PROGETTO ESECUTIVO
PRIMO LOTTO FUNZIONALE CHIUSURA DELL'ANELLO FERROVIARIO IN SOTTERRANEO NEL TRATTO DI LINEA TRA LE STAZIONI DI PALERMO NOTARBARTOLO E GIACHERY E PROSEGUITO FINO A POLITEAMA

PIANO DI SICUREZZA E COORDINAMENTO

Tipologici campi base e cantieri
Uffici

COMMESSA	LOTTO	FASE	ENTE	TIPO DOC.	OPERA/DISCIPLINA	PROGR.	REV.	SCALA
RS72	01	E	ZZ	PB	SZ0000	001	A	1:50

PROGETTAZIONE: ATI (Associazione Temporanea d'Imprese)

PROGIN (Capogruppo Mandataria)

sab (Mandante)

Rev.	Descrizione	Redatto	Data	Verificato	Data	Approvato	Data
A	Emissione	C. Di Sirio	20.10.10	M. Curiale	21.10.10	S. Esposito	21.10.10

File: R172-01-E-22-FR-52000-001-A

In. EMB.