

PROFLO DI POSA DEI CAVI FESSURATO E PARTICOLARI RELATIVI ALL'ANCORAGGIO ALLA VOLTA DELLA GALLERIA




Direzione Staz. Giacchery




GALLERIA CRISPI AMARI  
Mt. 1418,00

Binario Singolo

Direzione Staz. Politeama

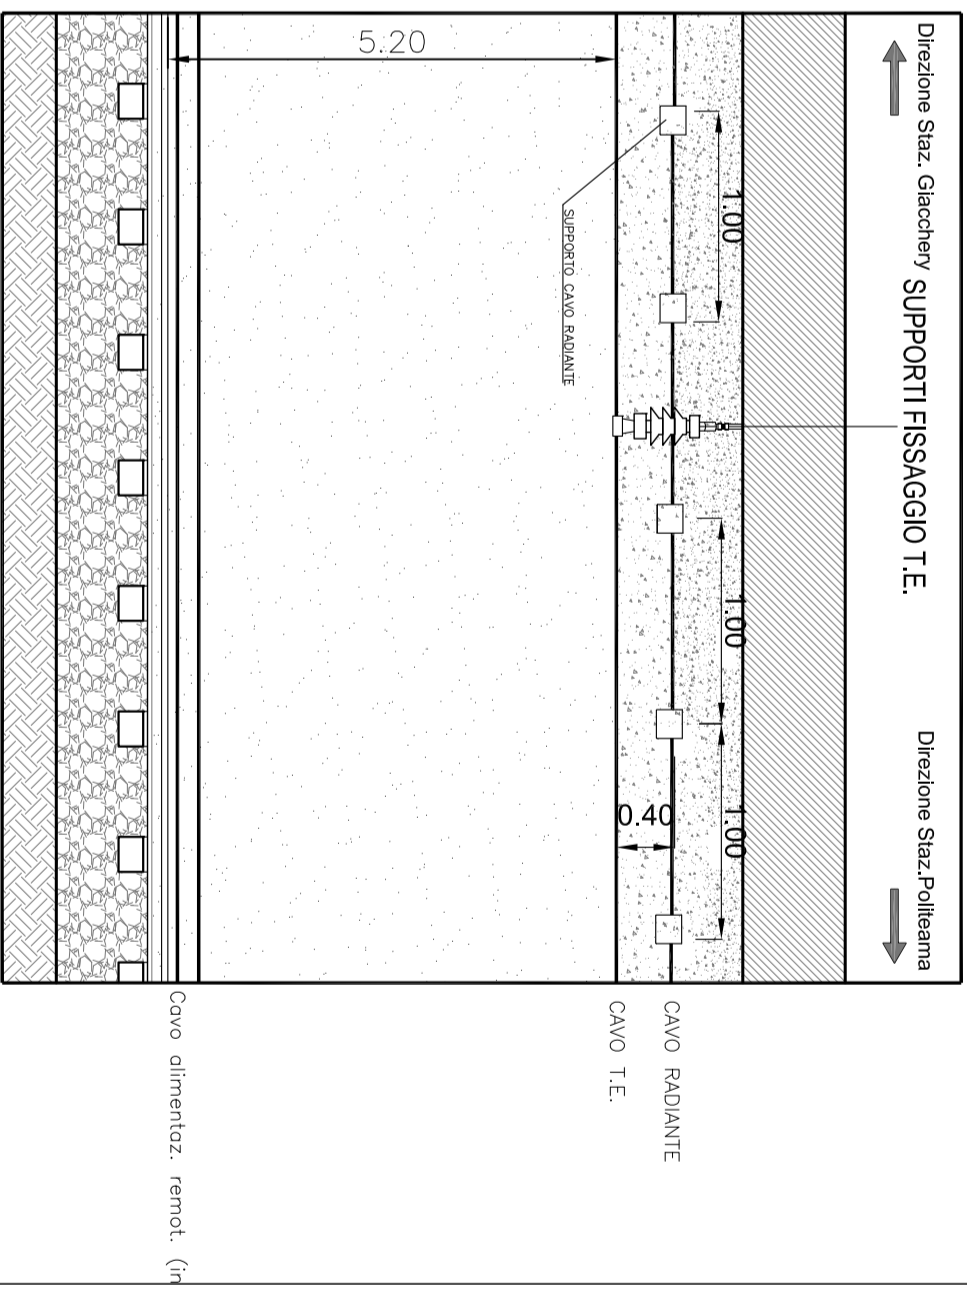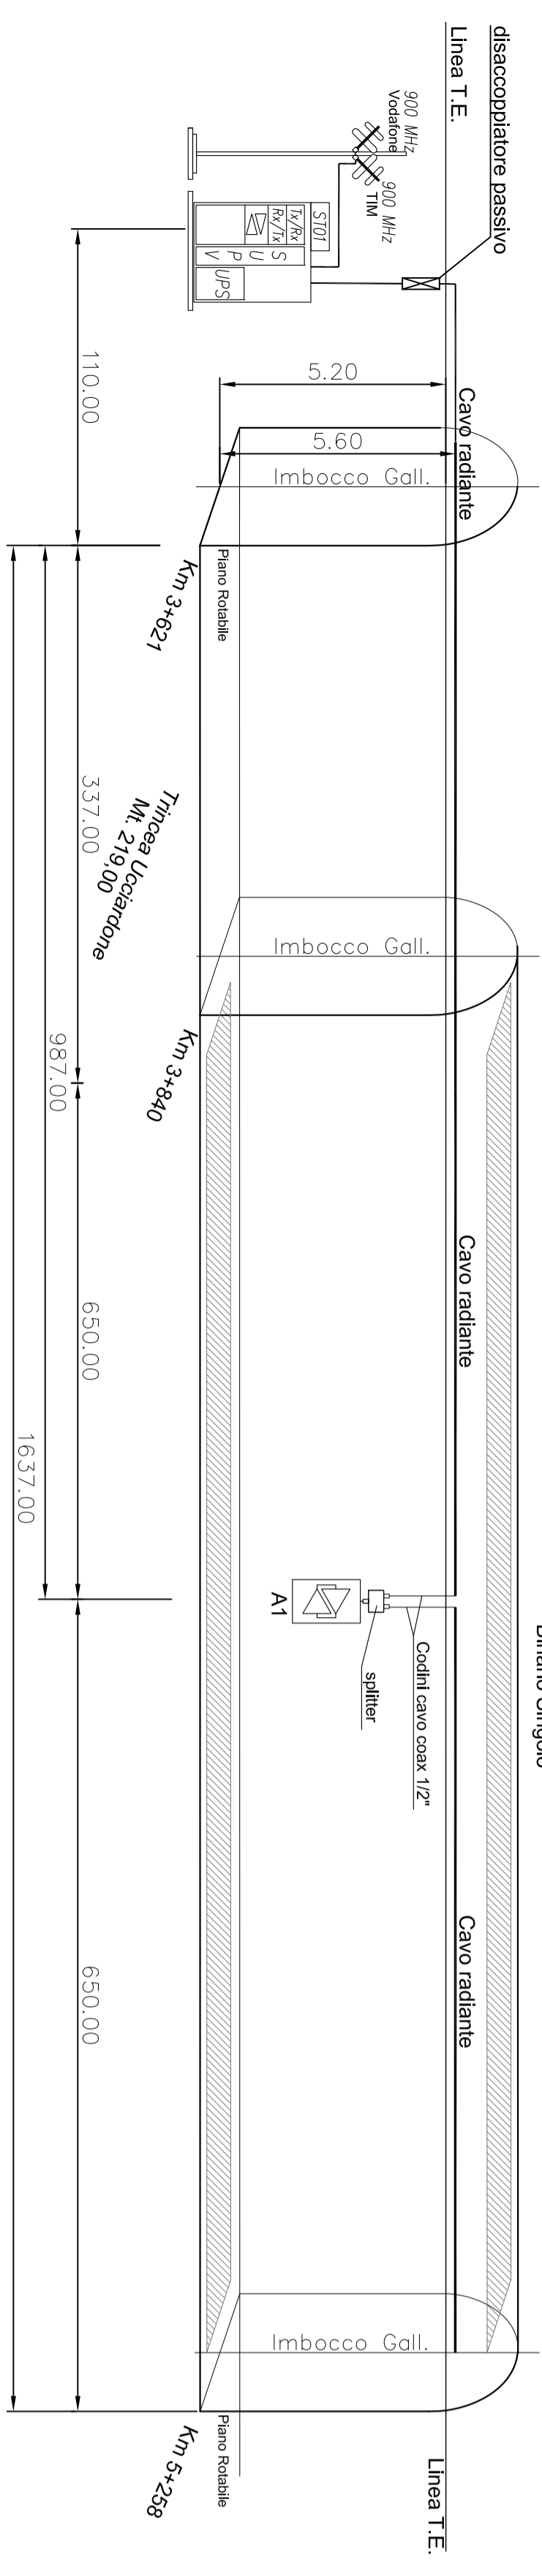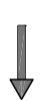

PARTICOLARE SUPPORTO PER CAVO RADIANTE IN GALLERIA Scala 1:20

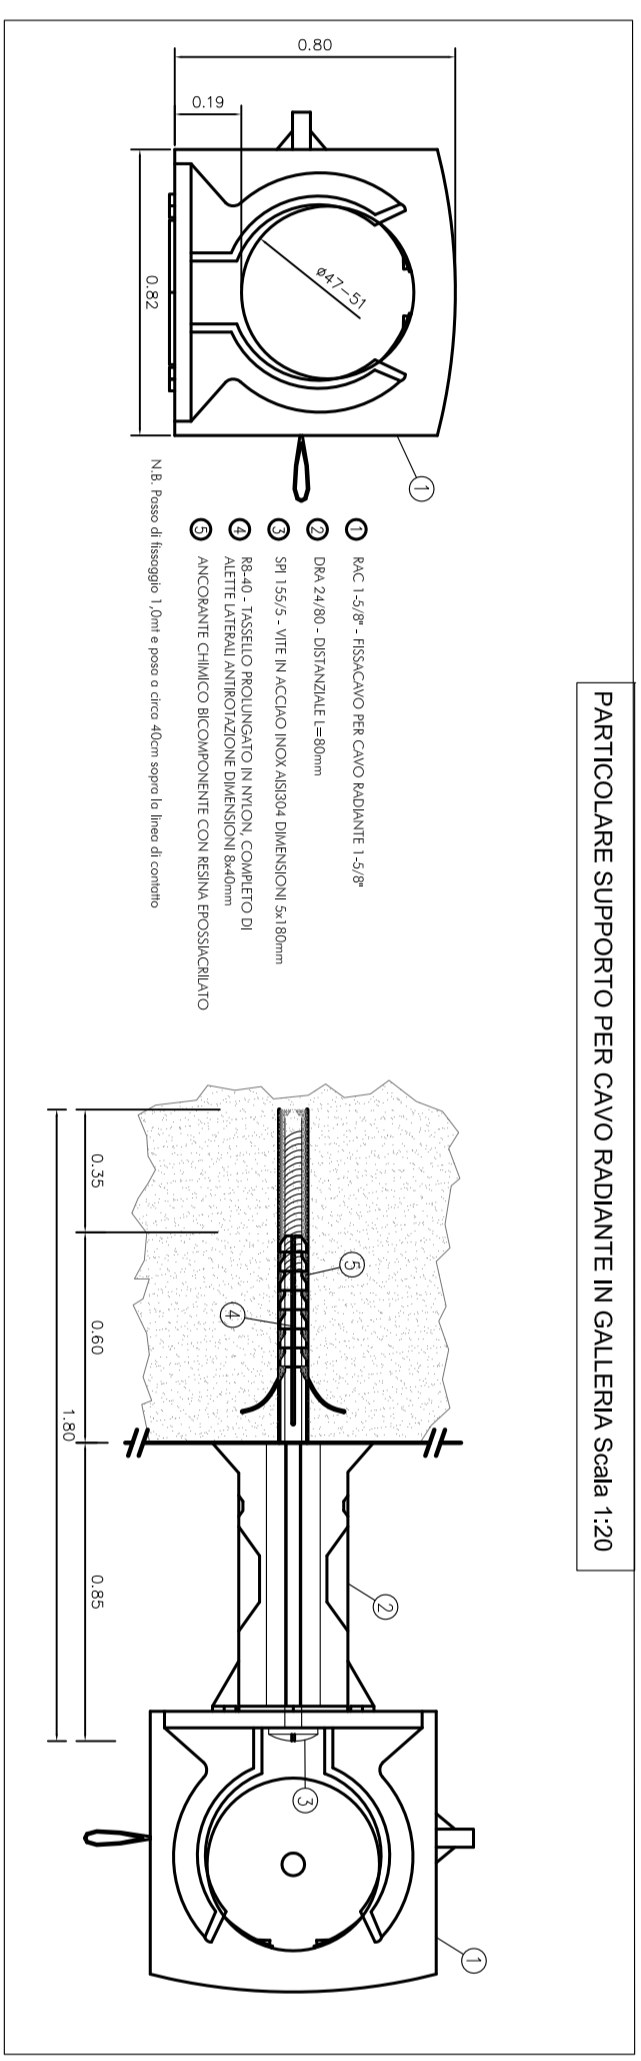

COMUNE DI PALERMO



COMMITTENTE:



DIREZIONE LAVORI:



IMPRESA ESECUTRICE:



PROGETTO ESECUTIVO

PRIMO LOTTO FUNZIONALE CHIUSURA DELL'ANELLO FERROVIARIO IN SOTERRANEO NEL TRATTO DI LINEA TRA LE STAZIONI DI PALERMO NOTARBARTOLO E GIACCHERY E PROSEGUIMENTO FINO A POLITEAMA

SISTEMI DI RADIOPROPAGAZIONE IN GALLERIA  
IMPIANTO TRA LA FERMATA GIACCHERY E STAZIONE DI POLITEAMA  
PROFLO DI POSA IN GALLERIA E PARTICOLARI

COMMESSA	LOTTO	FASE	ENTE	TIPO DOC.	OPERADISCIPLINA	PROGR.	REV.	SCALA
R S 7 2	0 1	E	Z Z	P X	R G 0 0 0 1	0 0 2	A	/

PROGETTAZIONE: ATI (Associazione Temporanea d'Imprese)



Rev.	Descrizione	Redatto	Data	Verificato	Data	Approvato	Data
A	Emissione	M. Perrino	07.01.10	R. Piccirillo	08.01.10	S. Esposito	12.01.10
B	EMESSO A SEGUITO ISTRUTTORIA ITALFER	M. Perrino	19.09.11	R. Piccirillo	19.09.11	S. Esposito	19.09.11