STRALCIO PLANIMETRCO–Scala 1:200

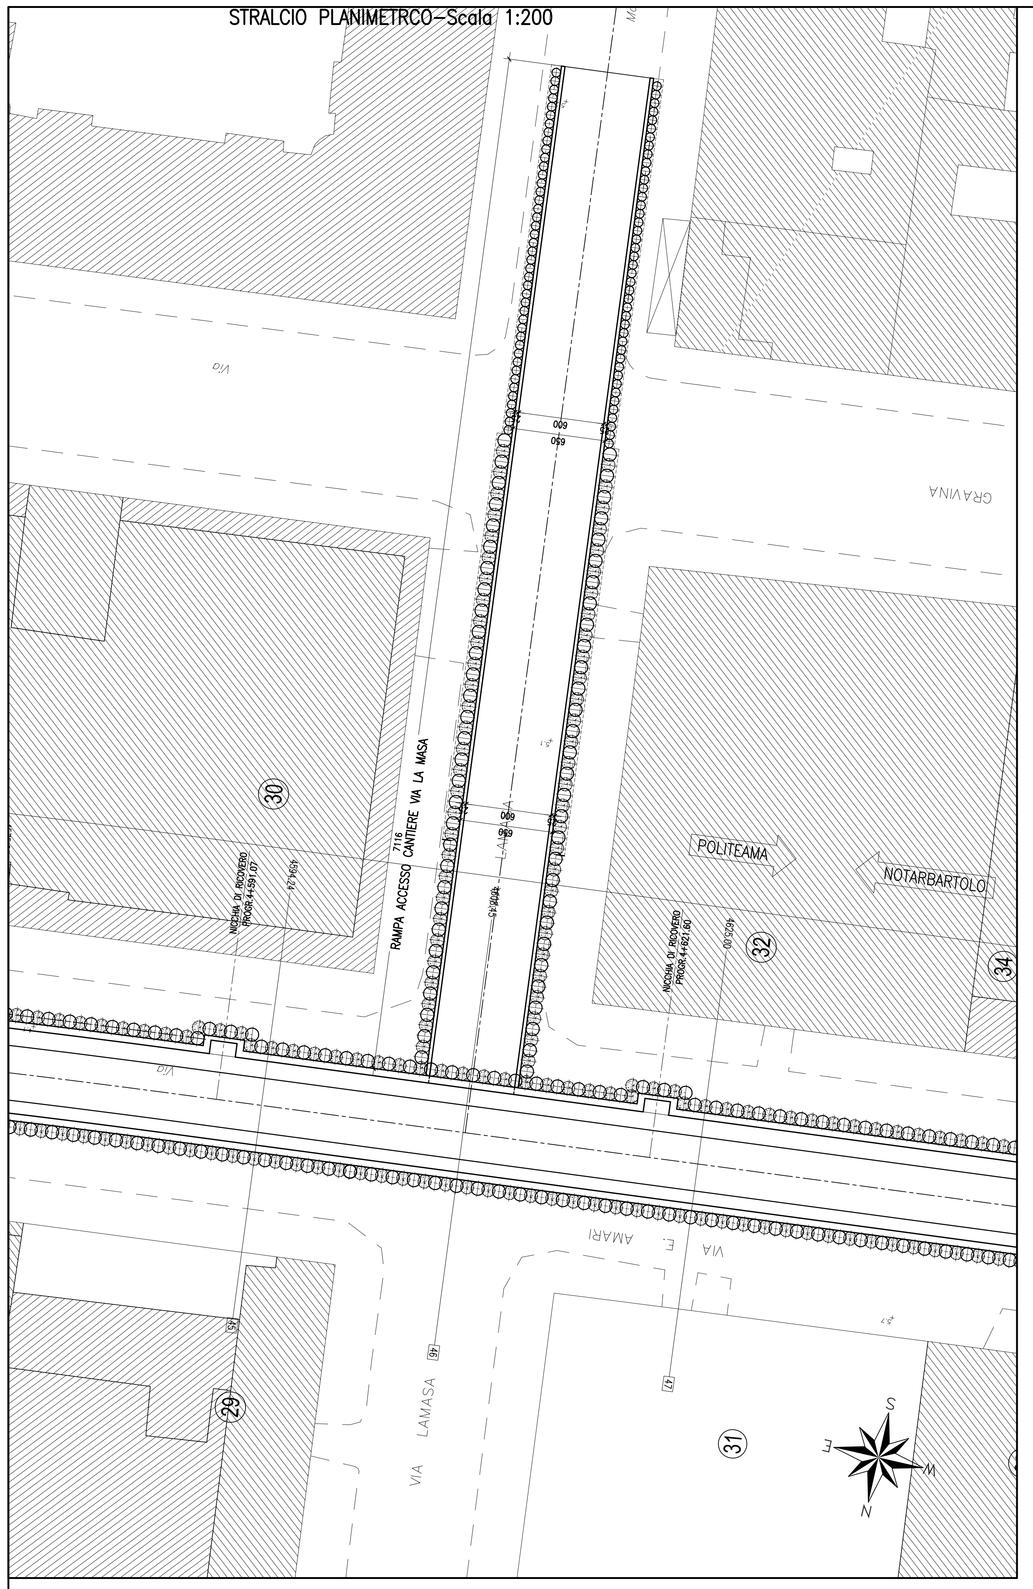

SEZIONE LONGITUDINALE–Scala 1:100

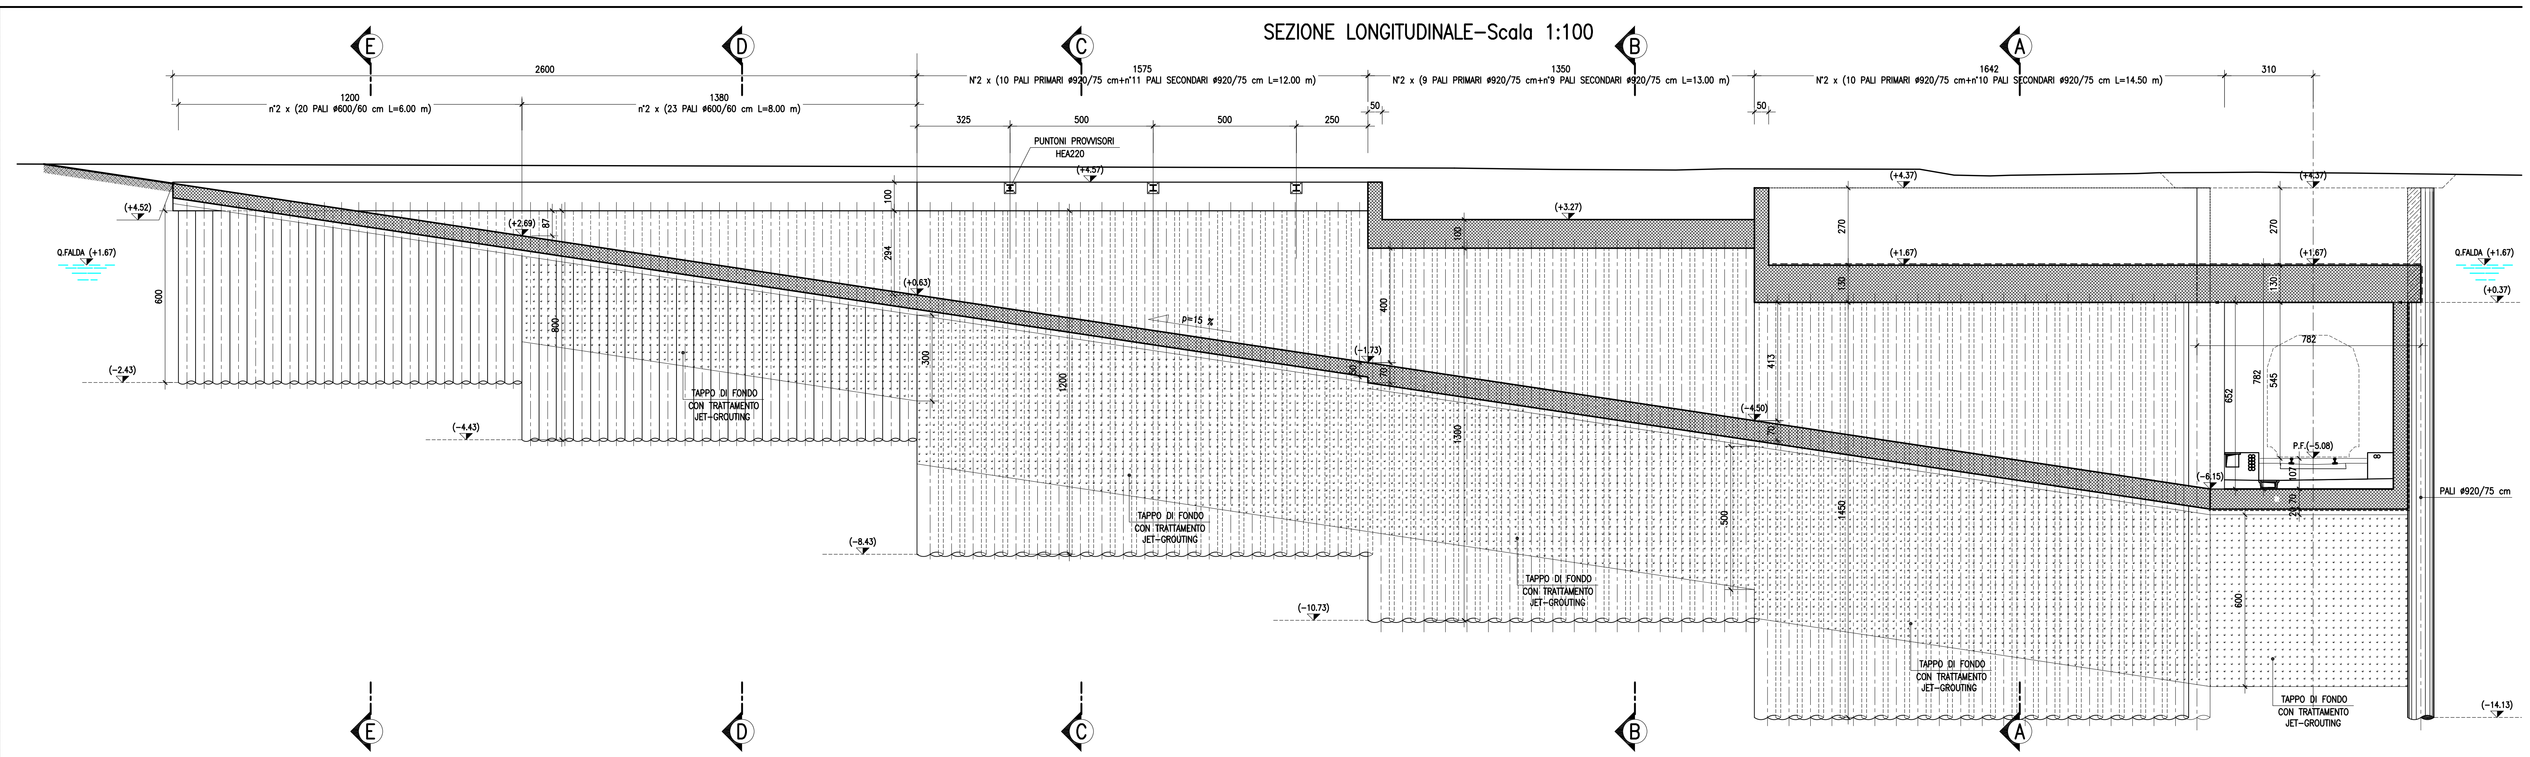

PIANTA A Q. SOLETTA DI COPERTURA–Scala 1:100

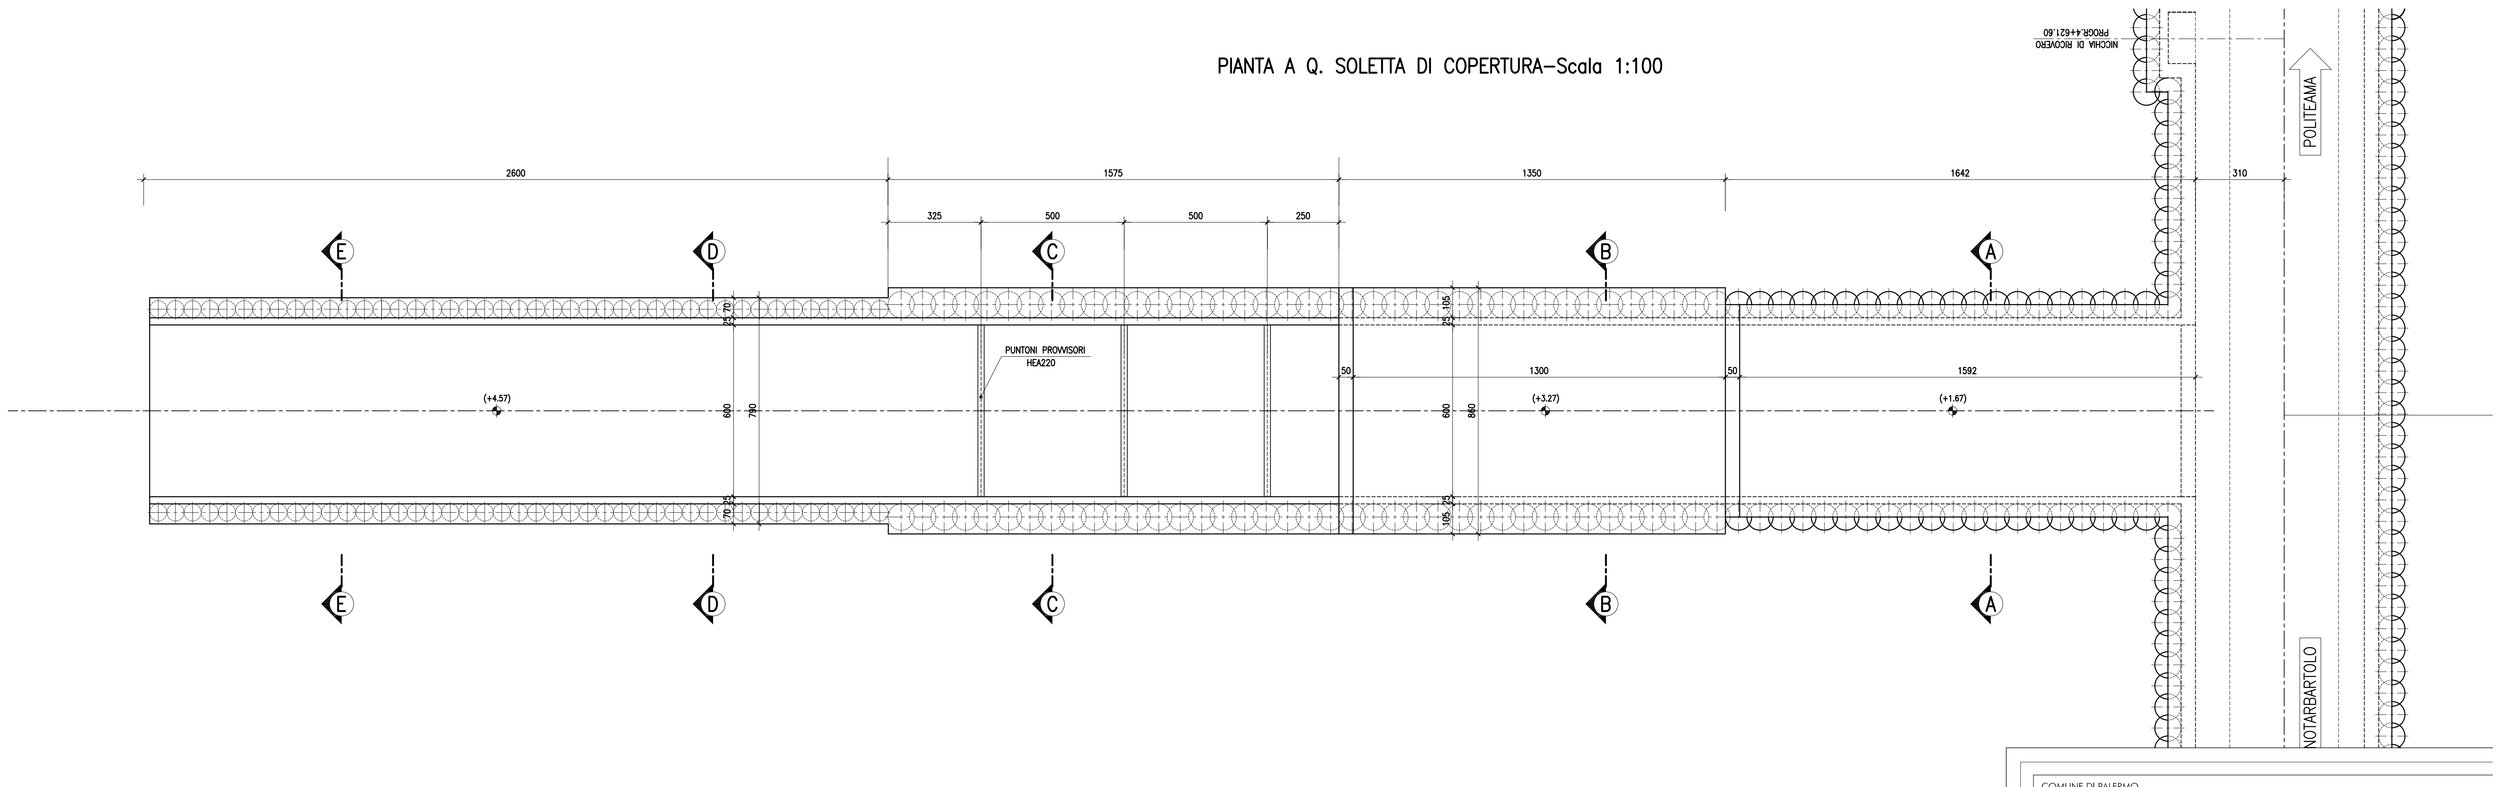

SEZIONE A–A–Scala 1:100

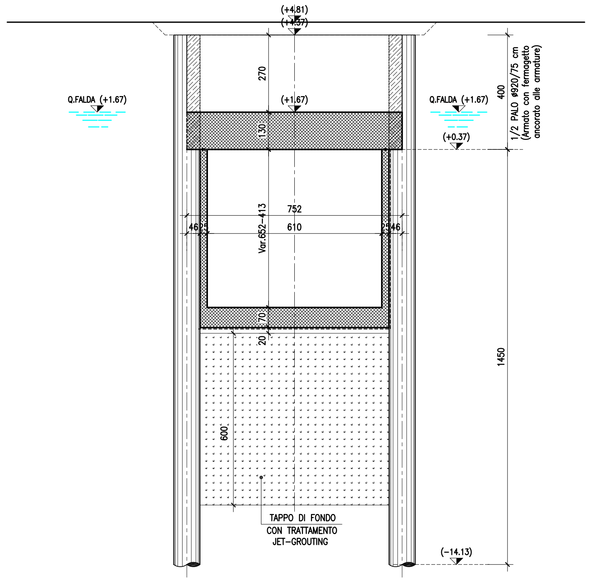

SEZIONE B–B–Scala 1:100

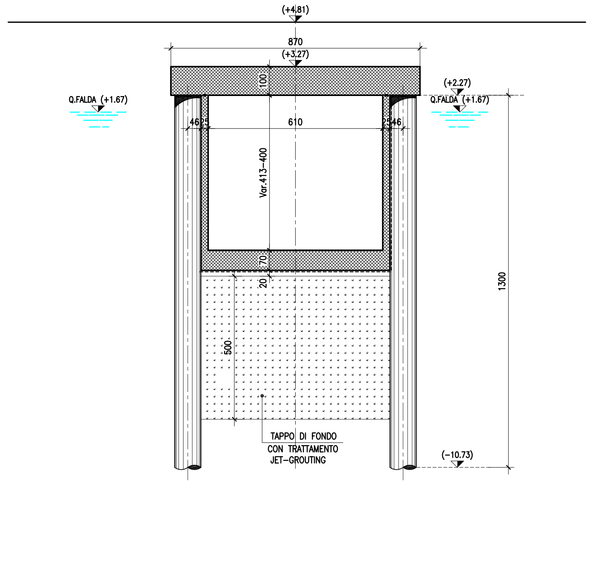

SEZIONE C–C–Scala 1:100

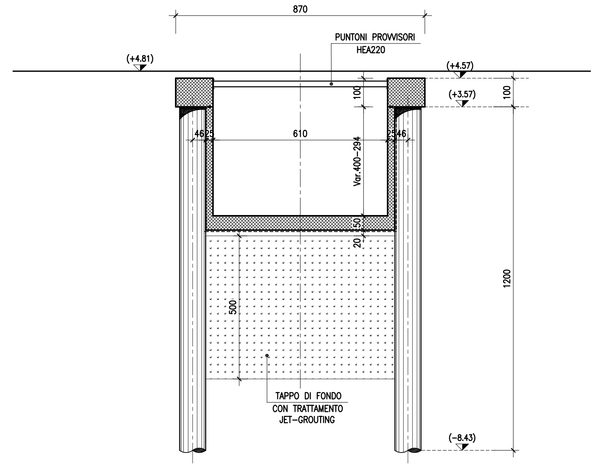

SEZIONE D–D–Scala 1:100

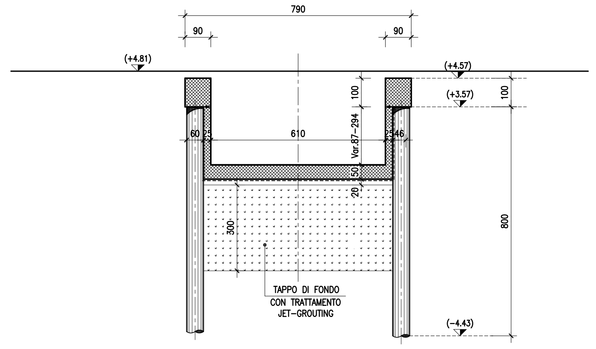

SEZIONE E–E–Scala 1:100

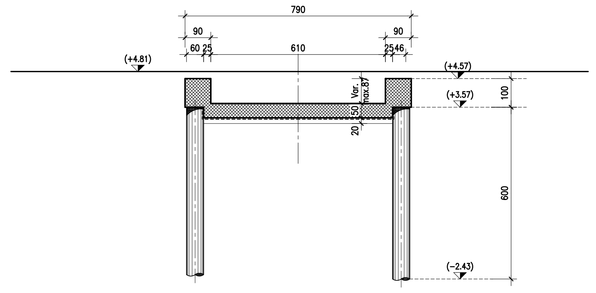

Tabella Materiali:

CALCESTRUZZO MAGRONE	Rcm >=15 MPa
CALCESTRUZZO PALI AD ELICA CONTINUA SECANTI (PRIMARI E SECONDARI)	Rck >=40 MPa classe minima di consistenza S5 rapporto A/C =0.45 classe di esposizione XS1 tipo di cemento III, IV, V Dmax inerti 30 mm
CALCESTRUZZO PALI AD ELICA CONTINUA SECANTI (PRIMARI E SECONDARI) CORTINA ESTERNA	Rck >=35 MPa classe minima di consistenza S5 rapporto A/C =0.60 classe di esposizione XC2 tipo di cemento III, IV, V Dmax inerti 25 mm
CALCESTRUZZO PALI AD ELICA CONTINUA ACCOSSTATI	Rck >=35 MPa classe minima di consistenza S5 rapporto A/C =0.60 classe di esposizione XC2 tipo di cemento III, IV, V Dmax inerti 25 mm
CALCESTRUZZO SOLETTONE DI COPERTURA RIVESTIMENTO INTERNO E SOLETTONE DI FONDO	Rck >=35 MPa classe minima di consistenza S4 rapporto A/C =0.6 classe di esposizione XC2 tipo di cemento III, IV, V Dmax inerti 25 mm
ACCIAIO per C.A.	FeB 44K controllato in stabiilimento saldabile
ACCIAIO per Carpenteria metallica	Fe430

Elemento	Copriferro (cm)	ϕ_{max}inerti (mm)
PALI 920	6 (–0 +0.5) per getti c.t.	30
RIVESTIMENTO INTERNO	4. (–0 +0.5) per getti c.t.	25
INTR.SOLETTA SUP.	4.5 (–0 +0.5)	25
ESTR.SOLETTA SUP.	4.0 (–0 +0.5) per getti c.t.	25

COMUNE DI PALERMO

RFI RETE FERROVIARIA ITALIANA GRUPPO FERROVIE DELLO STATO ITALIANE

DIR

IMPRESA ESECUTRICE:

TECNIS

PROGETTO ESECUTIVO

PRIMO LOTTO FUNZIONALE CHIUSURA DELL'ANELLO FERROVIA SOTTERRANEO NEL TRATTO DI LINEA TRA LE STAZIONI DI PALE NOTARBARTOLO E GIACHERY E PROSEGUIMENTO FINO A POLI

G.A. CRISPI/AMARI A SINGOLO BINARIO (GA02)

RAMPA DI CANTIERE DI VIA LA MASA:PIANTE E SEZIONI

COMMESSA	LOTTO	FASE	ENTE	TIPO DOC.	OPERA/DISCIPLINA	PROGR.	REV
R S 7 2	0 1	E	Z Z	P Z	G A 0 2 0 X	0 0 1	B

PROGETTAZIONE: ATI (Associazione Temporanea d'Imprese)

PROGIN... (Capogruppo Mandataria)

(Manc

Rev.	Descrizione	Redatto	Data	Verificato	Data	App
A	Emissione a seguito istruttoria Italferr	M. Perrino	08.09.10	R. Piccirillo	10.09.10	S. El
B	Revisione a seguito istruttoria Italferr	M. Perrino	05.09.11	R. Piccirillo	05.09.11	S. El

File: RS72-01-E-ZZ-P2-GA0200-001-B