




Situazione esistente

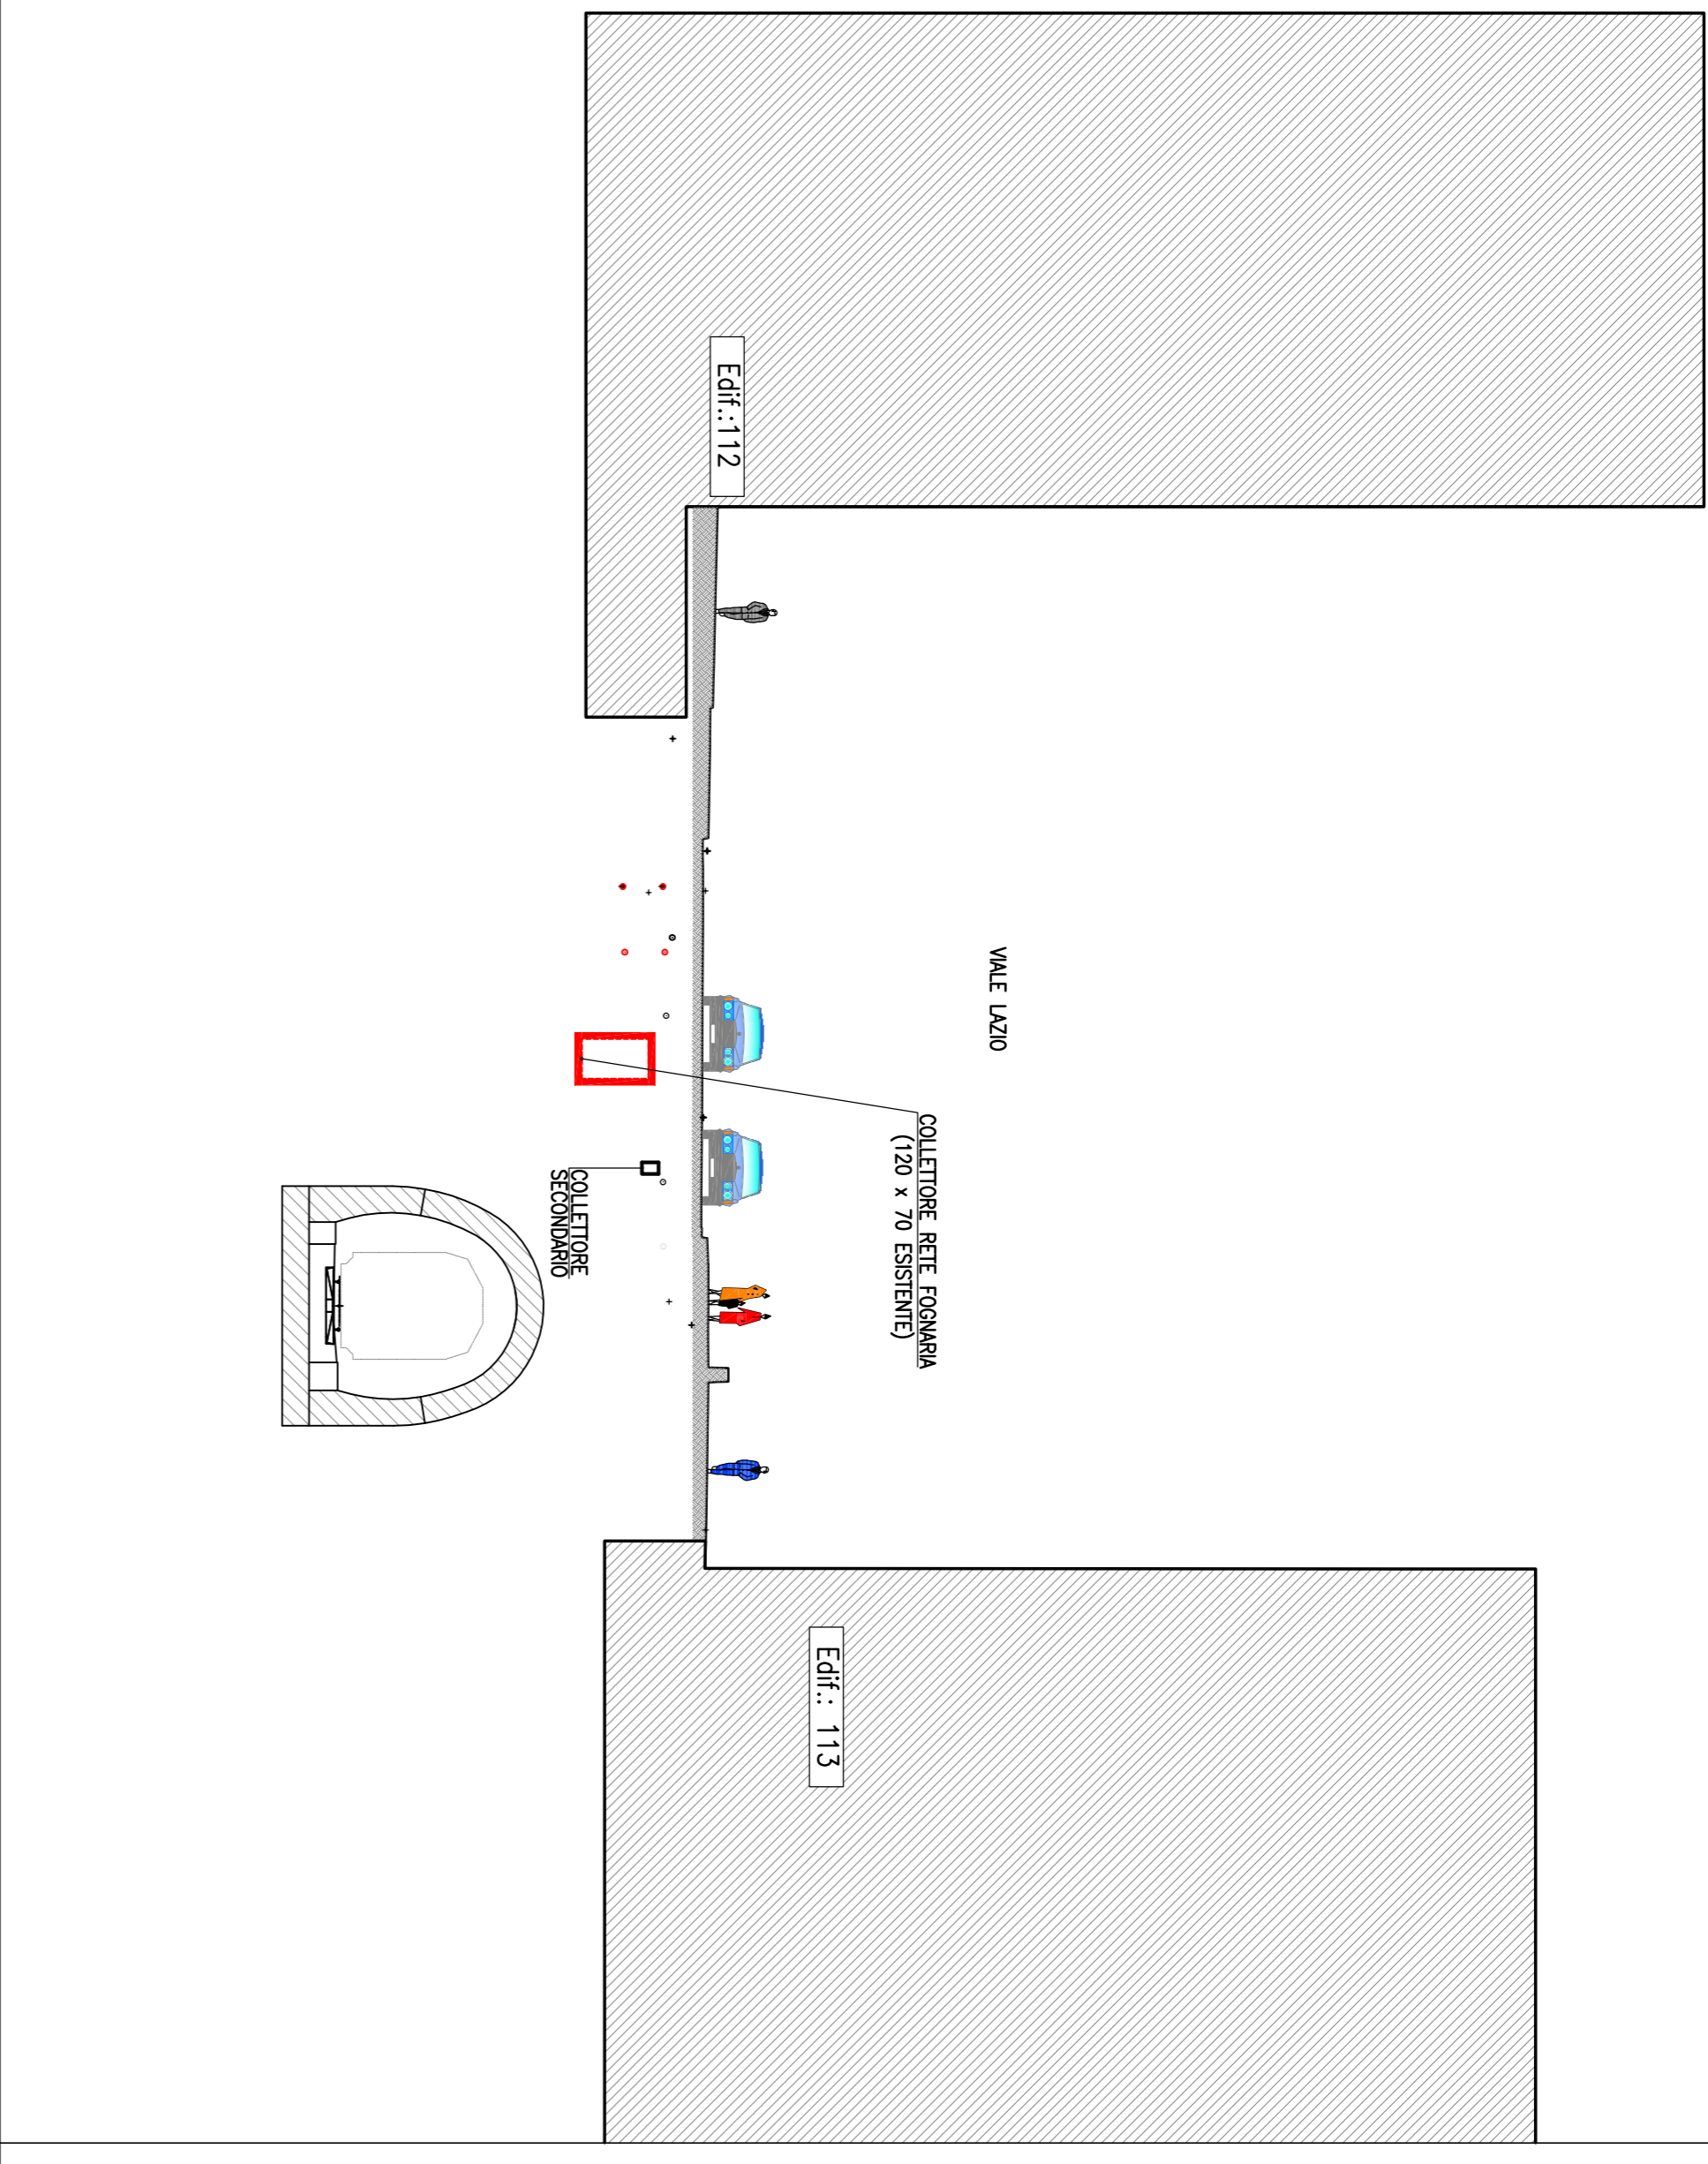


- FASE 1:
- a) Rimozione galleria ferroviaria;
 - b) Chiusura del traffico veicolare;
 - c) Presso per una profondità di 1,20m circa;
 - d) Realizzazione inferenza dei sottoservizi;
 - e) Realizzazione dei poli 0920/accesti esterni;
 - f) Posizionamento nuovi collettore fognario;
 - g) Realizzazione poli interni e demolizione collettore fognario esistente;

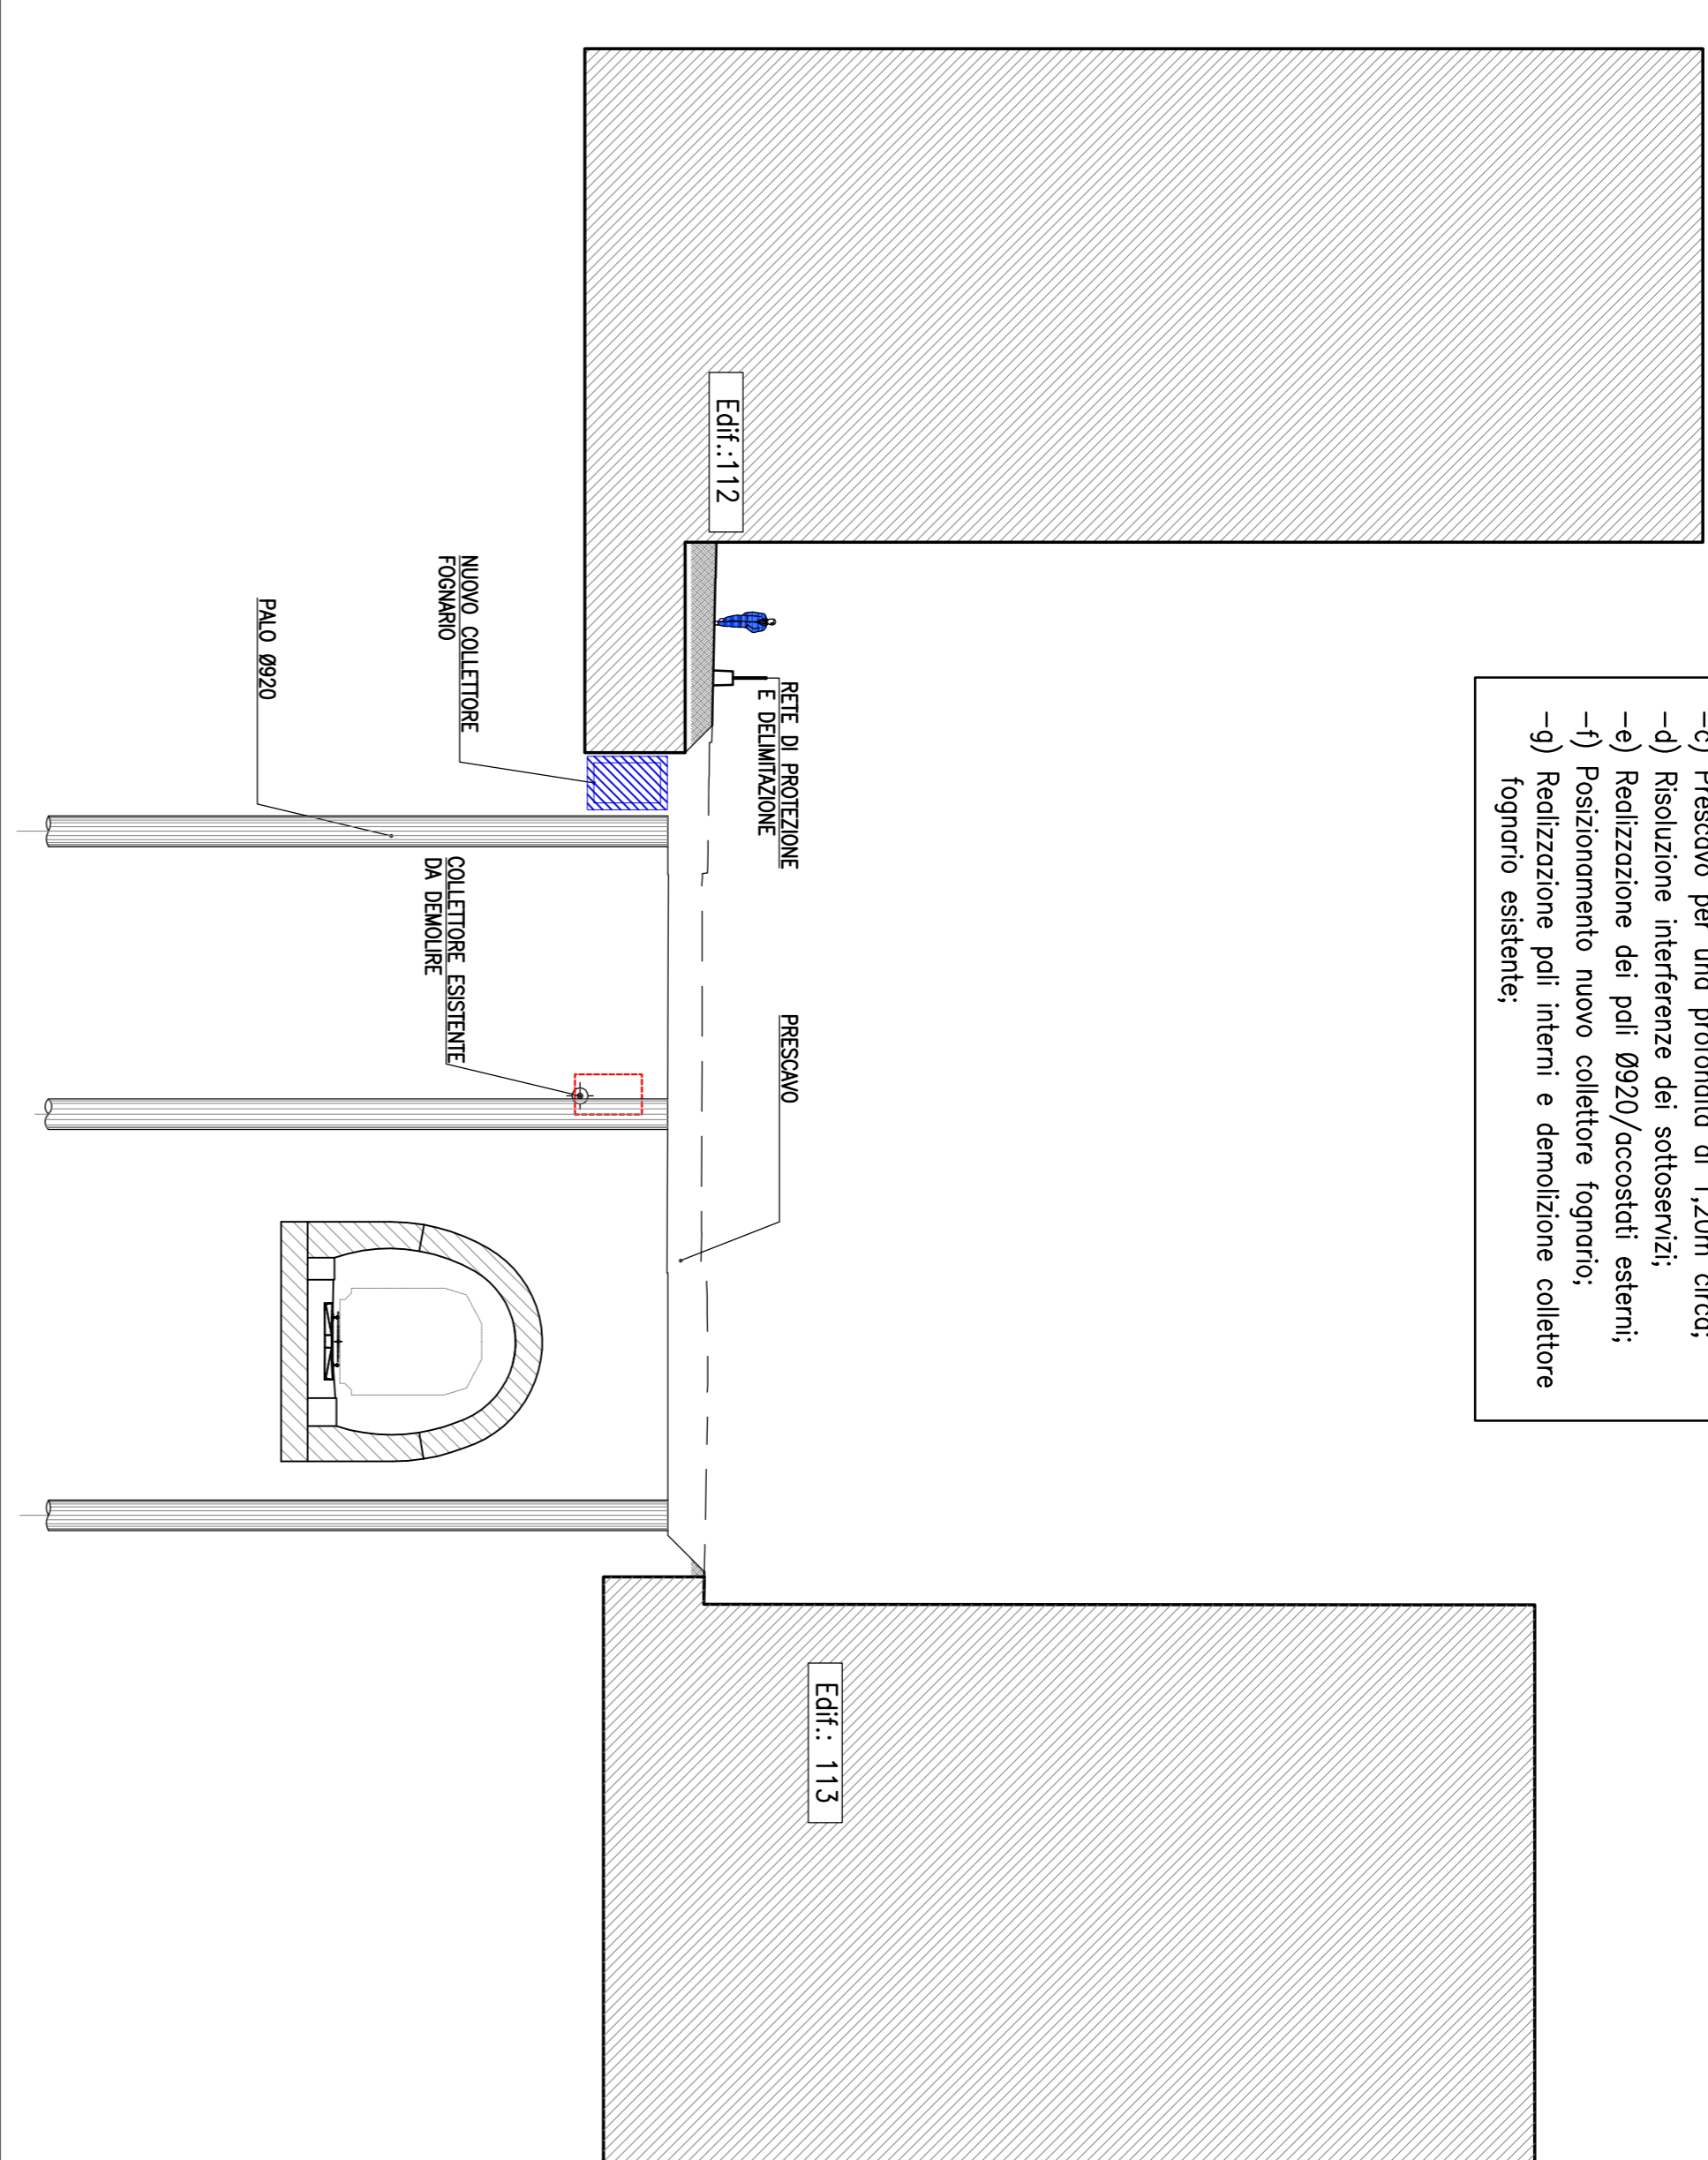


- FASE 2:
- a) Esecuzione dello scavo di ribasso fino a quota soletta superiore lato sx;
 - b) Scavo laterale di 20cm e realizzazione del mazzone;
 - c) Faso in opera di lastre in fibre vegetali dello spessore di 15mm;

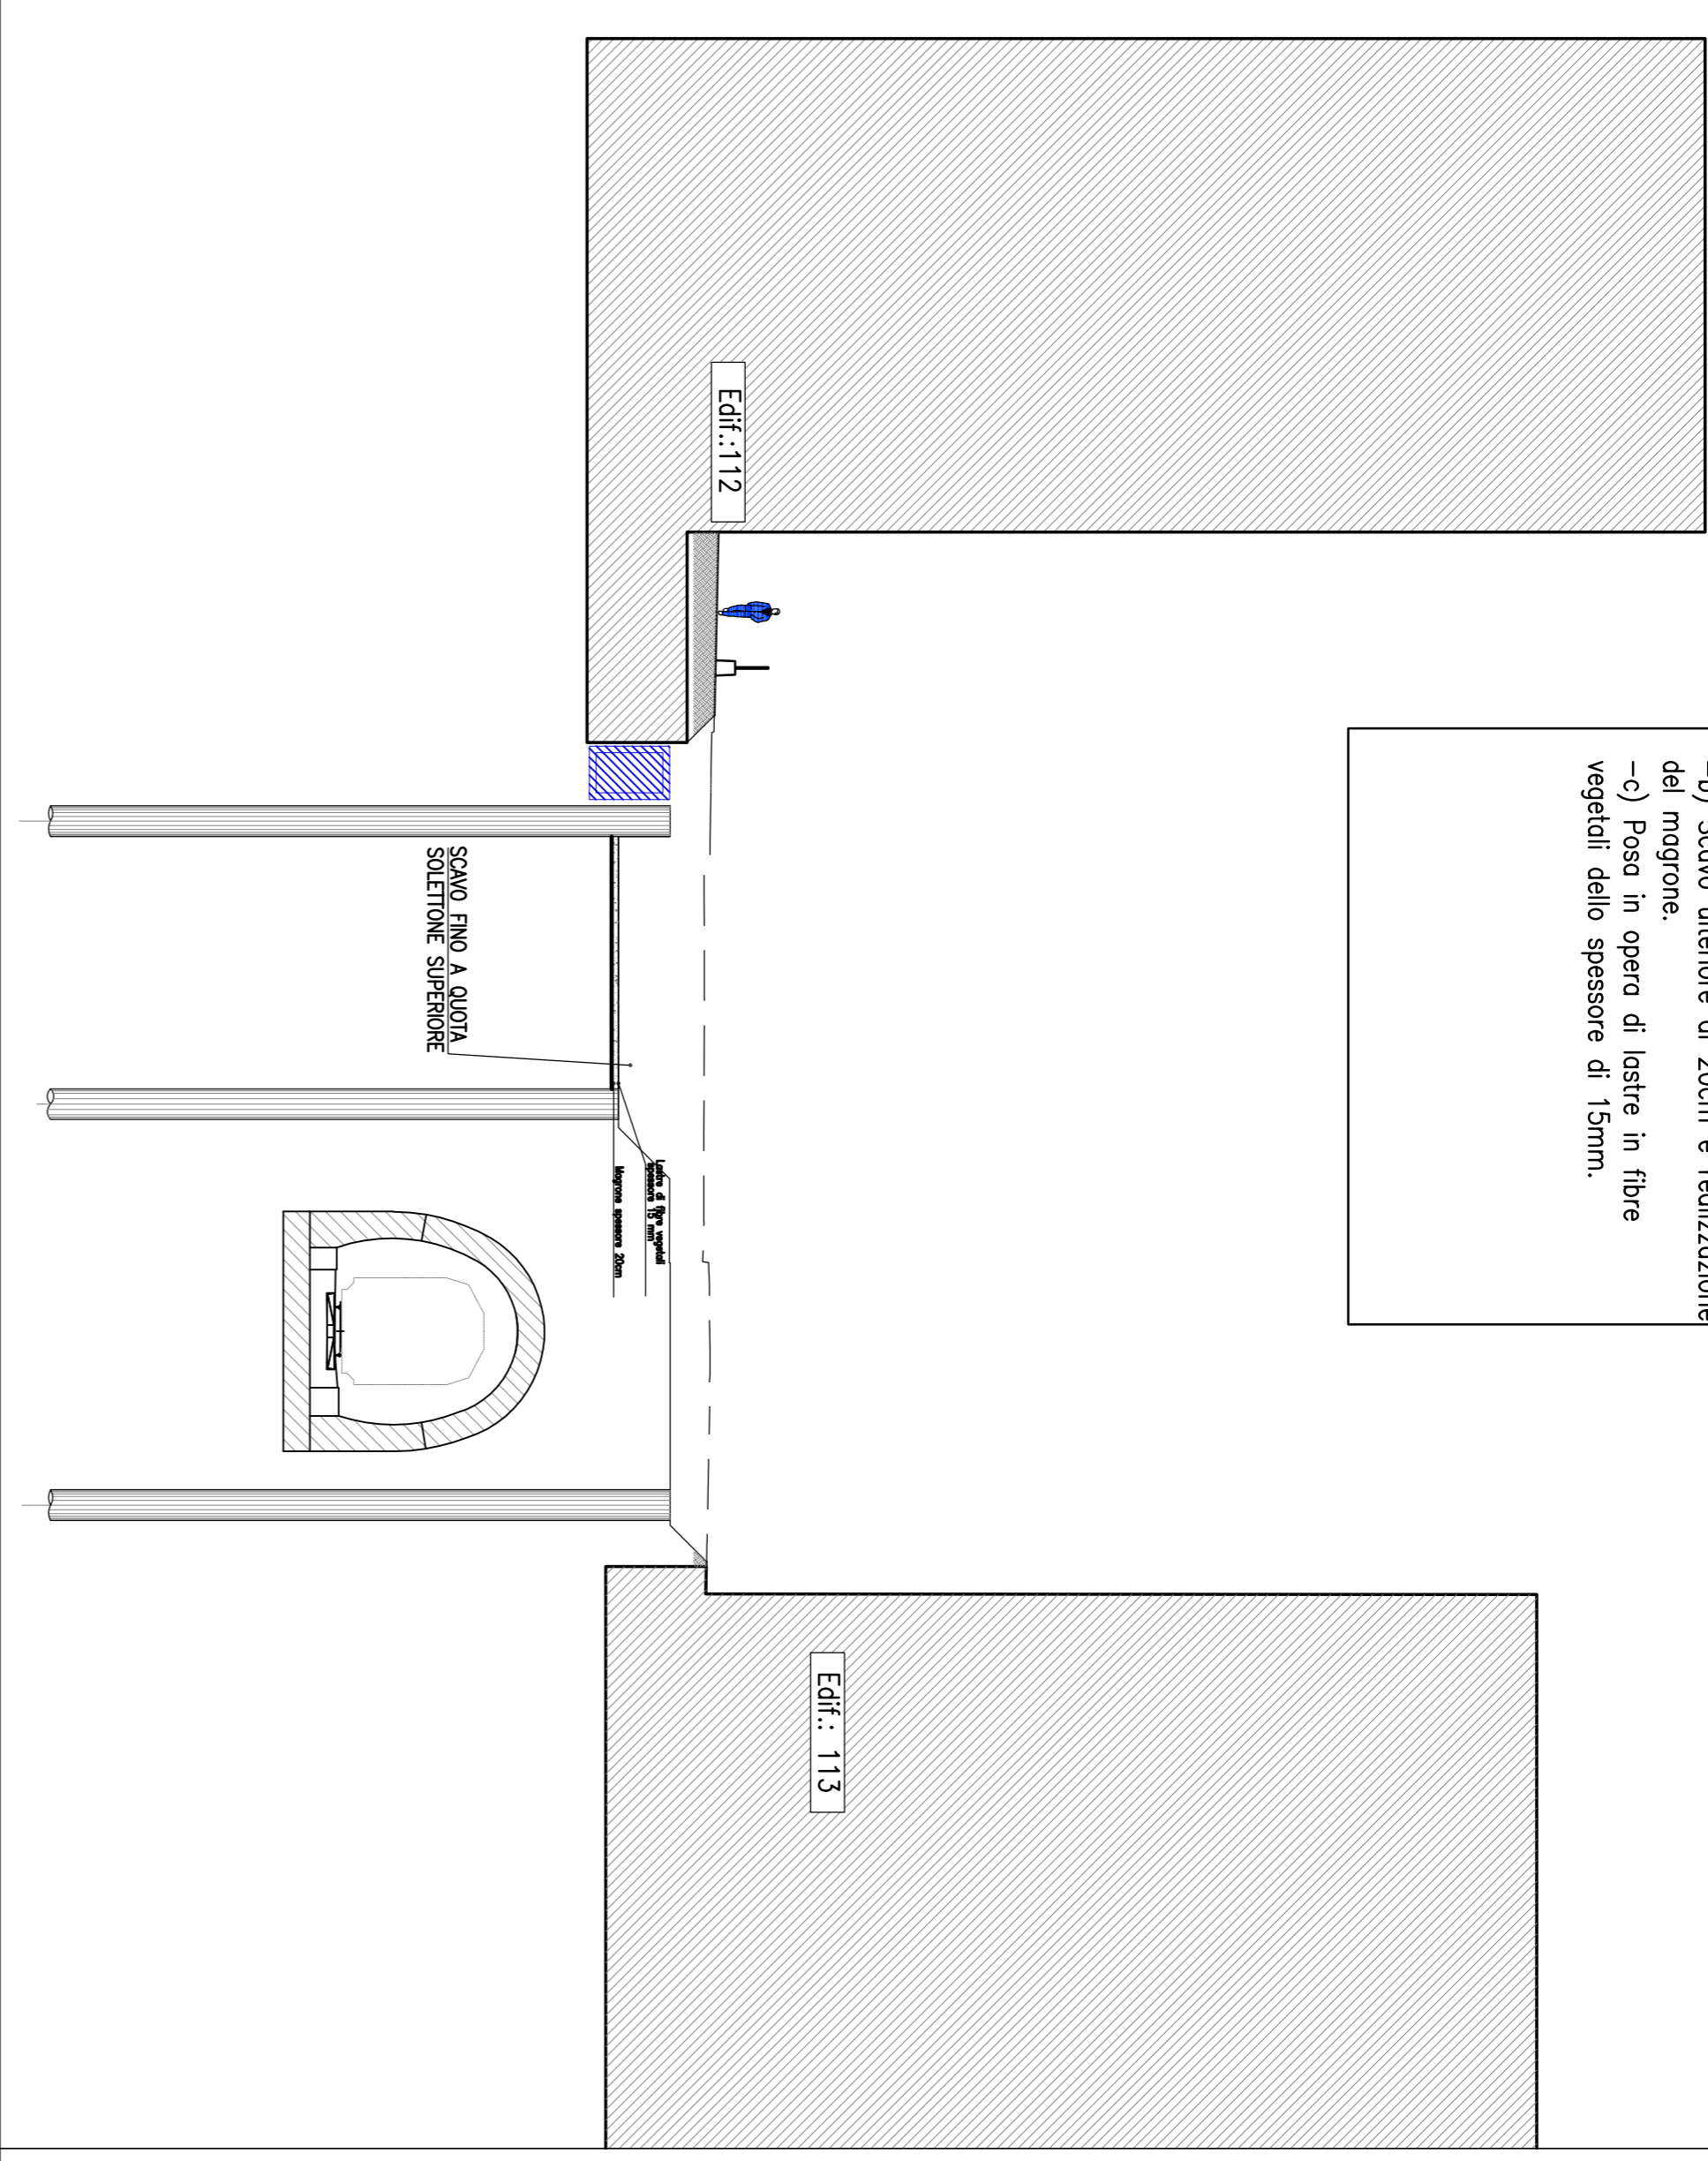


- FASE 3:
- a) Realizzazione del soletta di copertura lato sx;
 - b) Faso in opera rifinito stradale e fessellato del solco laterali lato sx;

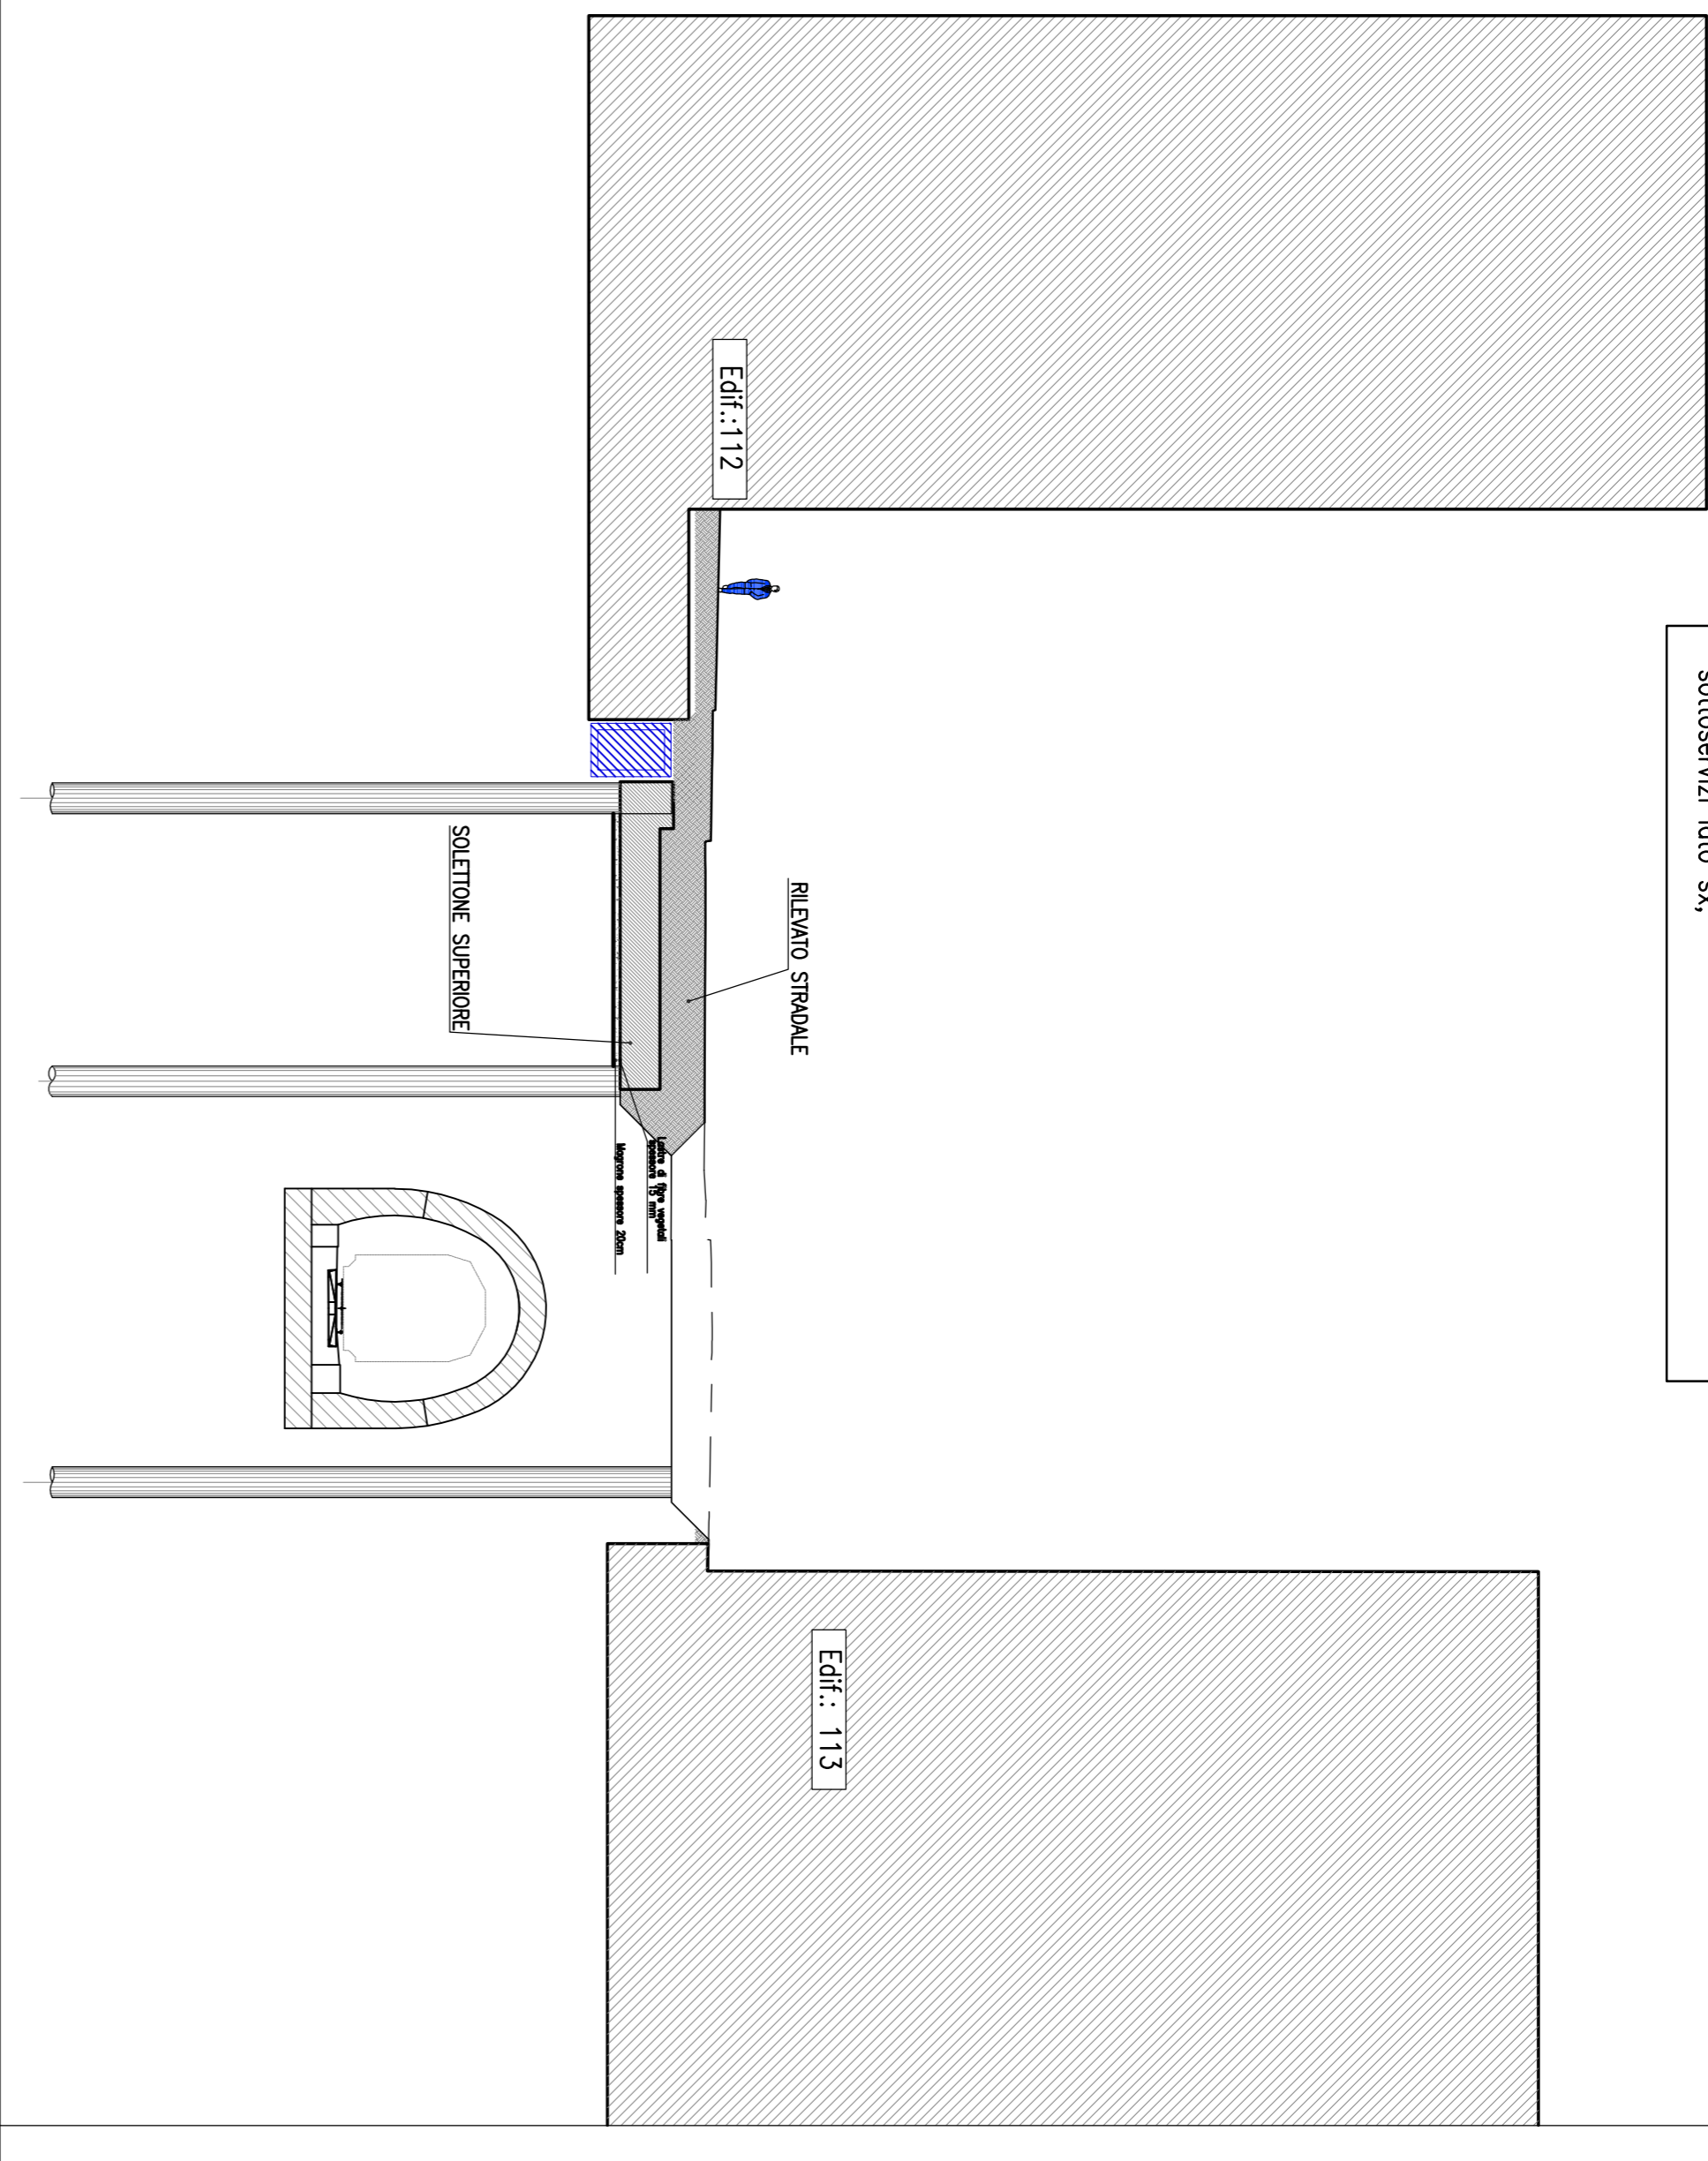


- FASE 4:
- a) Esecuzione dello scavo di ribasso fino a quota soletta superiore lato dx;
 - b) Scavo laterale di 20cm e realizzazione del mazzone;
 - c) Faso in opera di lastre in fibre vegetali dello spessore di 15mm del soletta di copertura lato dx;
 - d) Faso in opera rifinito stradale e fessellato del solco laterali e della viabilità stradale;

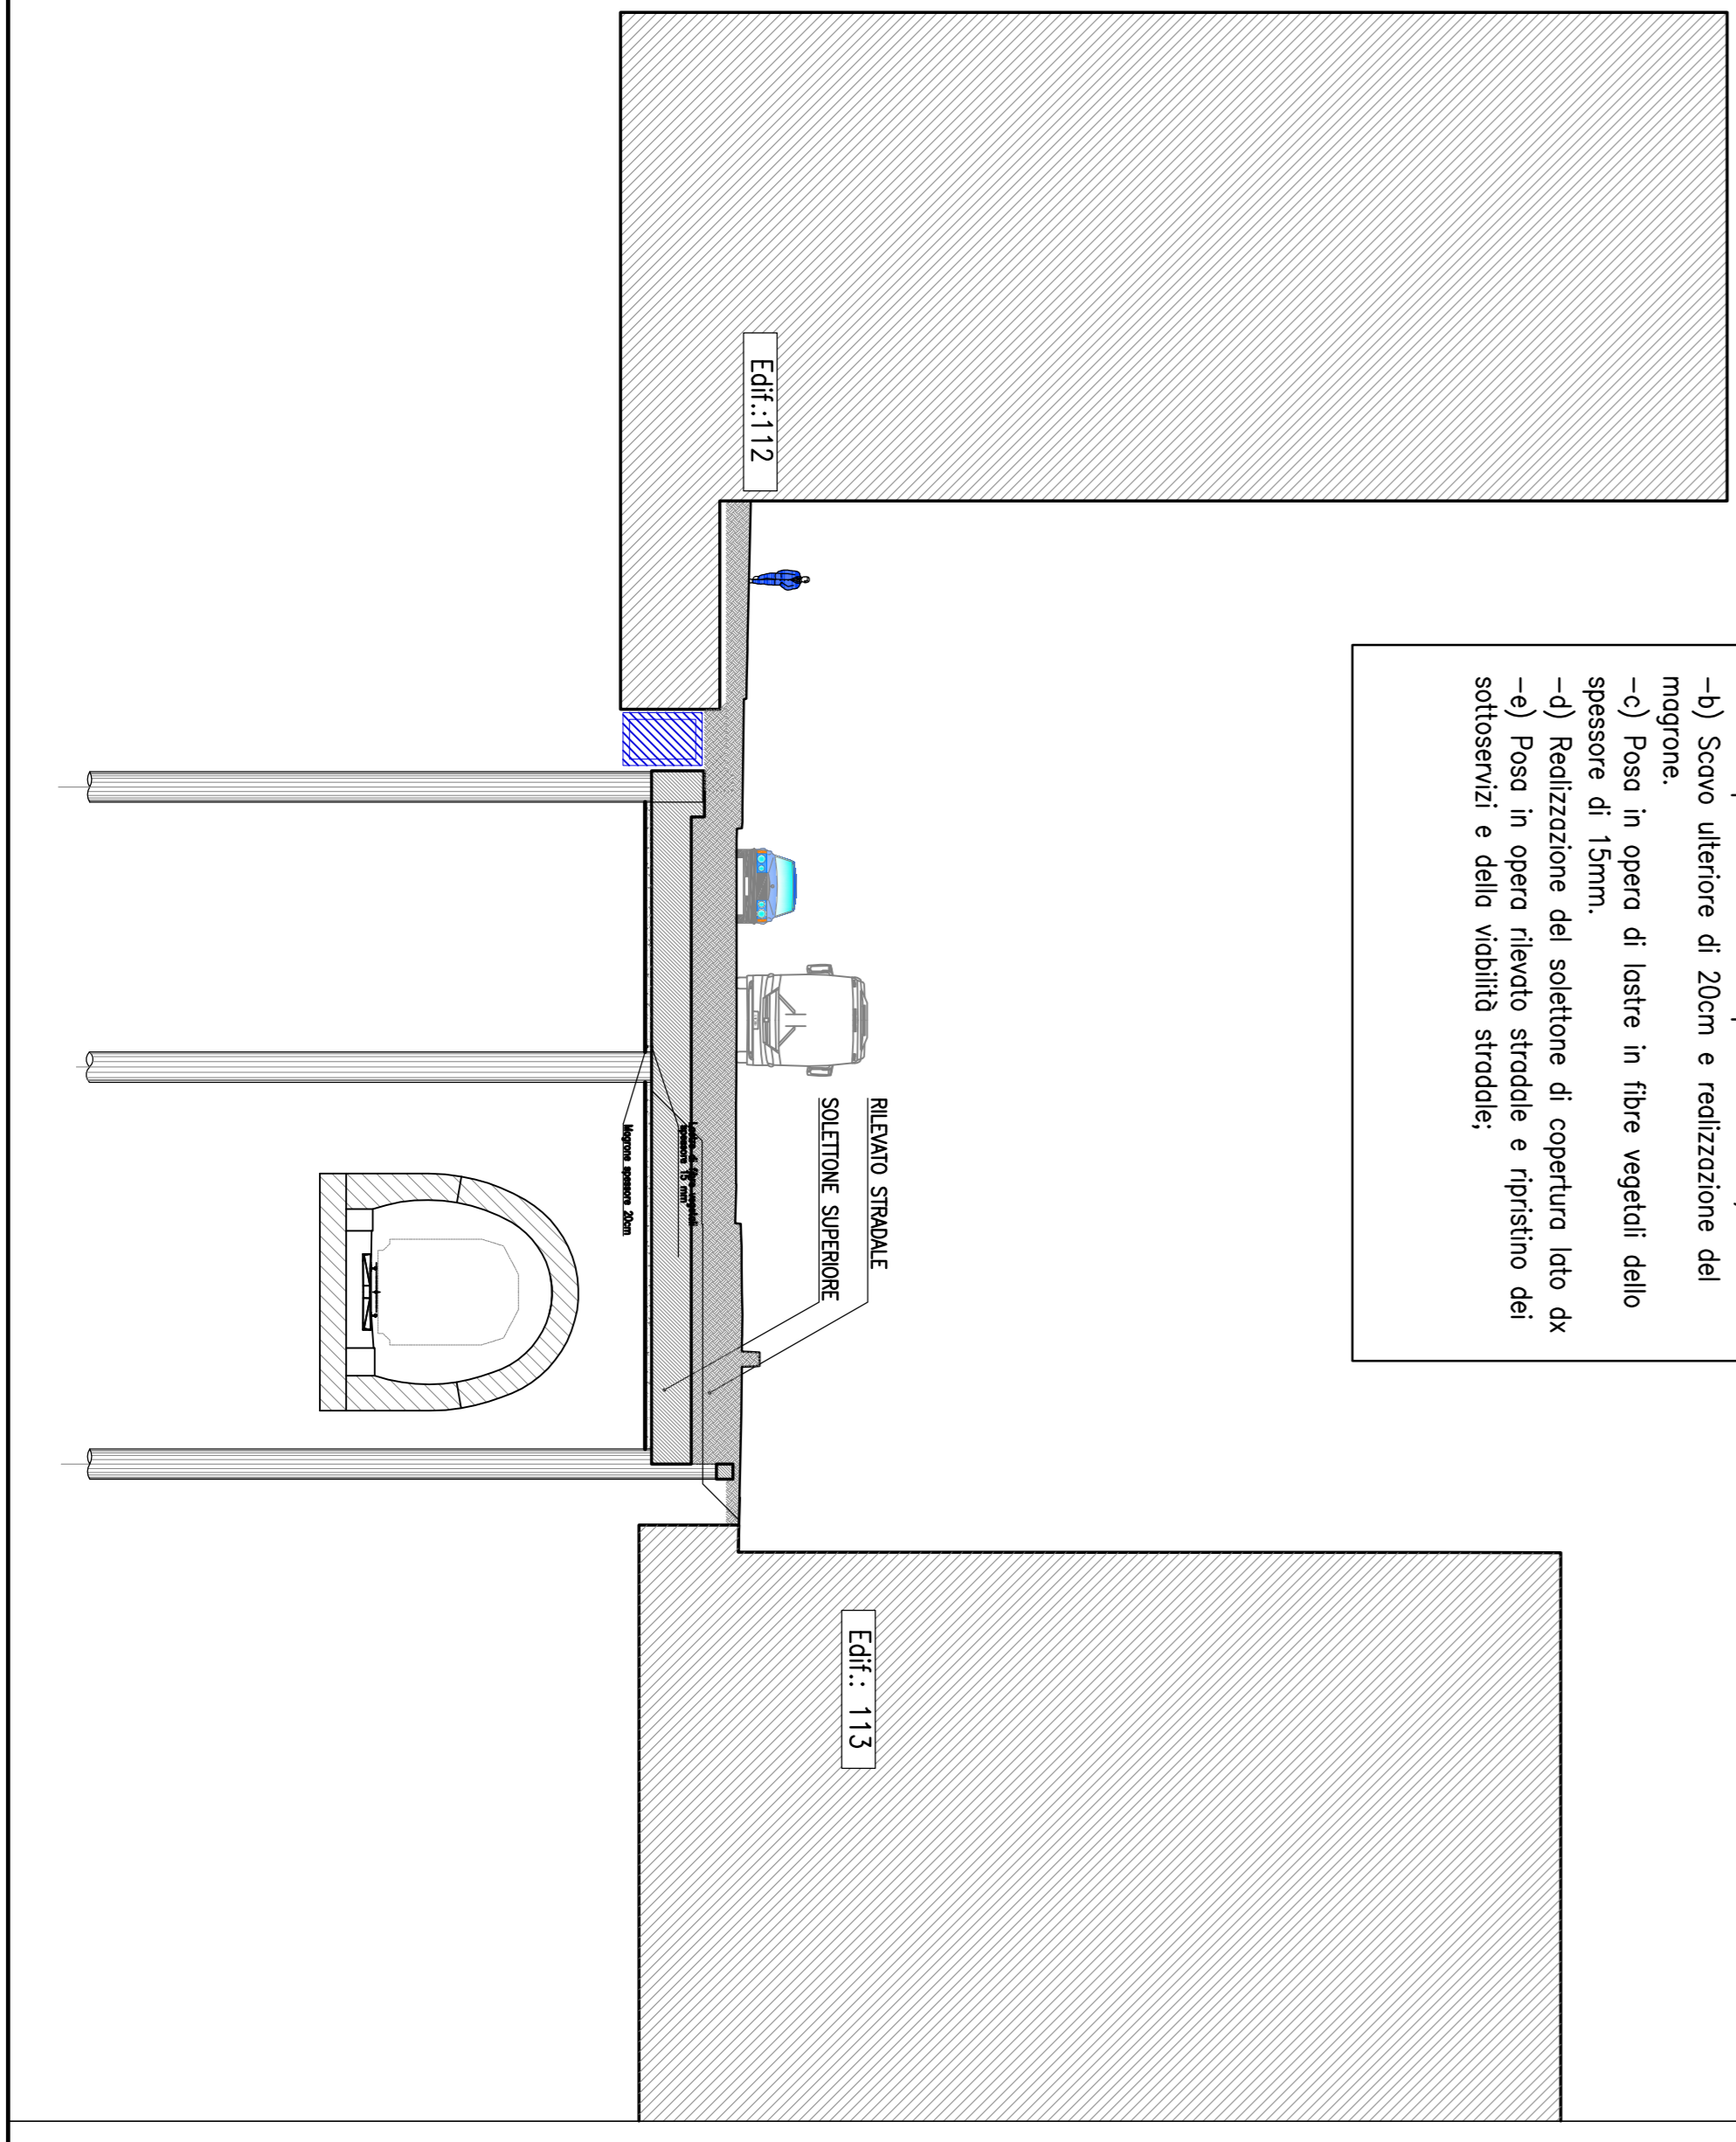


- FASE 5:
- a) Demolizione galleria esistente;
 - b) Scavo a foro cieco lato sx;
 - c) Realizzazione del soletta di base sx;
 - d) Impermeabilizzazione e realizzazione delle contropareti lato sx;
 - e) Scavo a foro cieco lato dx;
 - f) Realizzazione del soletta di base dx;
 - g) Impermeabilizzazione e realizzazione delle contropareti lato dx;

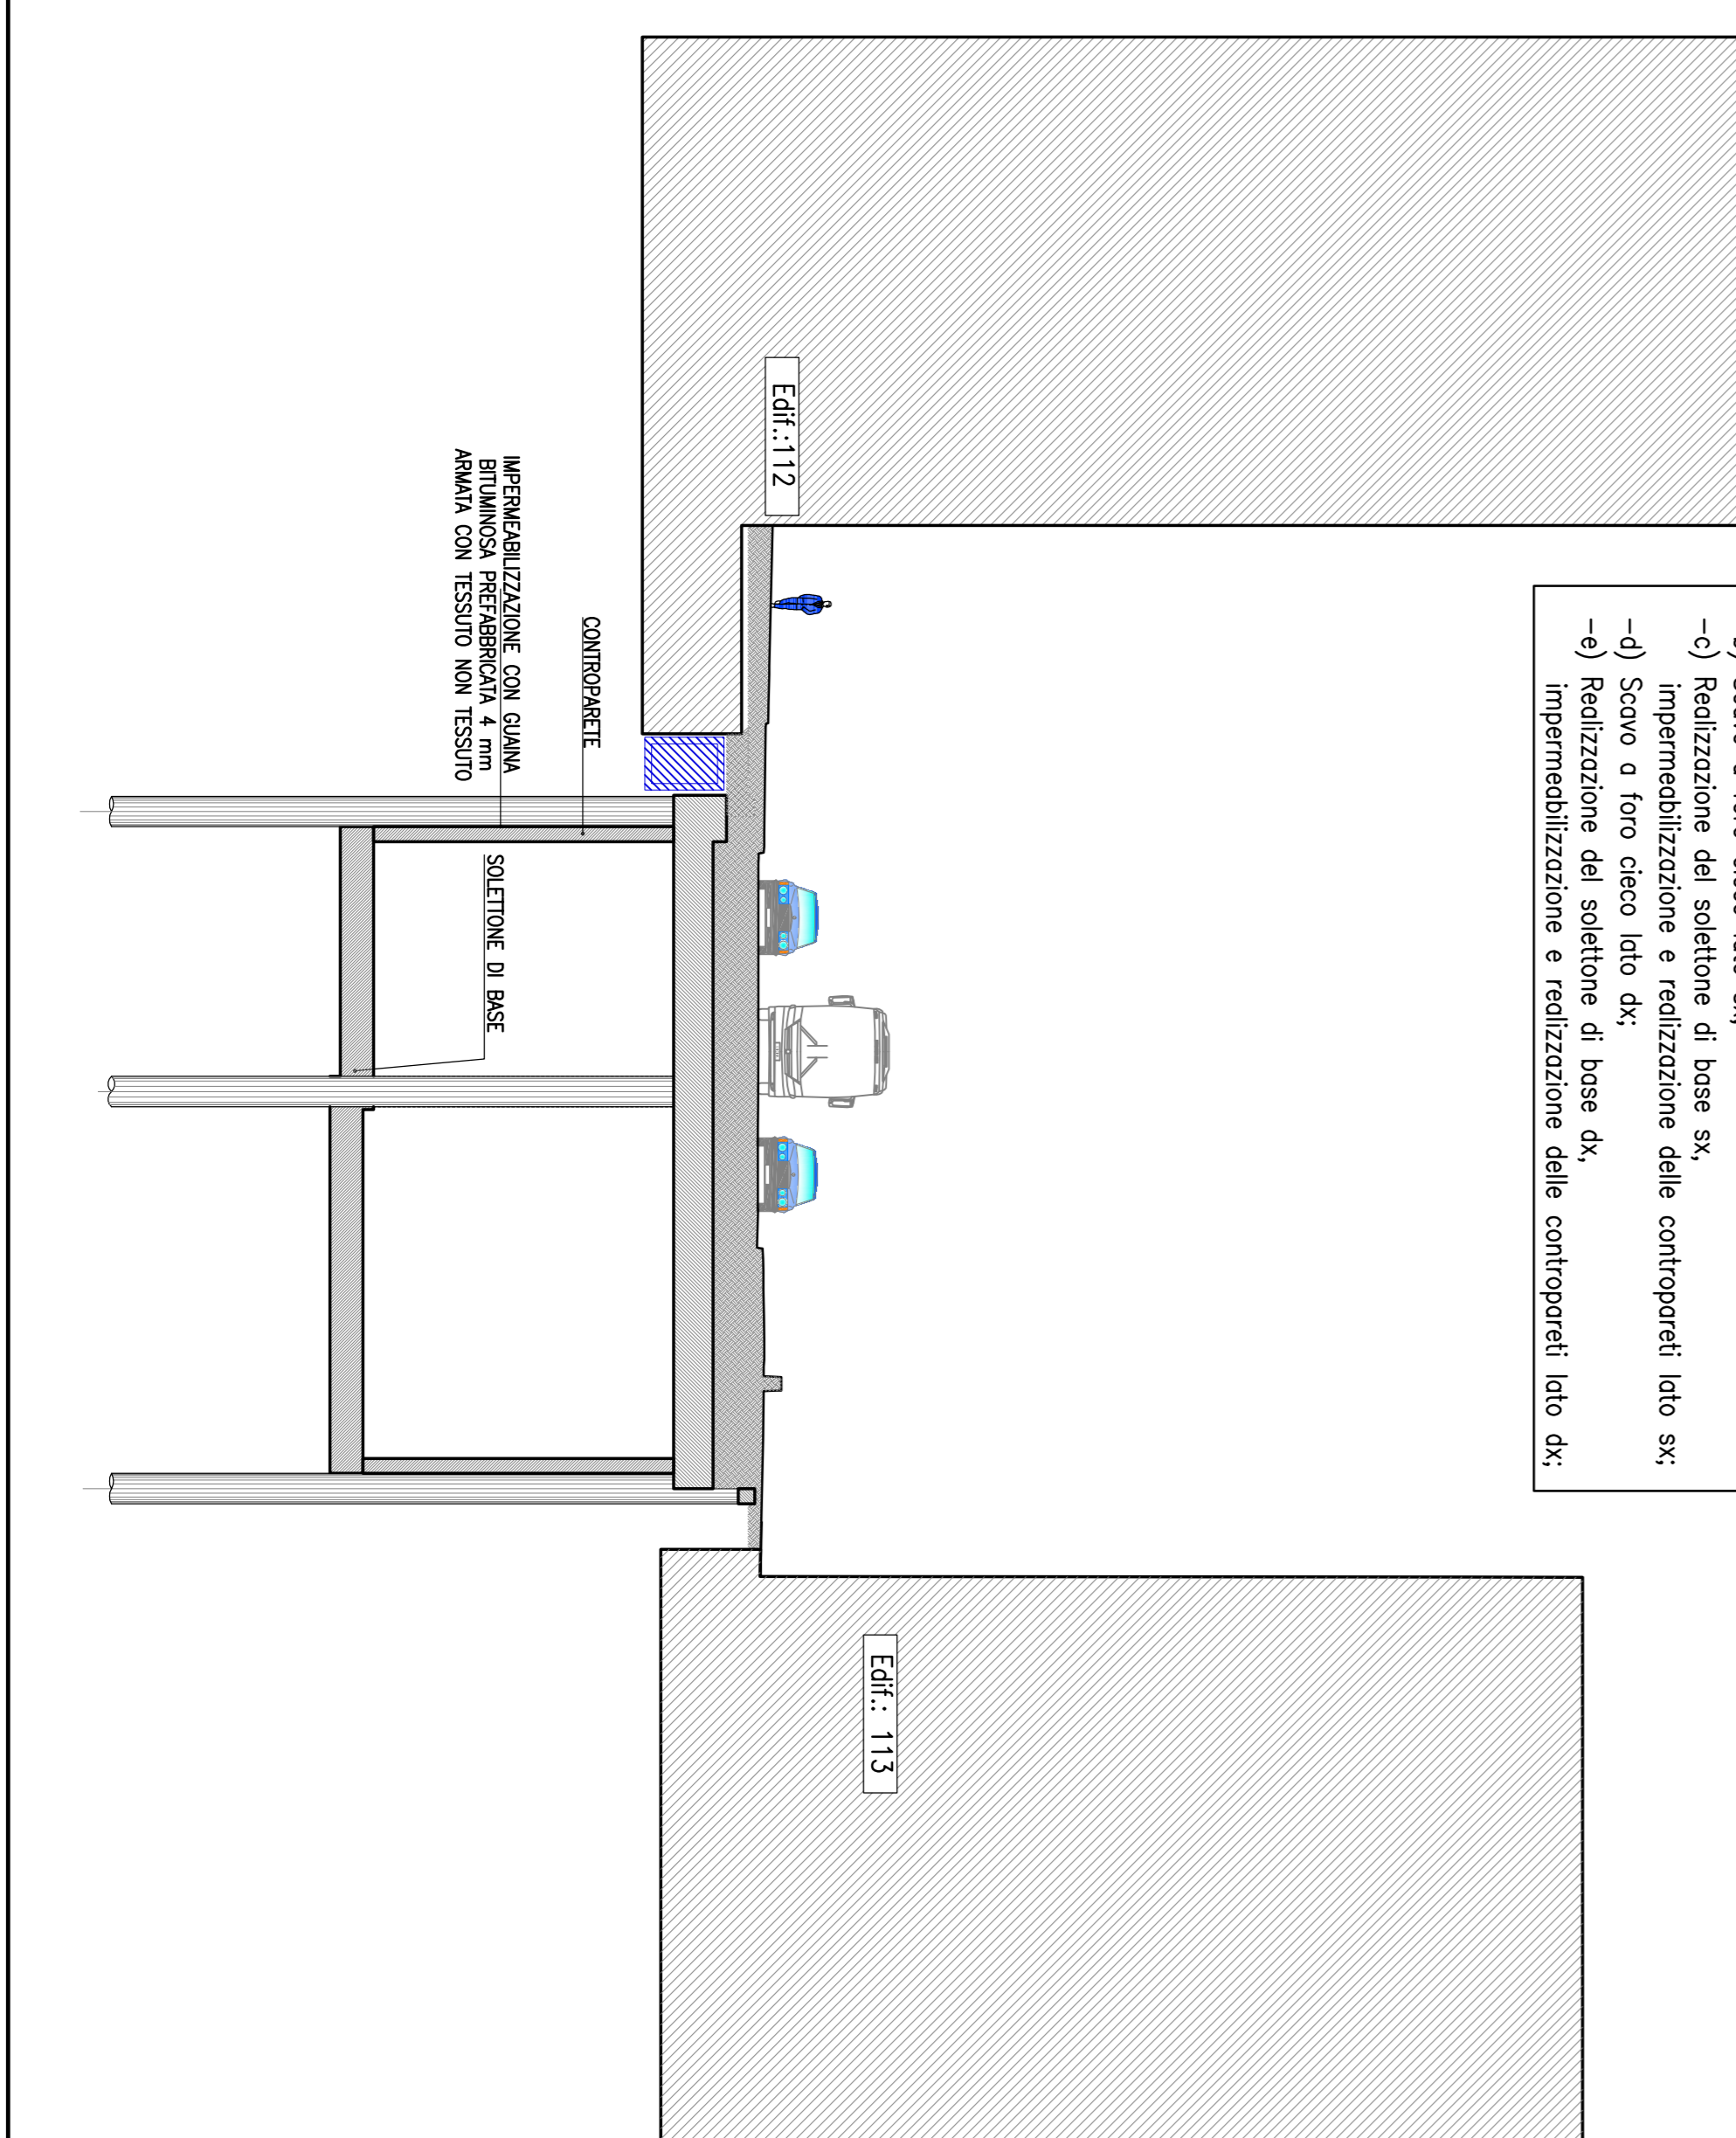

- FASE 6:
- a) Esecuzione delle banche e delle opere di finitura;

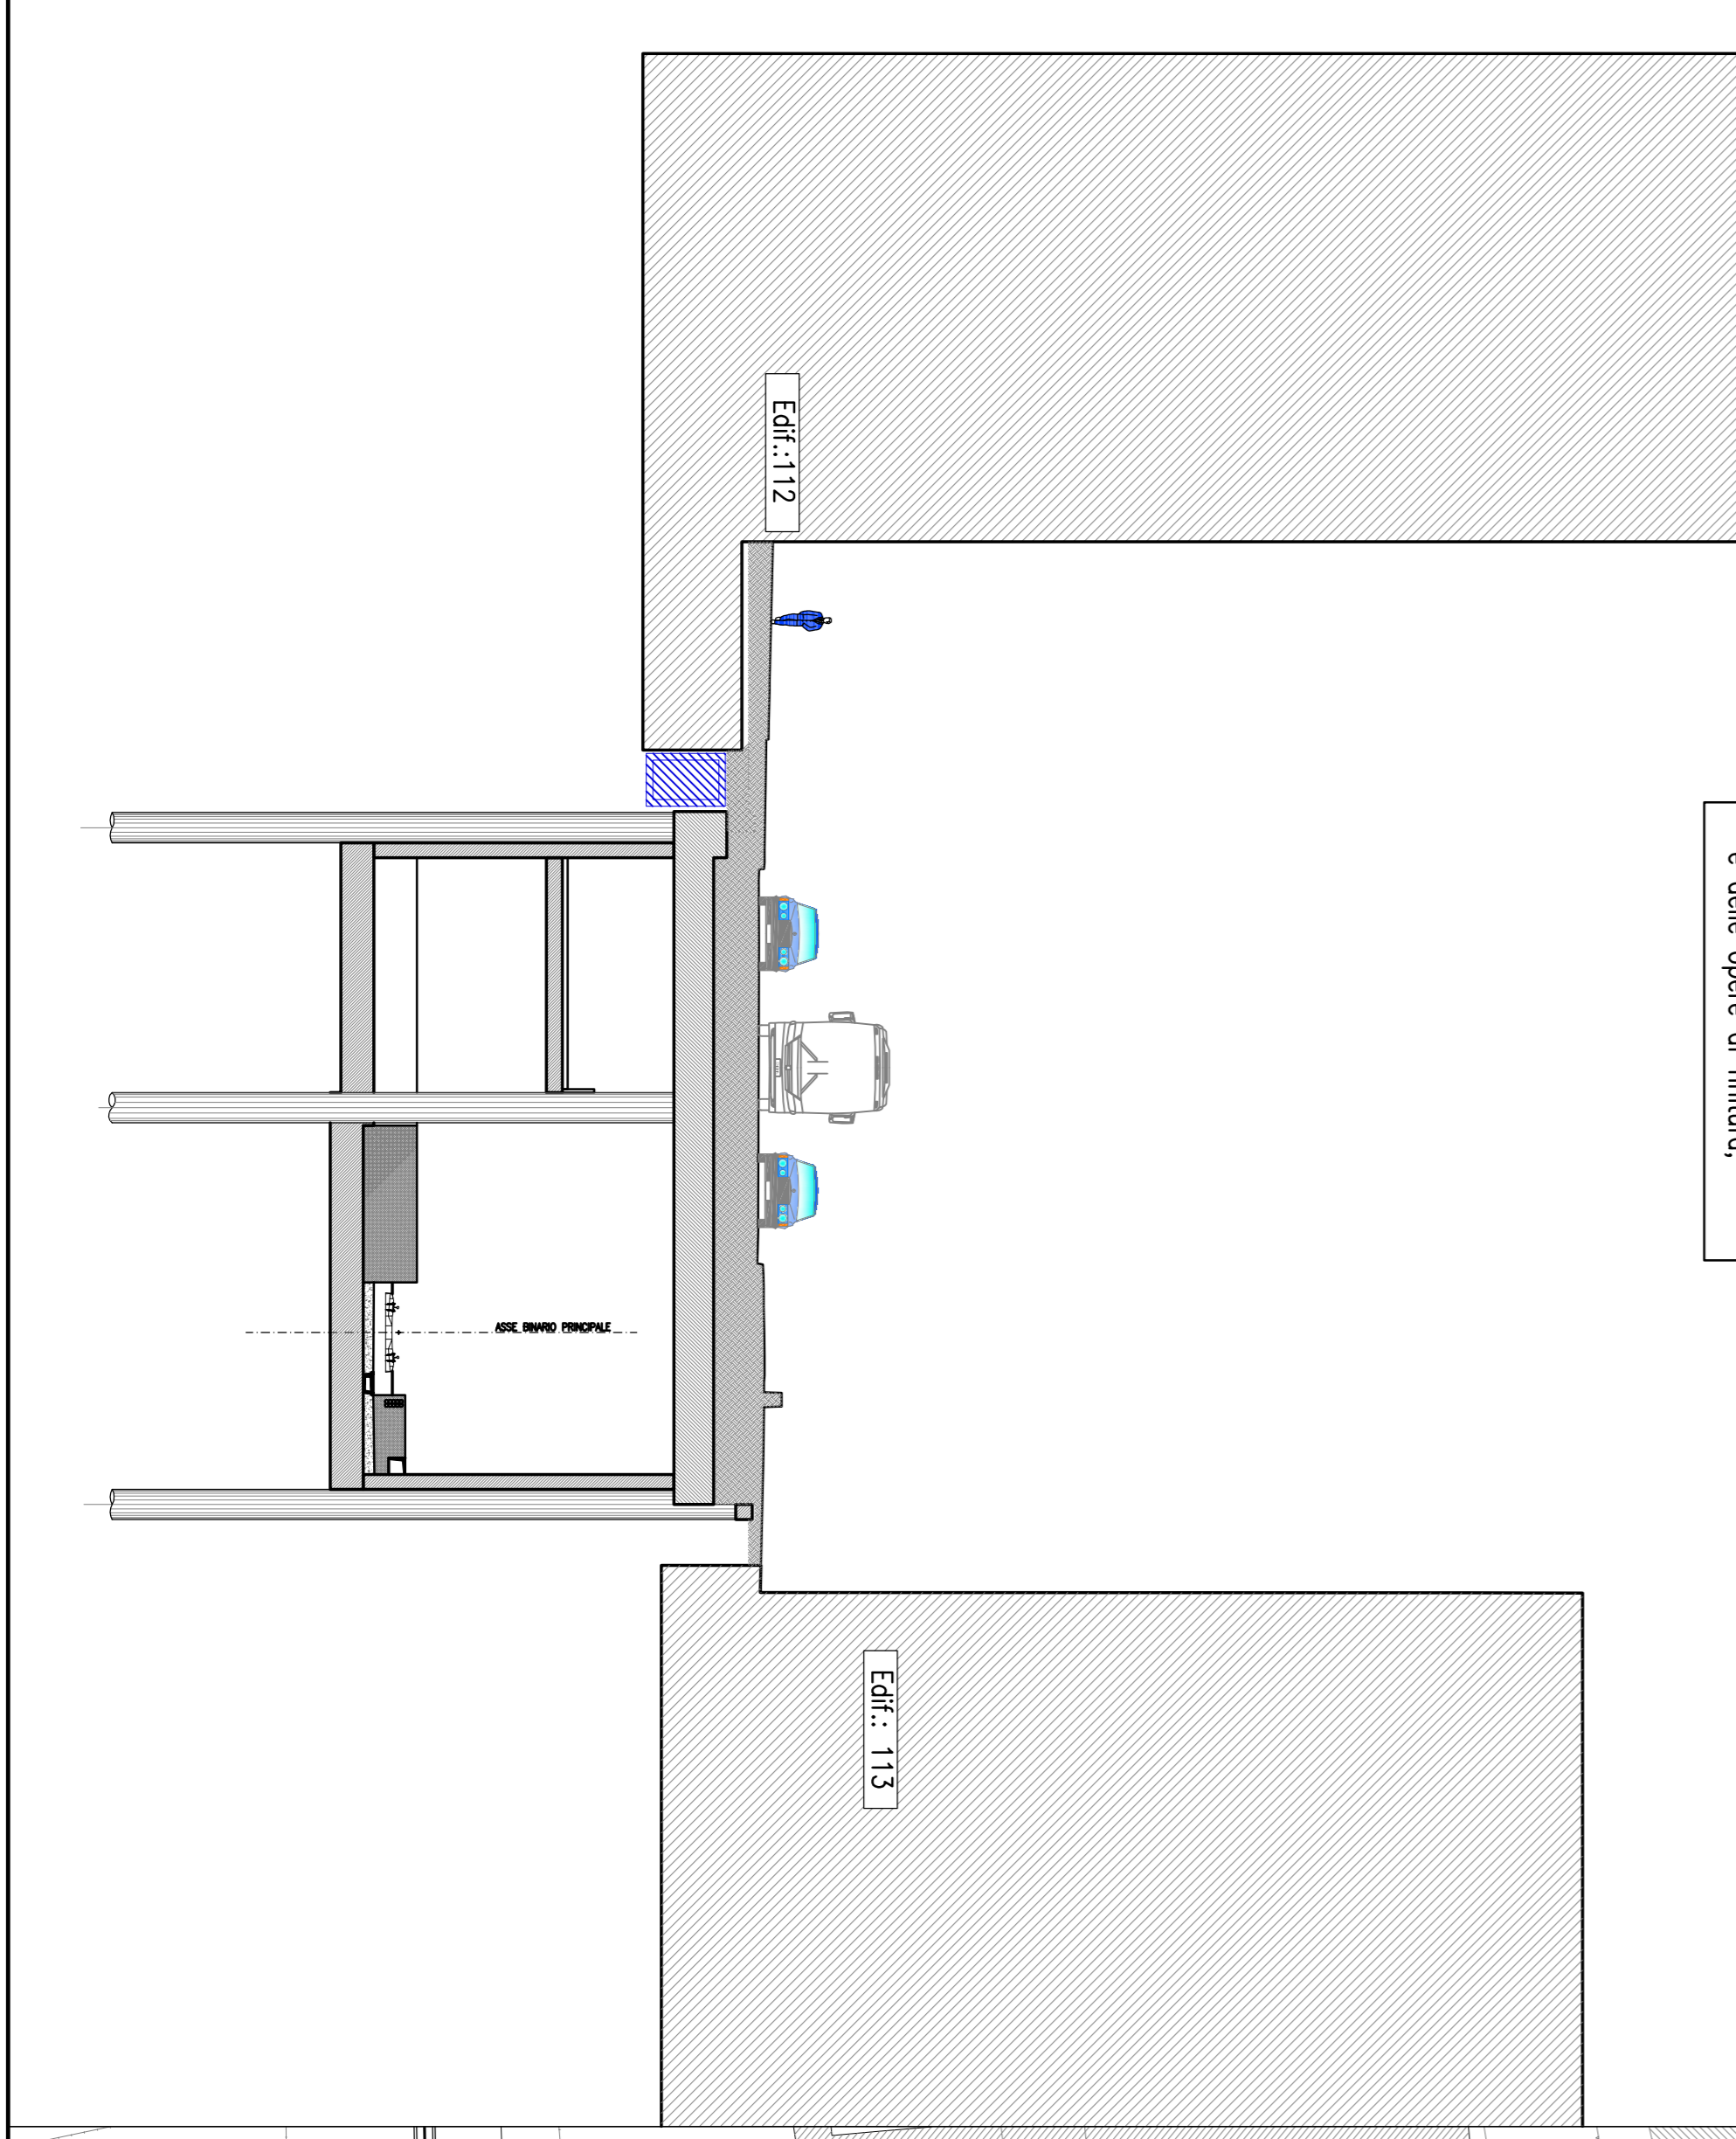

PLANIMETRIA DI INQUADRAMENTO
scala 1:500

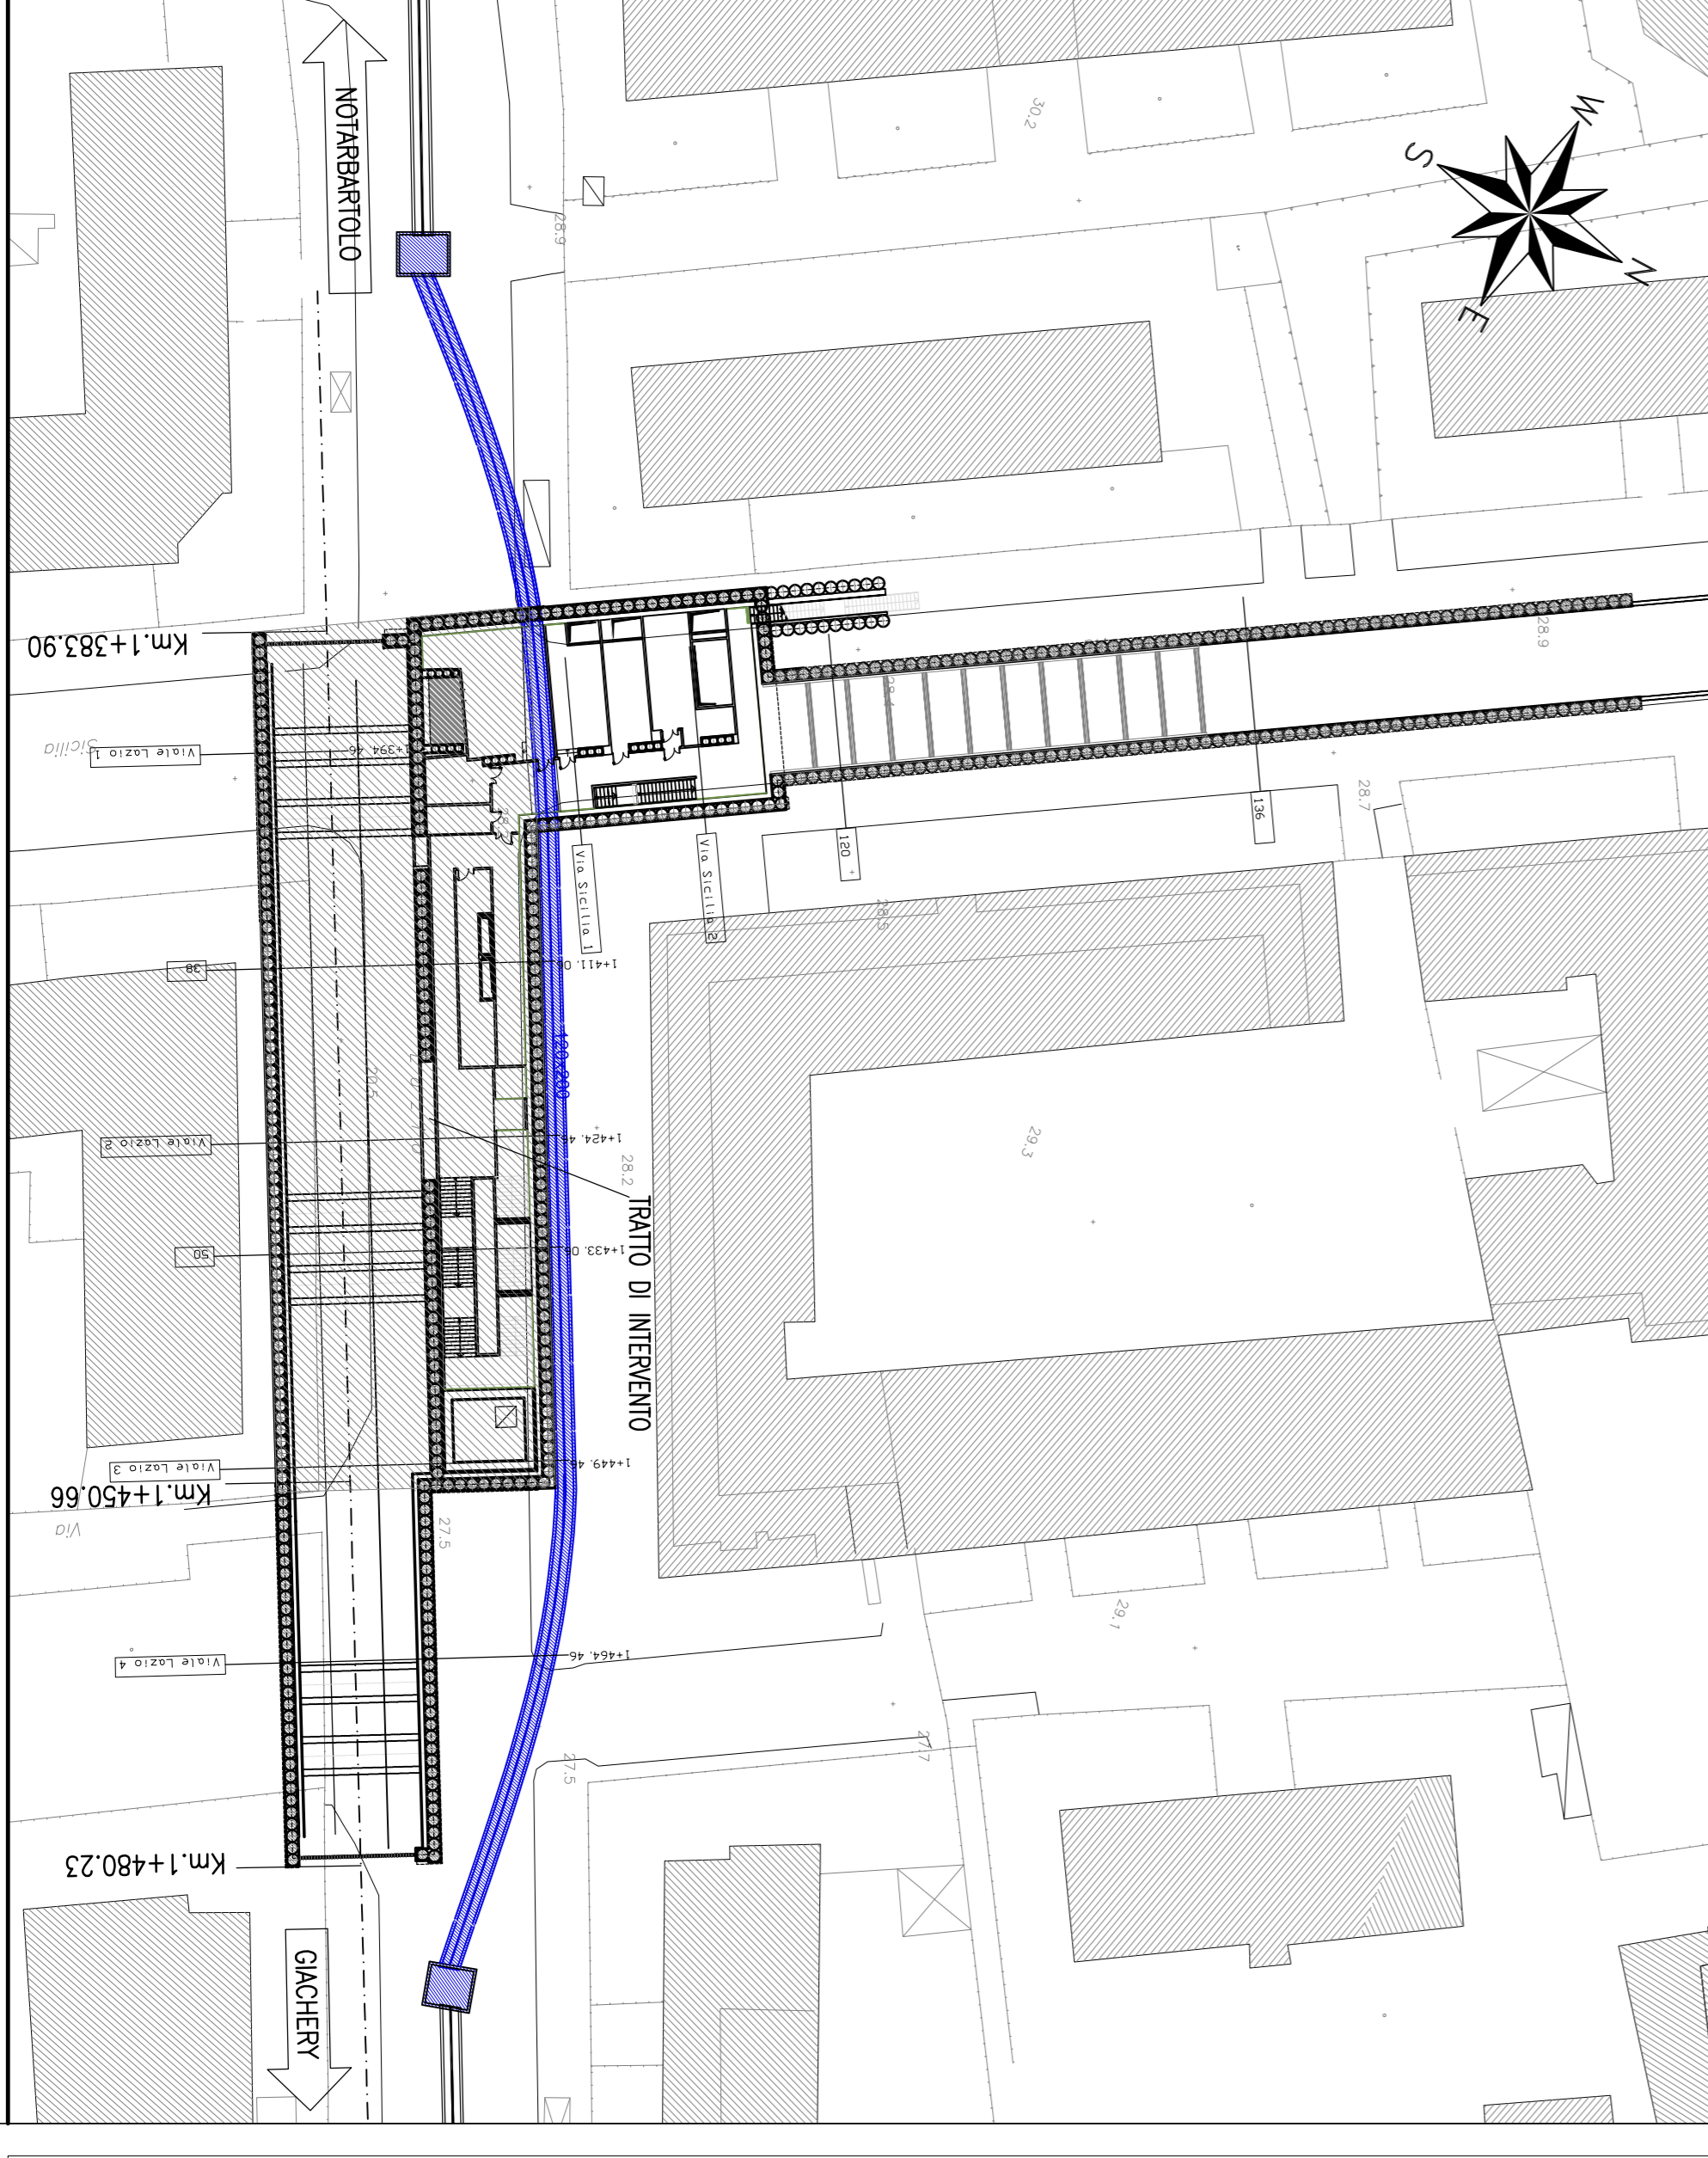

COMITENTE:
R.F.F. RIFORMA FERROVIA
GRUPPO FERROVIE DELLO STATO
DIREZIONE LAVORI
ITALFERRA
GRUPPO FERROVIE BILLO STATO



IMPRESA ESECUTRICE:
TECHNIS




PROGETTO ESECUTIVO
PRIMO LOTTO FUNZIONALE CHIUSURA DELL'ANELLO FERROVIARIO IN SOSTERANNO NEL TRATTO DI LINEA TRA LE STAZIONI DI PALERMO NOTARBARTOLO E QUACCHERY E PROSEGUIMENTO FINO A POLITEAMA STAZIONE LIBERTÀ
FASI COSTRUTTIVE 2/3

COMMESSA LOTTO FASE ENTE TIPO DOC. OPERAZIONE/PIANA PROG. REV. SCALA

RS	7	2	0	1	E	Z	Z	P	Z	GA	1	0	X	0	0	2	B	VARIE
----	---	---	---	---	---	---	---	---	---	----	---	---	---	---	---	---	---	-------

PROGETTAZIONE: ATI (Associazione Temporanea d'Imprese)

Rev.	Descrizione	Redatto	Data	Verificato	Data	Approvato	Data
A	Emissione	M. Perrino	14.03.10	R. Scuderi	14.03.10	S. Esposito	14.03.10
B	Revisione a seguito sopralluogo in loco	M. Perrino	30.11.11	R. Scuderi	30.11.11	S. Esposito	30.11.11

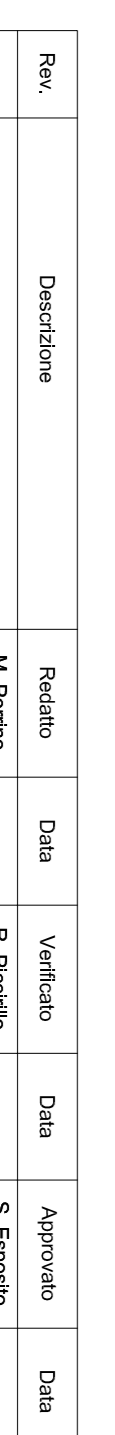

PROGETTAZIONE: ATI (Associazione Temporanea d'Imprese)

14.03.2010	22.07.2010	20.10.2010	05.02.2011	05.02.2011	05.02.2011
------------	------------	------------	------------	------------	------------