



Nord

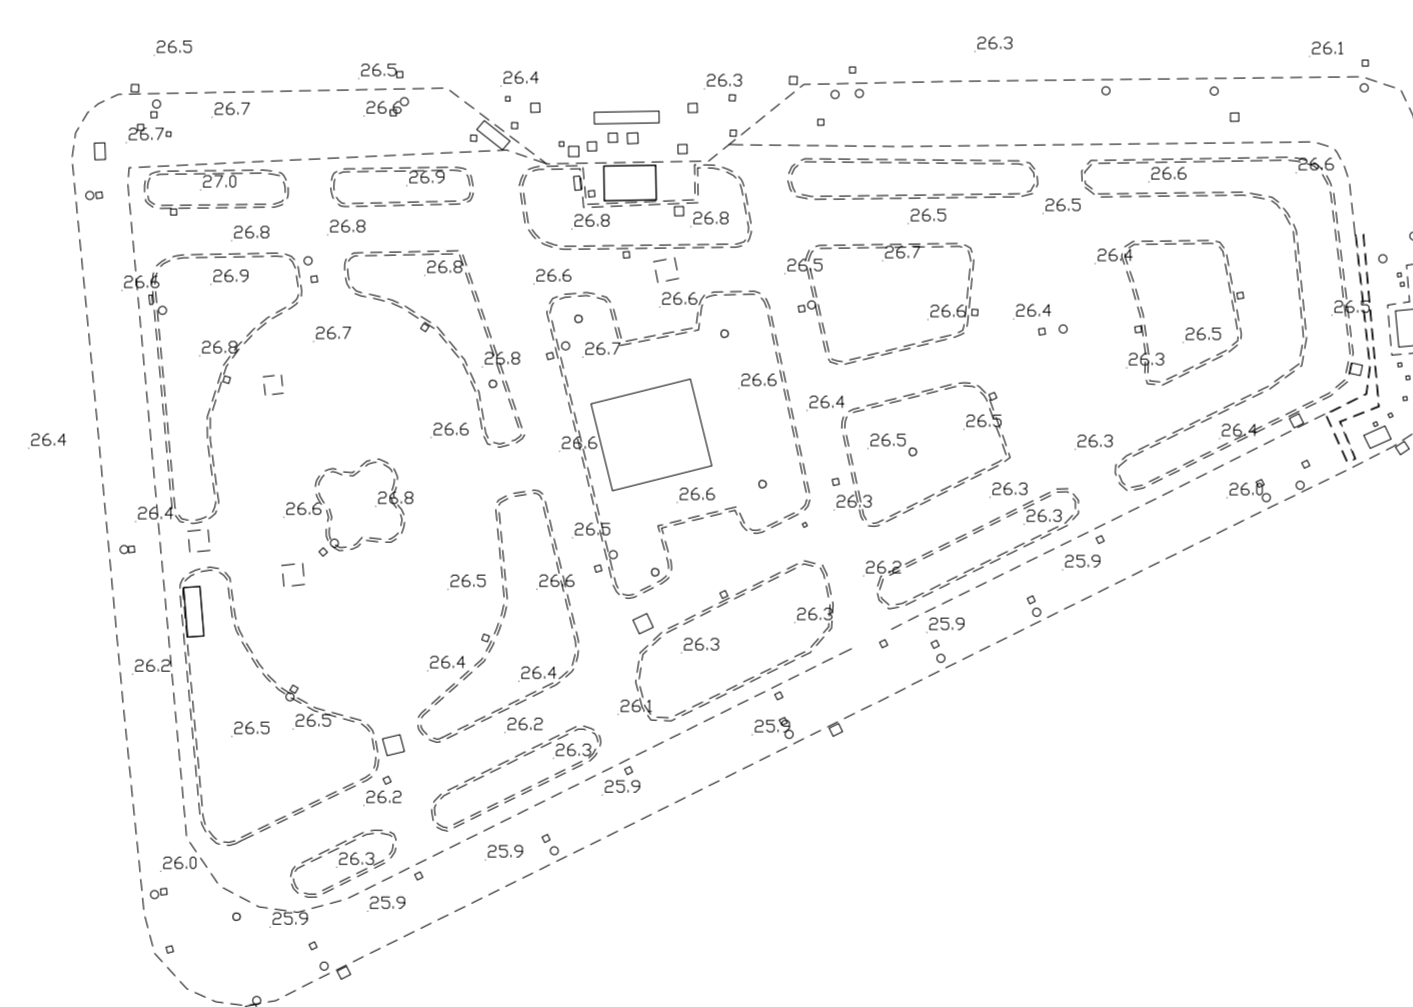

QUADRO D'UNIONE

Nord

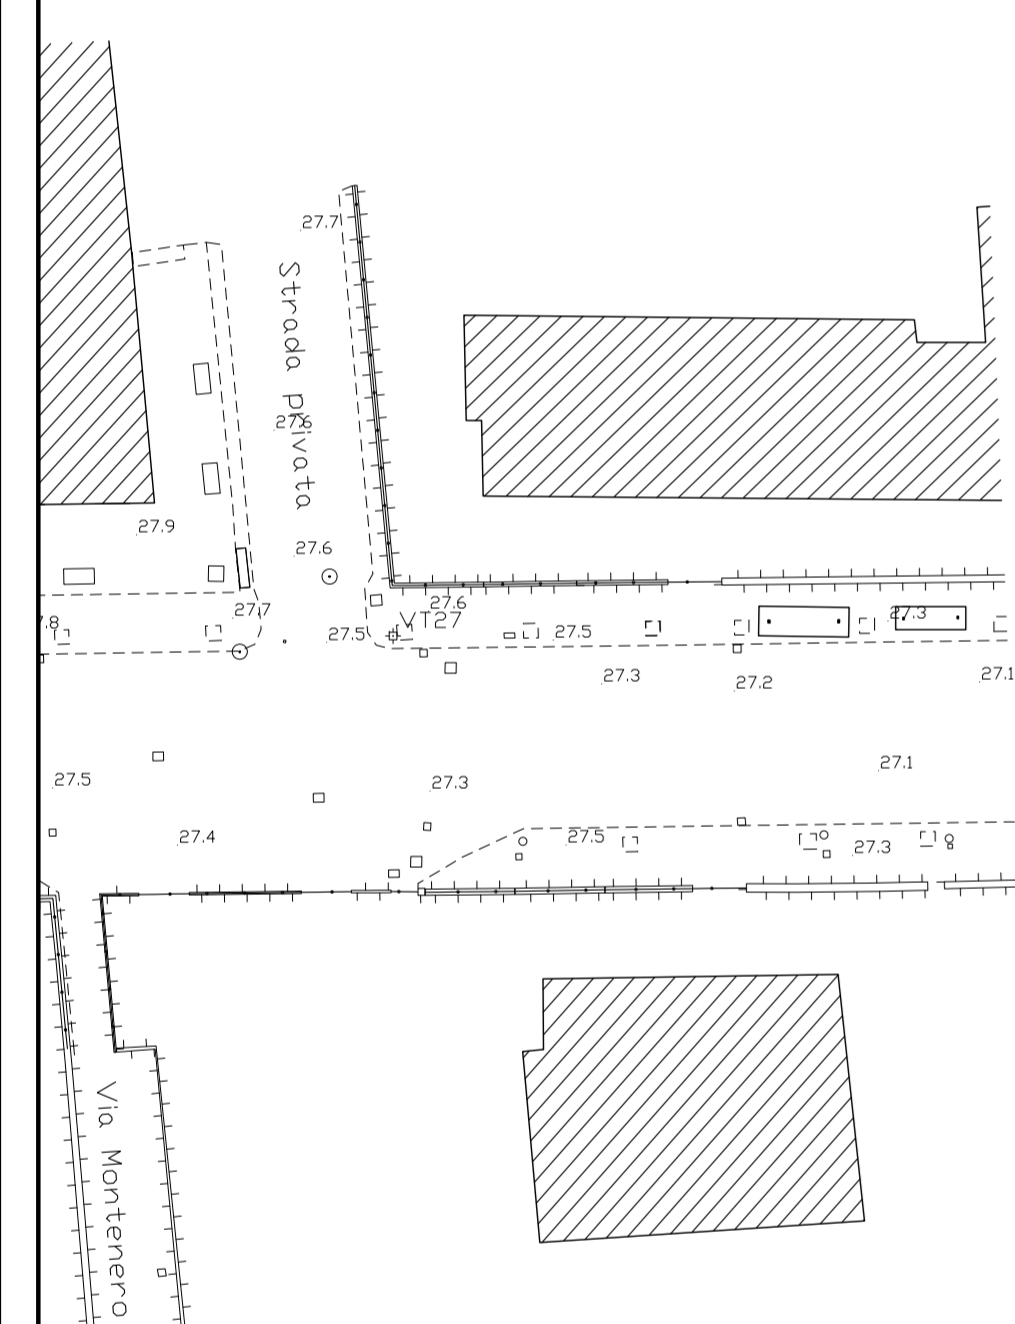

PROGETTO ESECUTIVO
PRIMO LOTTO FUNZIONALE CHIUSURA DELL'ANELLO FERROVIARIO IN
SOTTERRANEO NEL TRATTO DI LINEA TRA LE STAZIONI DI PALERMO
NOTARBARTOLO E GIACHERY E PROSEGUIMENTO FINO A POLITEAMA

STUDI RILIEVI E INDAGINI
 RILIEVI TOPOGRAFICI
 Rilievo celerimetrico
 Tavola 2 di 8

COMMESSA	LOTTO	FASE	ENTE	TIPO	DOC.	OPERA/DISCIPLINA	PROGR.	REV.	SCALA
RS72	01	E	ZZ	R	8	IF0009	002	B	1:500

PROGETTAZIONE: ATI (Associazione Temporanea d'Imprese)



(Capogruppo Mandataria)



(Mandante)

Rev.	Descrizione	Redatto	Data	Verificato	Data	Approvato	Data
A	Emissione	C. Di Serio	07.01.10	R. Piccirillo	08.01.10	S. Esposito	12.01.10
B	Emissione a seguito istruttoria Italferr	Caocardi	19.09.11	R. Piccirillo	19.09.11	S. Esposito	19.09.11