


QUADRO D'UNIONE

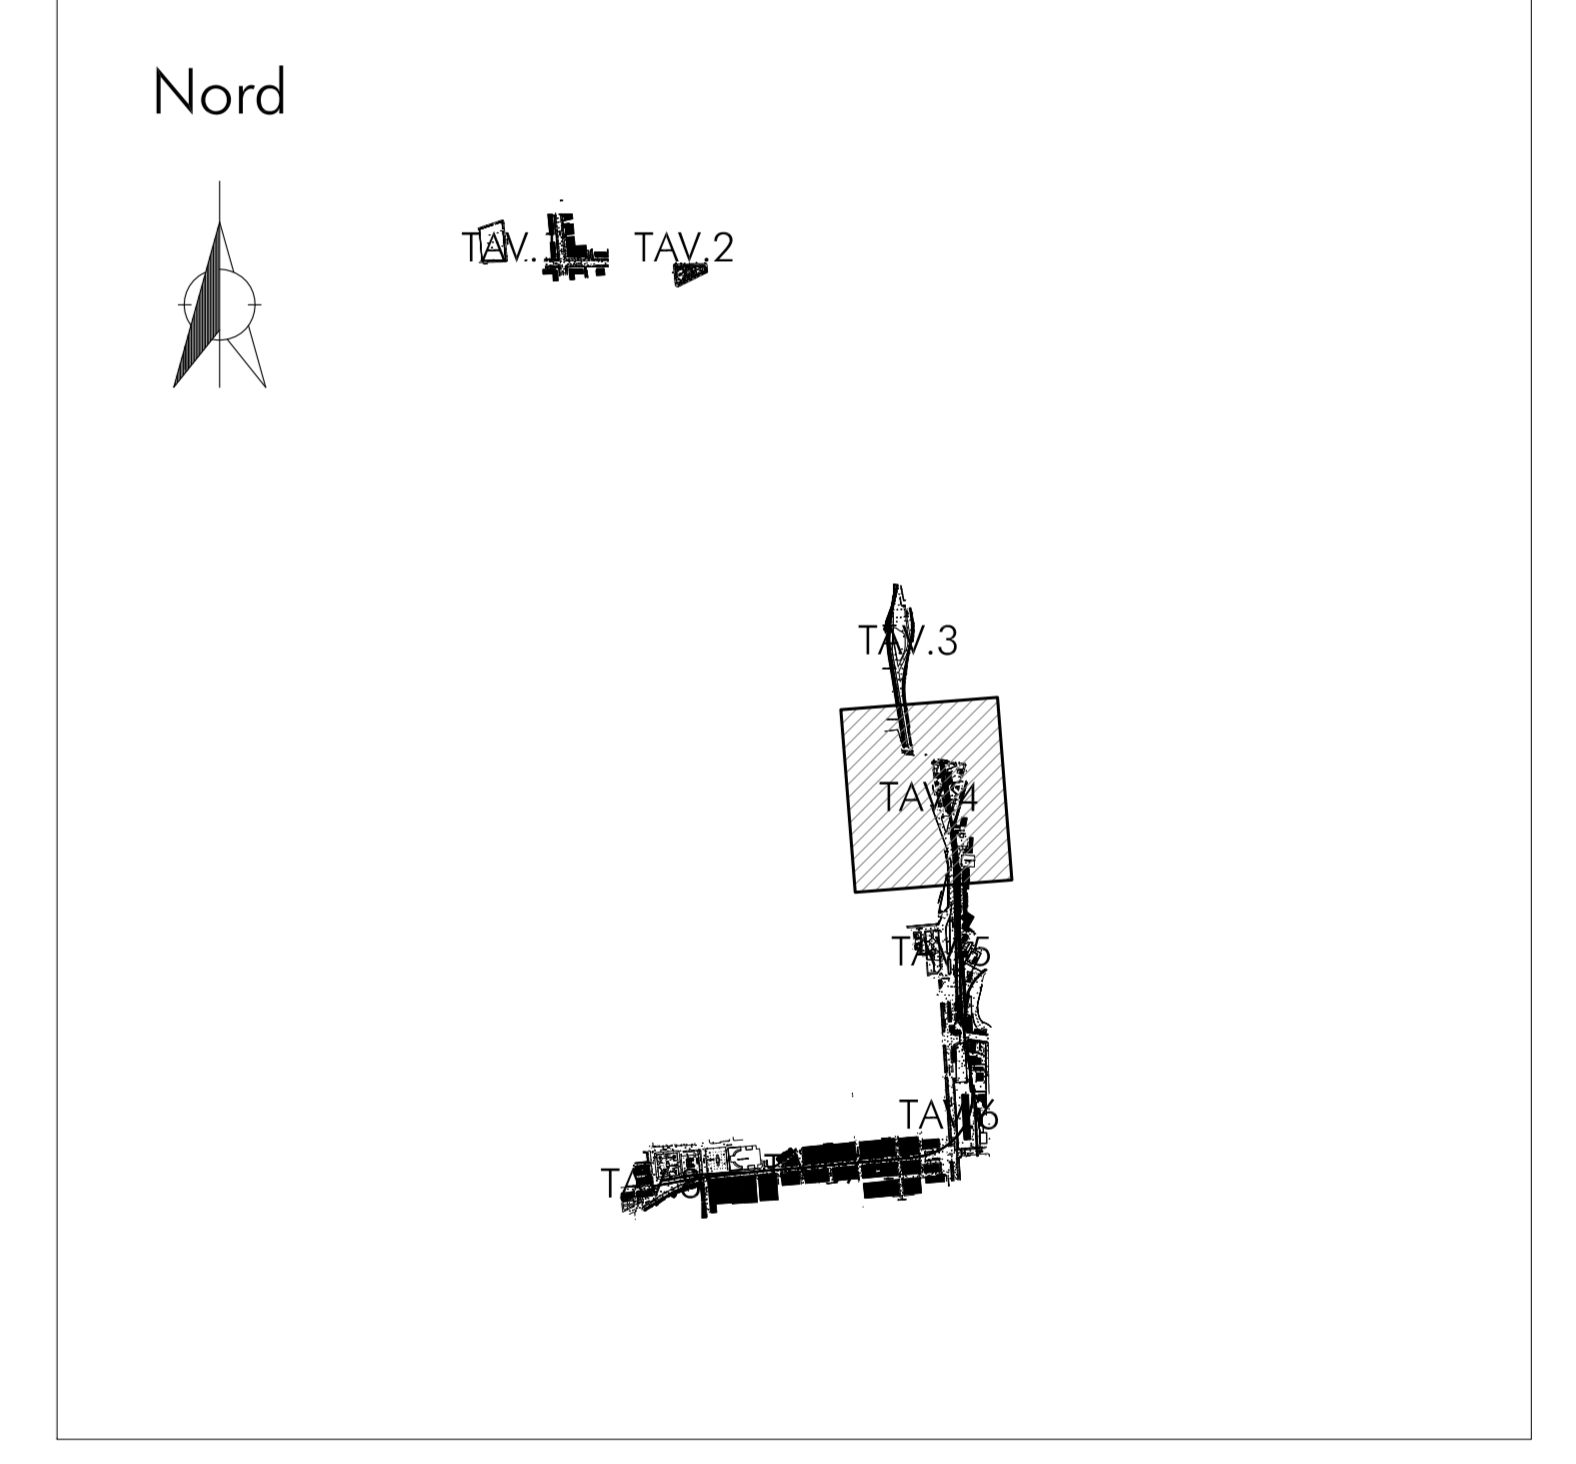

COMUNE DI PALERMO

COMMITTENTE:

RETE FERROVIARIA ITALIANA
GRUPPO FERROVIE DELLO STATO

DIREZIONE LAVORI:

ITALFERR
GRUPPO FERROVIE DELLO STATO

IMPRESA ESECUTRICE:

TIT

PROGETTO ESECUTIVO
PRIMO LOTTO FUNZIONALE CHIUSURA DELL'ANELLO FERROVIARIO IN SOTTERRANEO NEL TRATTO DI LINEA TRA LE STAZIONI DI PALERMO NOTARBARTOLO E GIACHERY E PROSEGUIMENTO FINO A POLITEAMA

STUDI RILIEVI E INDAGINI
 RILIEVI TOPOGRAFICI
 Rilievo celerimetrico
 Tavola 4 di 8

COMMESSA	LOTTO	FASE	ENTE	TIPO	DOC.	OPERA/DISCIPLINA	PROGR.	REV.	SCALA
RS72	01	E	ZZ	R	8	IF0009	004	B	1:500

PROGETTAZIONE: ATI (Associazione Temporanea d'Imprese)

PROGETTAZIONE:

 PROGIN S.p.A.
 (Capogruppo Mandataria)

SAB S.p.A.
 (Mandante)

Rev.	Descrizione	Redatto	Data	Verificato	Data	Approvato	Data
A	Emissione	C. Di Sarò	07.01.10	R. Piccirilli	08.01.10	S. Esposito	12.01.10
B	Emissione a seguito istruttoria Italferr	Caocopardi	19.09.11	R. Piccirilli	19.09.11	S. Esposito	19.09.11