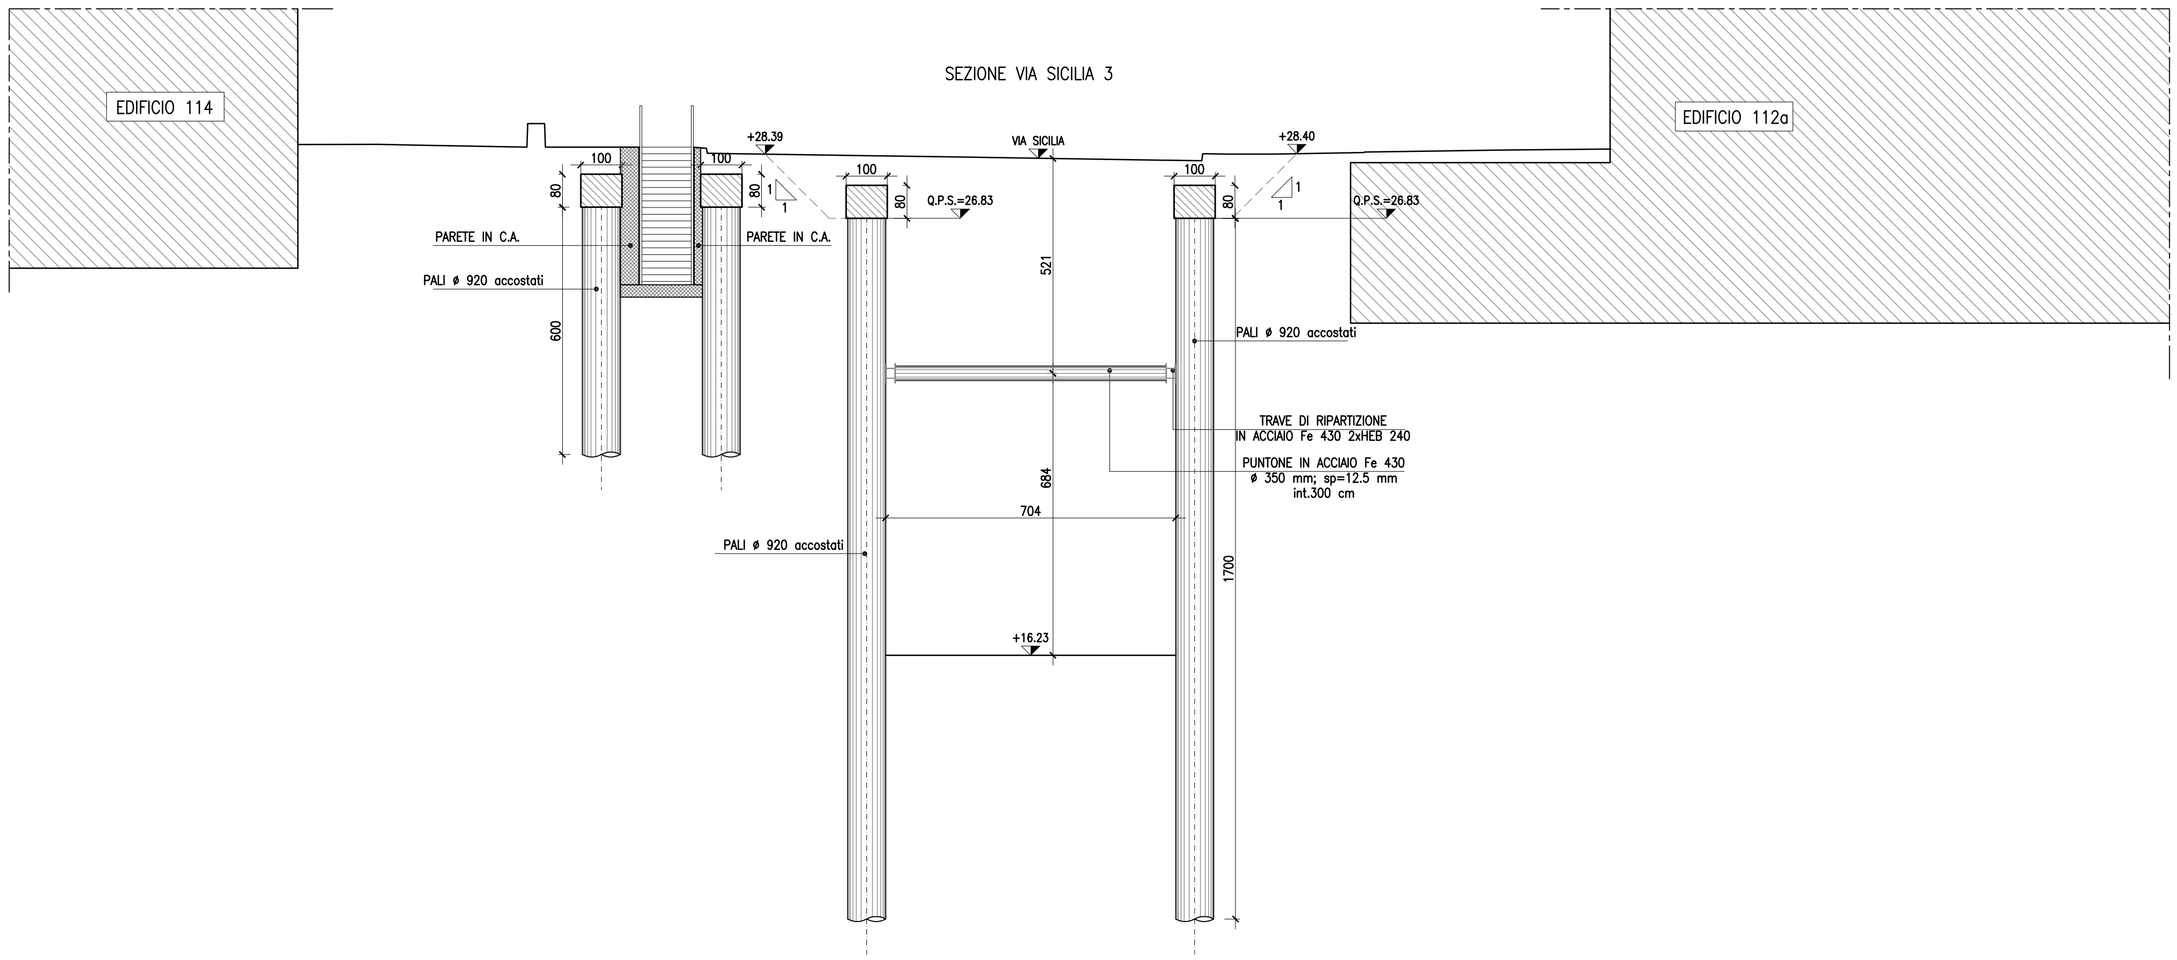

QT.RIF. 8.000

QUOTE TERRENO	28.56	28.50	28.39	28.36	28.32	28.24	28.39	28.44	28.46	28.49
DIST.PARZIALI TERRENO	2.22	2.77	2.51	2.41	5.08	2.70	2.21	1.52	2.10	

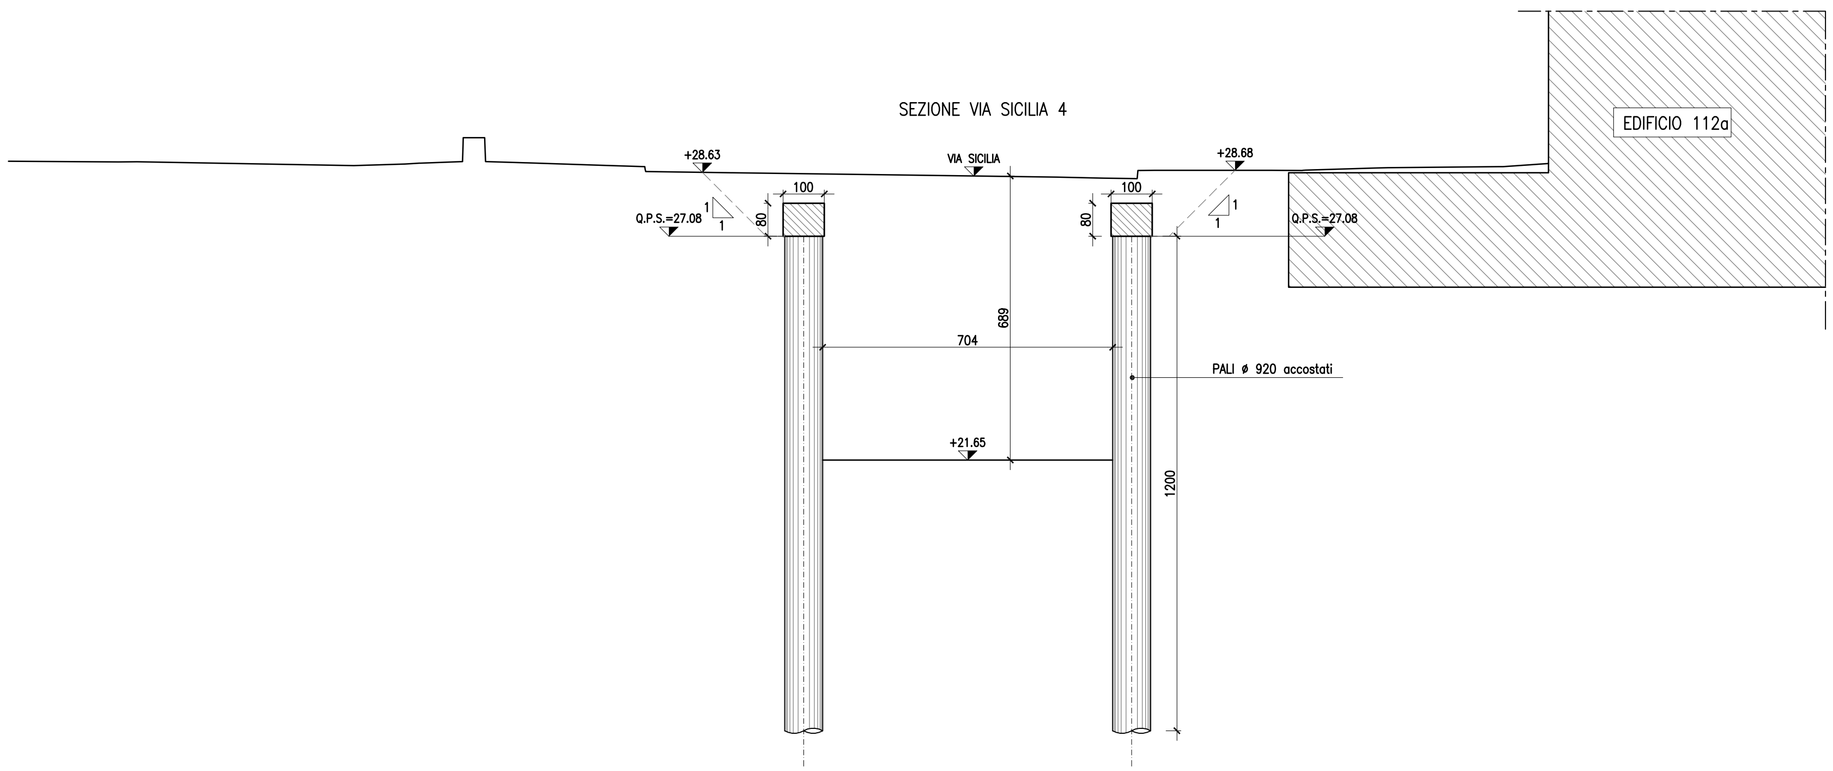

QT.RIF. 13.000

QUOTE TERRENO	28.83	28.86	28.80	28.65	28.62	28.57	28.51	28.49	28.68	28.73	28.77
DIST.PARZIALI TERRENO	2.95	1.92	0.95	2.08	3.84	4.03	1.14	4.89	1.67	2.69	

LEGENDA

Q.P.S. = Quota Primo Scavo

COMUNE DI PALERMO

COMMITTENTE:

RFI RETE FERROVIARIA ITALIANA GRUPPO FERROVIE DELLO STATO

DIREZIONE LAVORI:

ITALFERR GRUPPO FERROVIE DELLO STATO

IMPRESA ESECUTRICE:

TECNIS

PROGETTO ESECUTIVO

PRIMO LOTTO FUNZIONALE CHIUSURA DELL'ANELLO FERROVIARIO IN SOTTERRANEO NEL TRATTO DI LINEA TRA LE STAZIONI DI PALERMO NOTARBARTOLO E GIACHERY E PROSEGUIMENTO FINO A POLITEAMA

FERMATA LIBERTA' (GA11)

SEZIONI TRASVERSALI - RAMPA DI CANTIERE

COMMESSA	LOTTO	FASE	ENTE	TIPO DOC.	OPERA/DISCIPLINA	PROGR.	REV.	SCALA
RS72	01	E	ZZ	W9	GA110X	003	B	100

PROGETTAZIONE: ATI (Associazione Temporanea d'Imprese)

PROGETTAZIONE GRANDI INFRASTRUTTURE PROGIN S.p.A.

(Capogruppo Mandataria)

sab gruppo esc

(Mandante)

Rev.	Descrizione	Redatto	Data	Verificato	Data	Approvato	Data
A	Emissione	M. Perrino	16.09.10	R. Piccirillo	16.09.10	S. Esposito	16.09.10
B	Revisione a seguito istruttoria RS72-RV-GA11		29.07.11	R. Piccirillo	29.07.11	S. Esposito	29.07.11

File:RS72-01-E-ZZ-W9-GA110X-003-B