

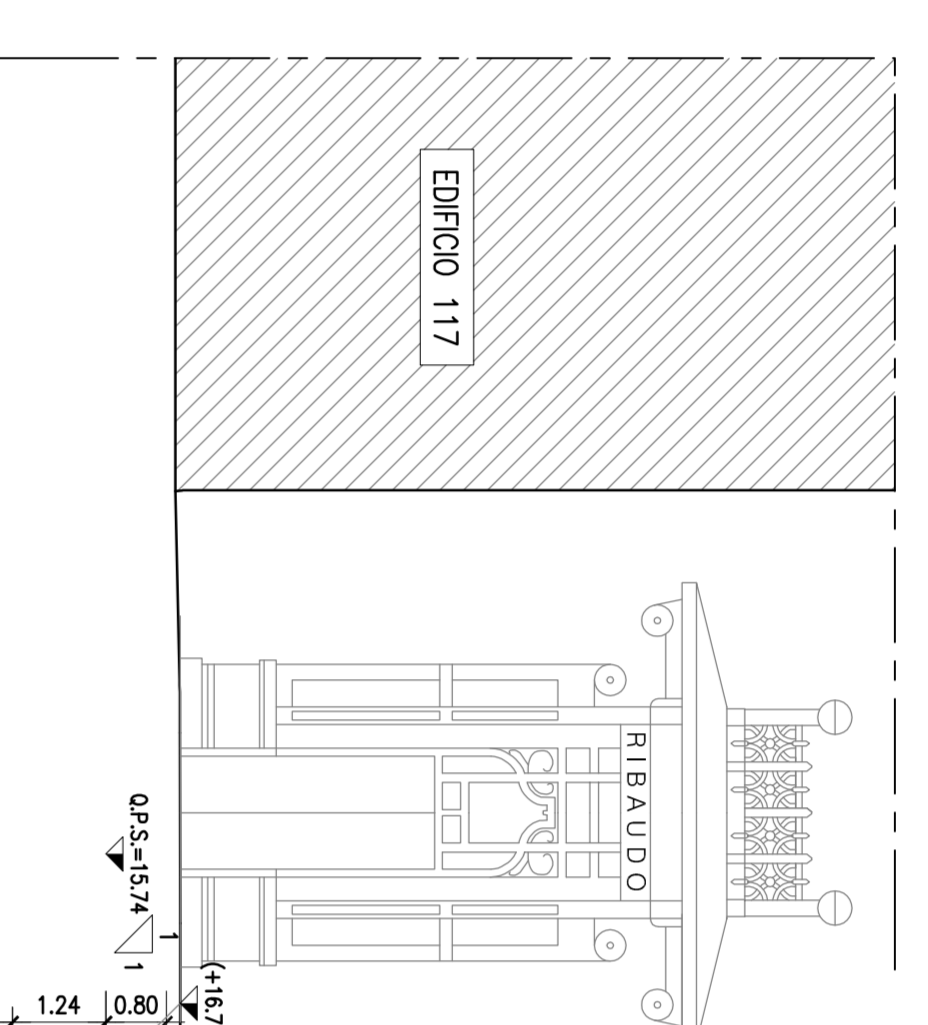



STRALCIO PLANIMETRICO—Scida 1:200

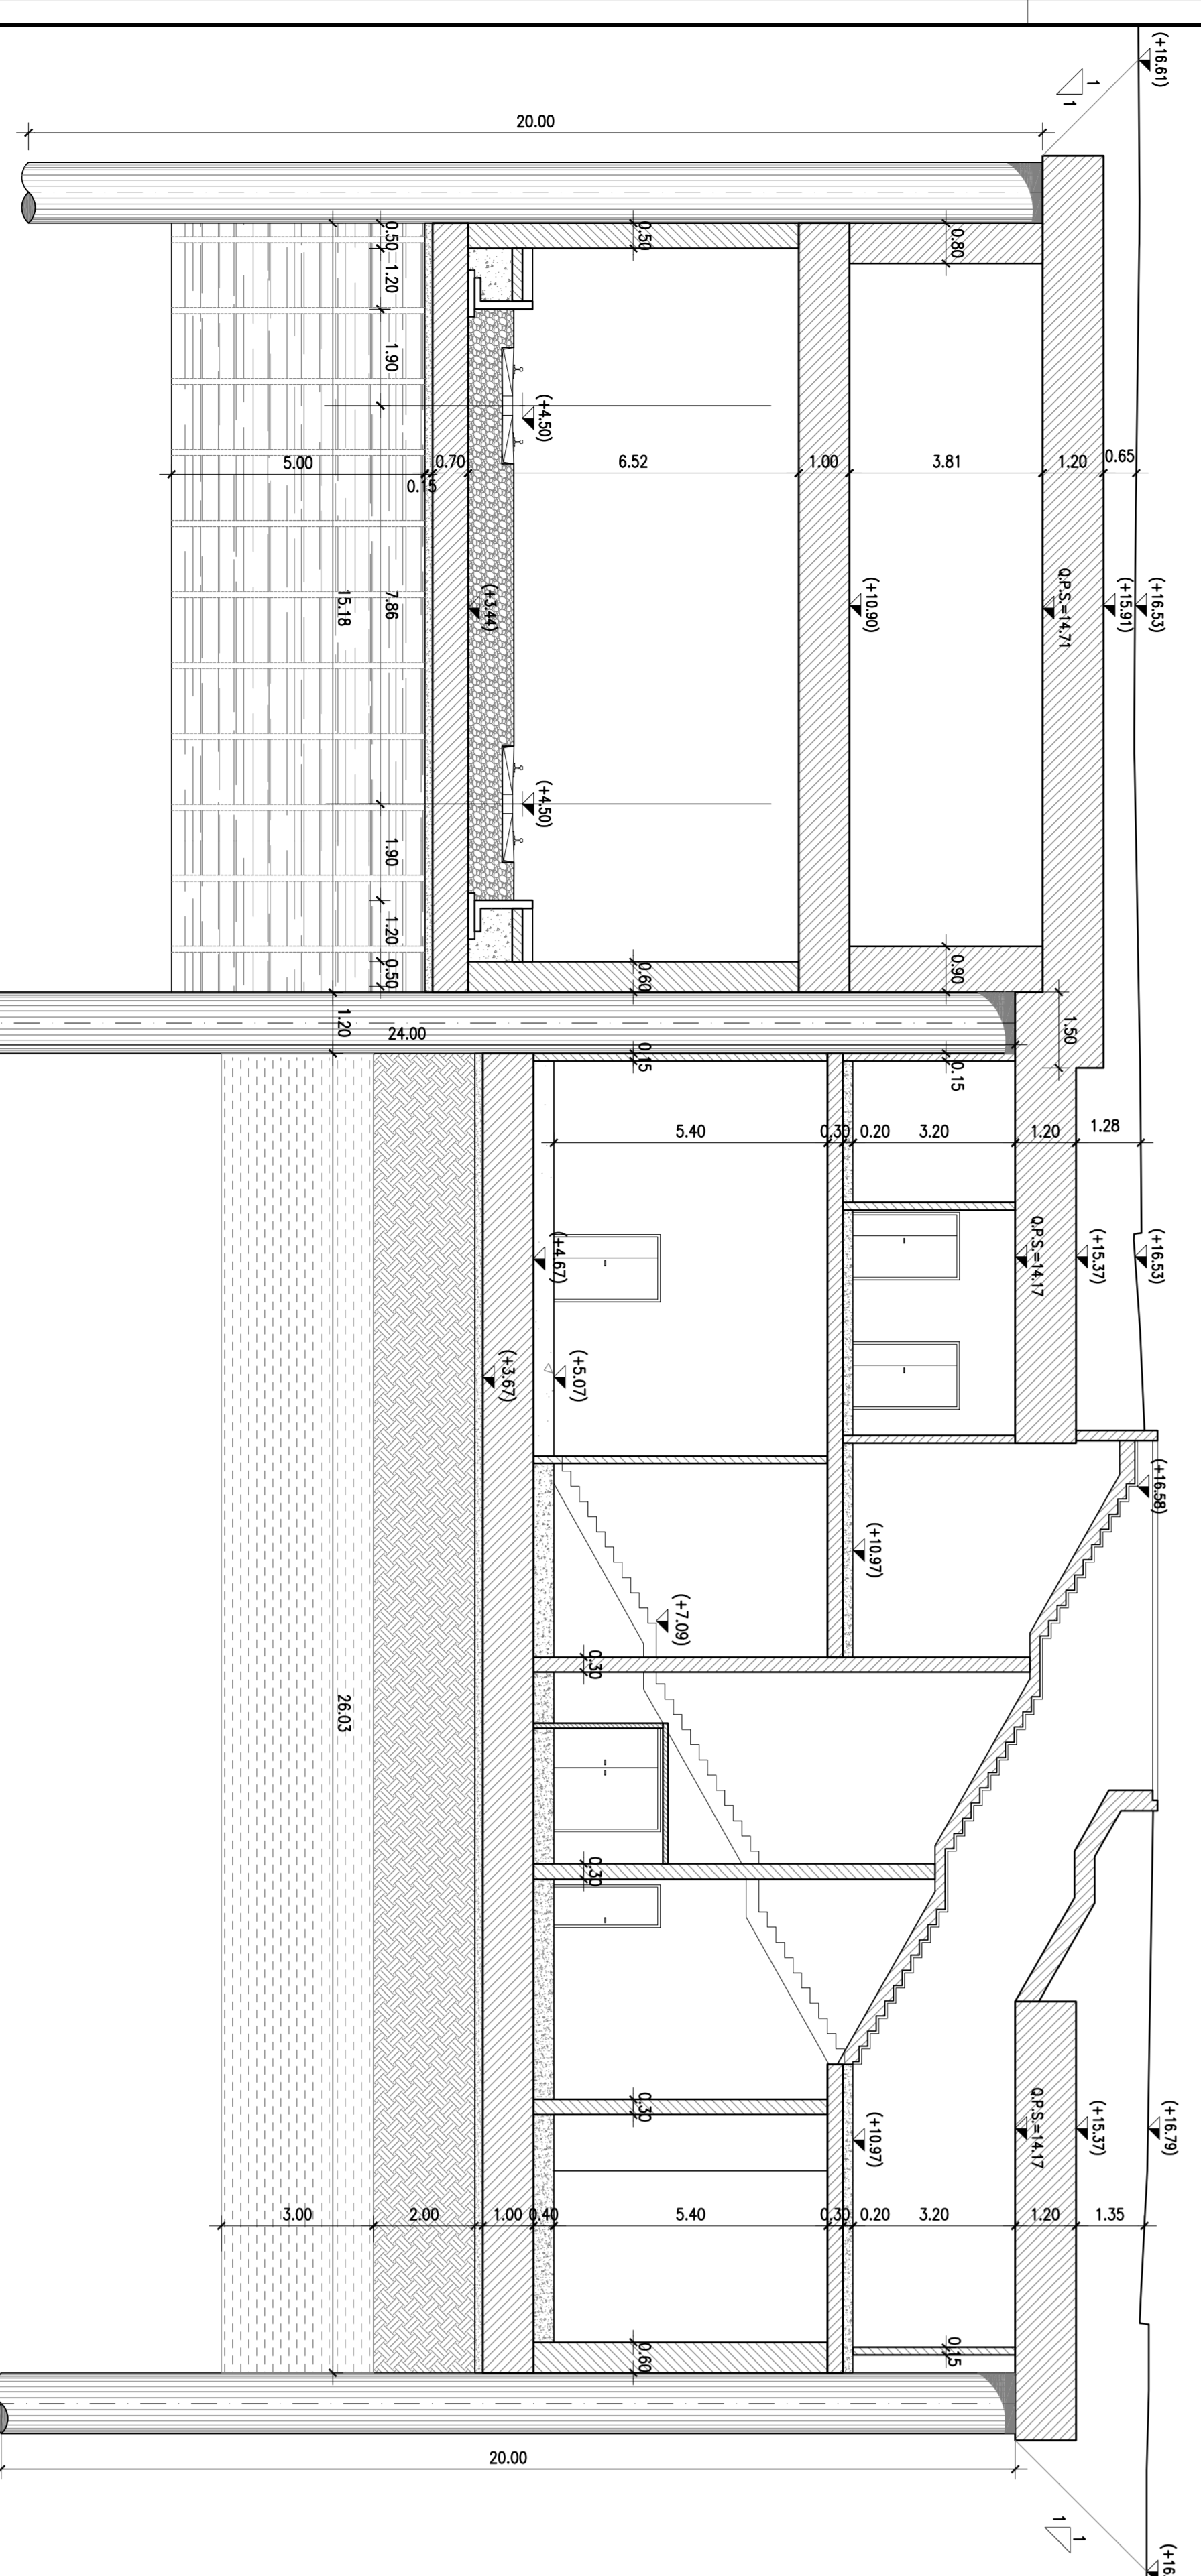


SEZIONE A-A—Scida 1:100

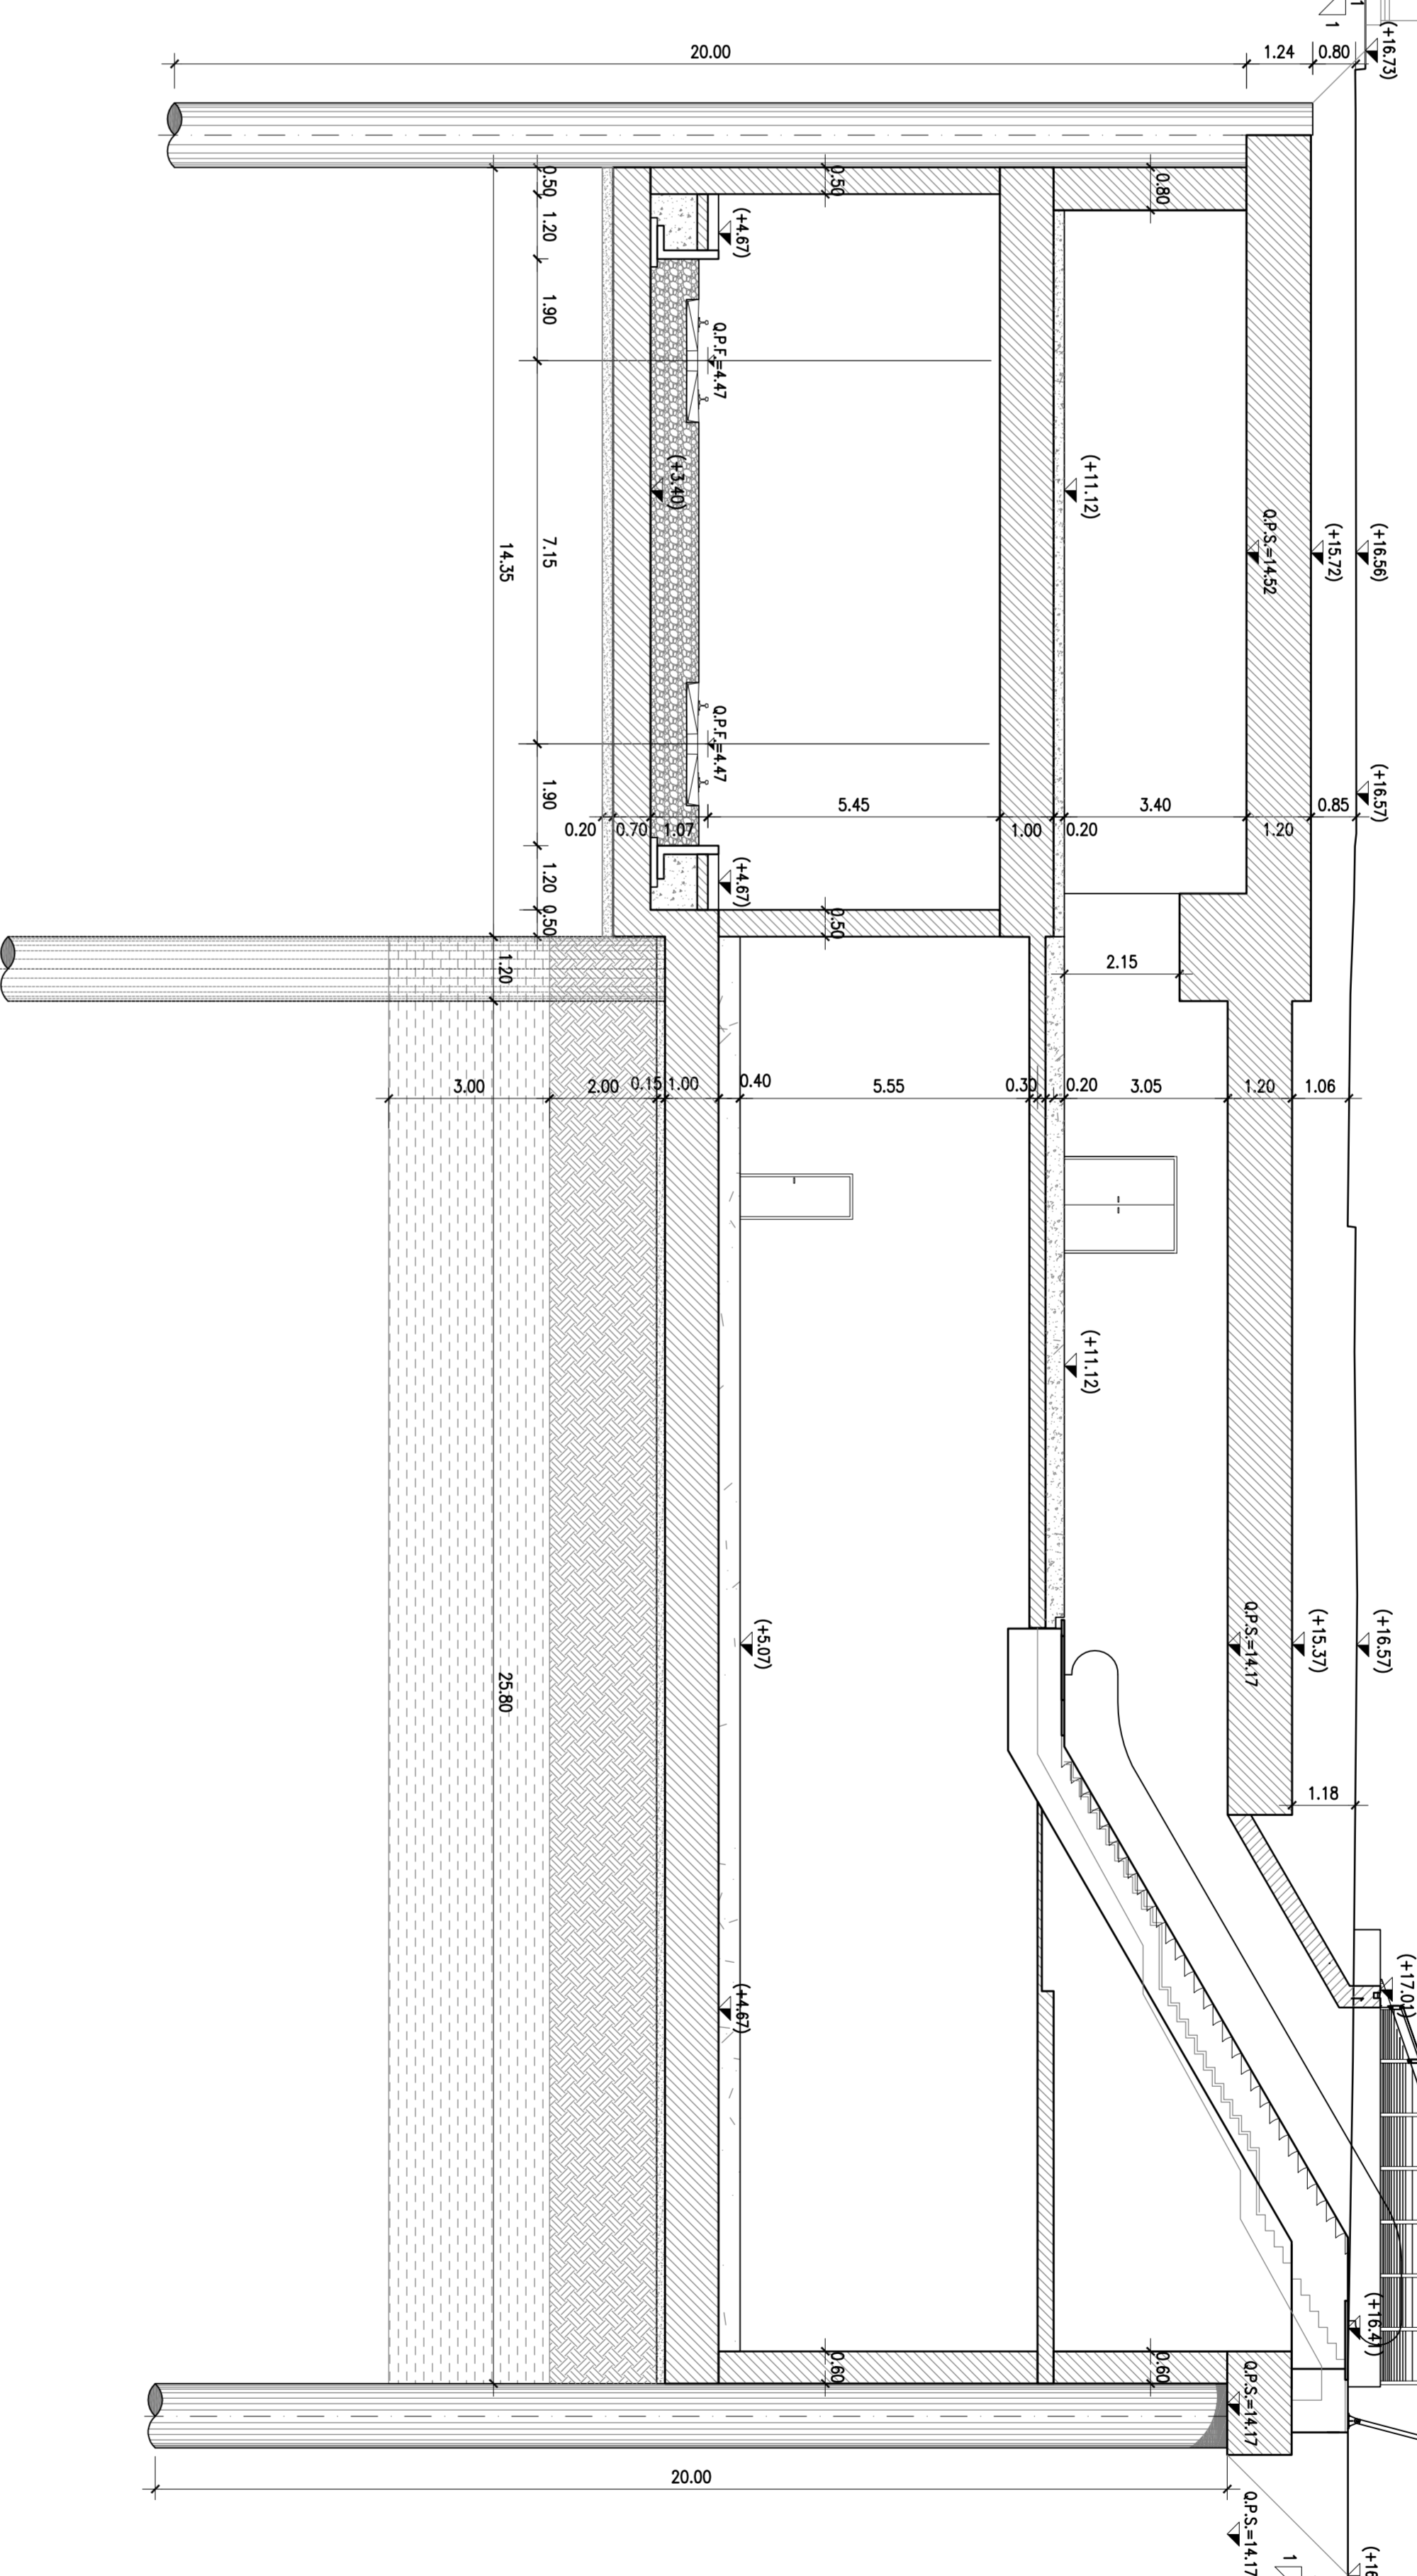

SEZIONE B-B—Scida 1:100

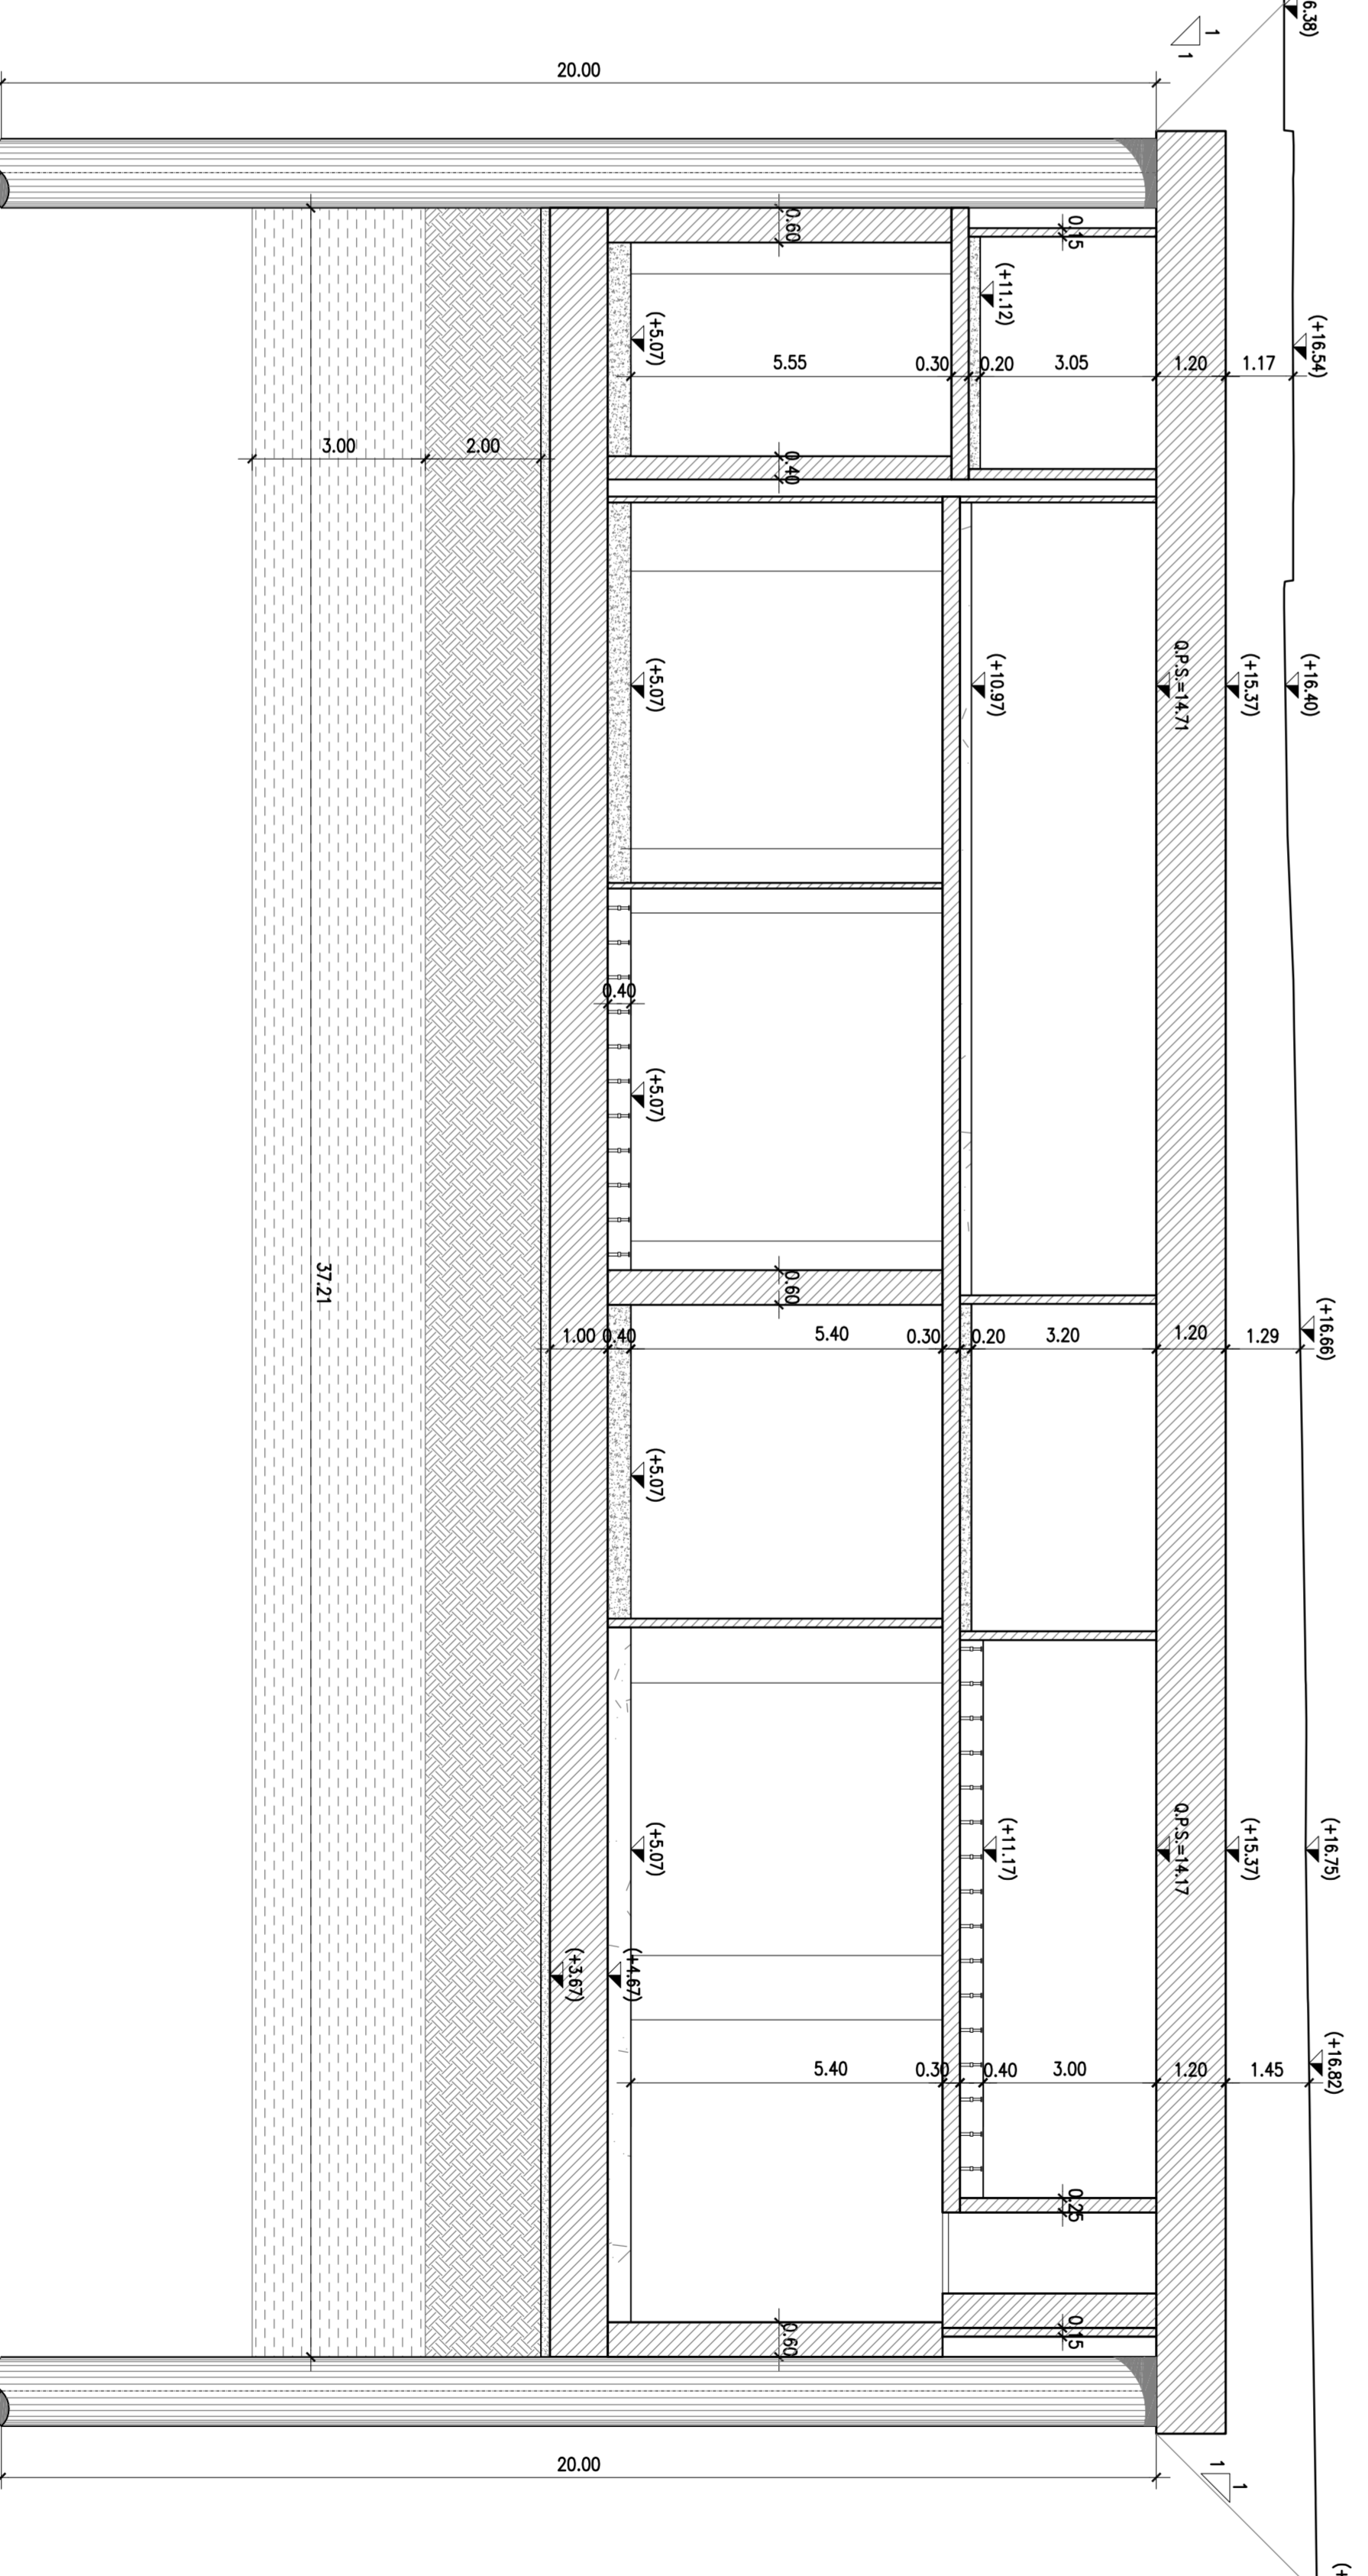


SEZIONE C-C—Scida 1:100

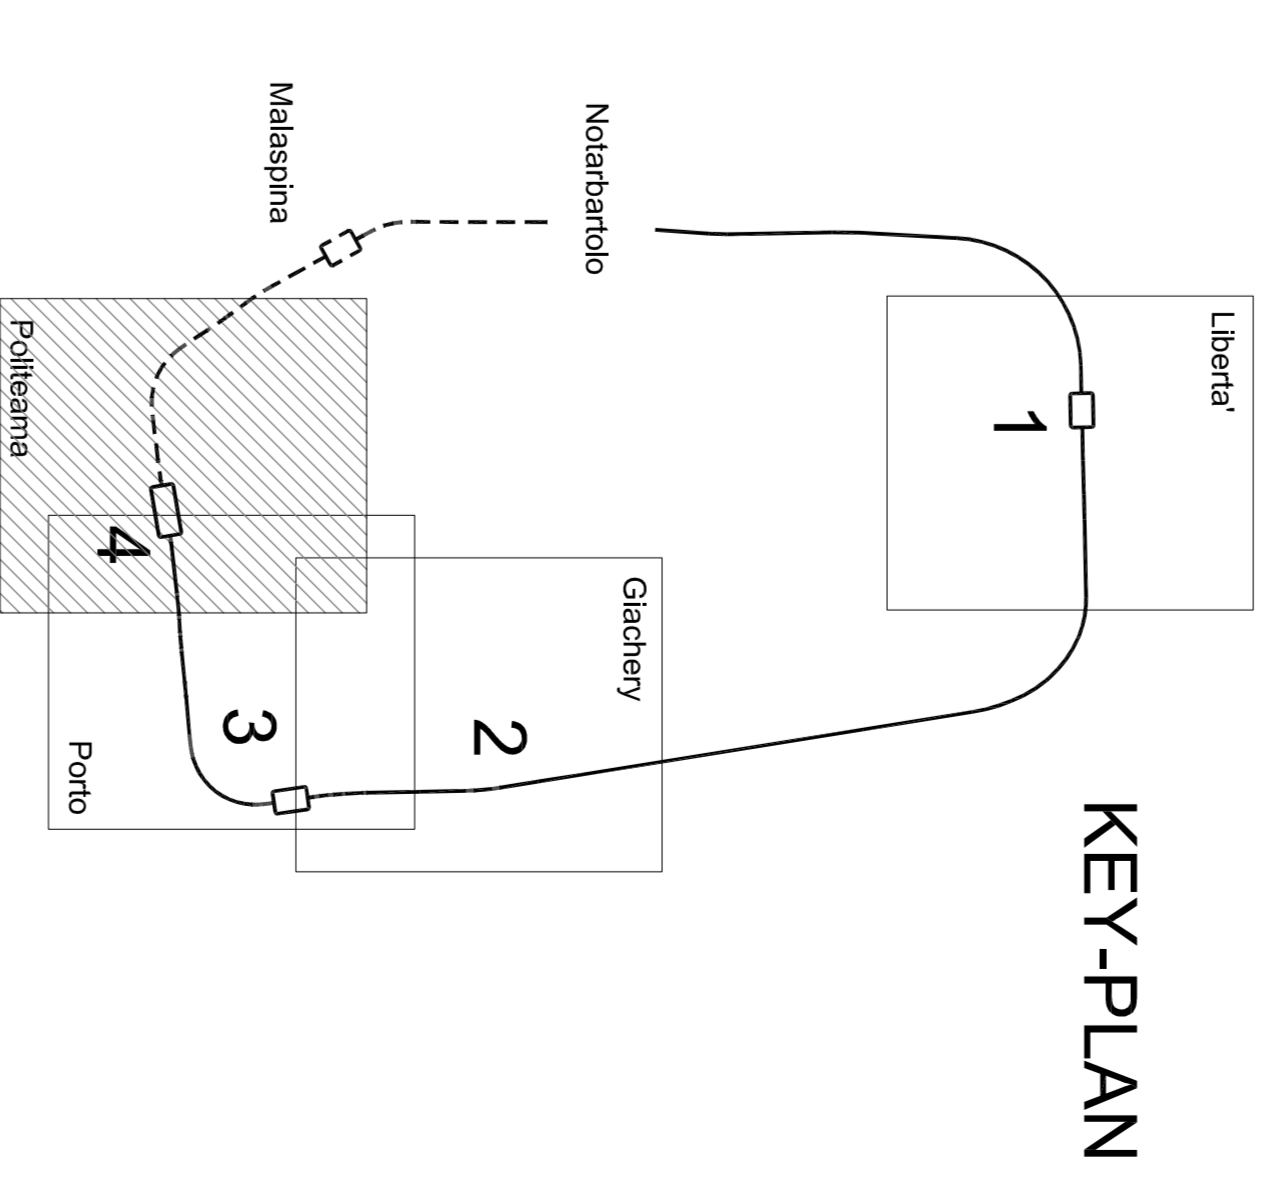

KEY PLAN

COMUNE DI PALERMO
 COMPARTIMENTO:
 AREA FERRUVIARIA PALERMO
 GRUPPO FERROVIE BIELLO STATO
 DIREZIONE LAVORI
ITALFER

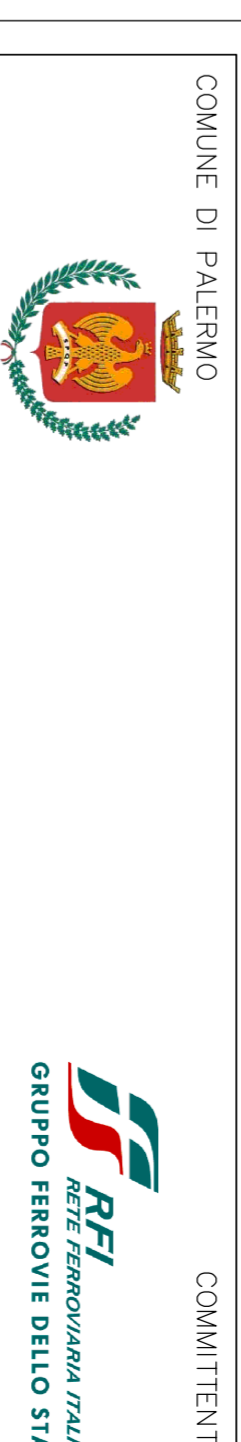

PROGETTO ESECUTIVO
 PRIMO LOTTO FUNZIONALE CHIUSURA DELL'AMBITO FERROVIARIO IN SOTTERRANEO NEL TRATTO DI LINEA TRA LE STAZIONI DI PALERMO NOTARBARTOLO E GIACCHERY E PROSEGUIMENTO FINO A POLITEAMA STAZIONE POLITEAMA (GA13)
 CORPO LOCALI TECNICI - SEZIONI

COMMESSA	LOTTO	FASE	ENTE	TIPO DOC.	OPERANDISCRIZIONE	PROGR.	REV.	SCALA															
R	S	T	7	2	0	1	E	Z	Z	W	9	G	A	1	3	0	0	4	D	V	A	R	I

PROIEZIONI/SEZIONI (Indicazione temporanea di progetto)

Rev.	Emendato	Data	Verificato	Data	Approvato	Data
A	Emendato	28/07/10	R. Fucini	28/07/10	S. Esposito	28/07/10
B	Emendato e regola revisione minima	01/10/10	R. Fucini	01/10/10	S. Esposito	01/10/10
C	Revisione saggio (sottoscrizione GAI13)	28/07/11	R. Fucini	28/07/11	S. Esposito	28/07/11
D	Rev. a seguito operaia RSP/7/10/L.0000208	08/11/11	R. Fucini	08/11/11	S. Esposito	08/11/11

PROGETTO (Caricatore Mandarini)

sab
 (Mandarini)