


SEZIONE N. : 21  
 Q. PROGETTO : -7.282  
 DIST.PROG. : 400.00

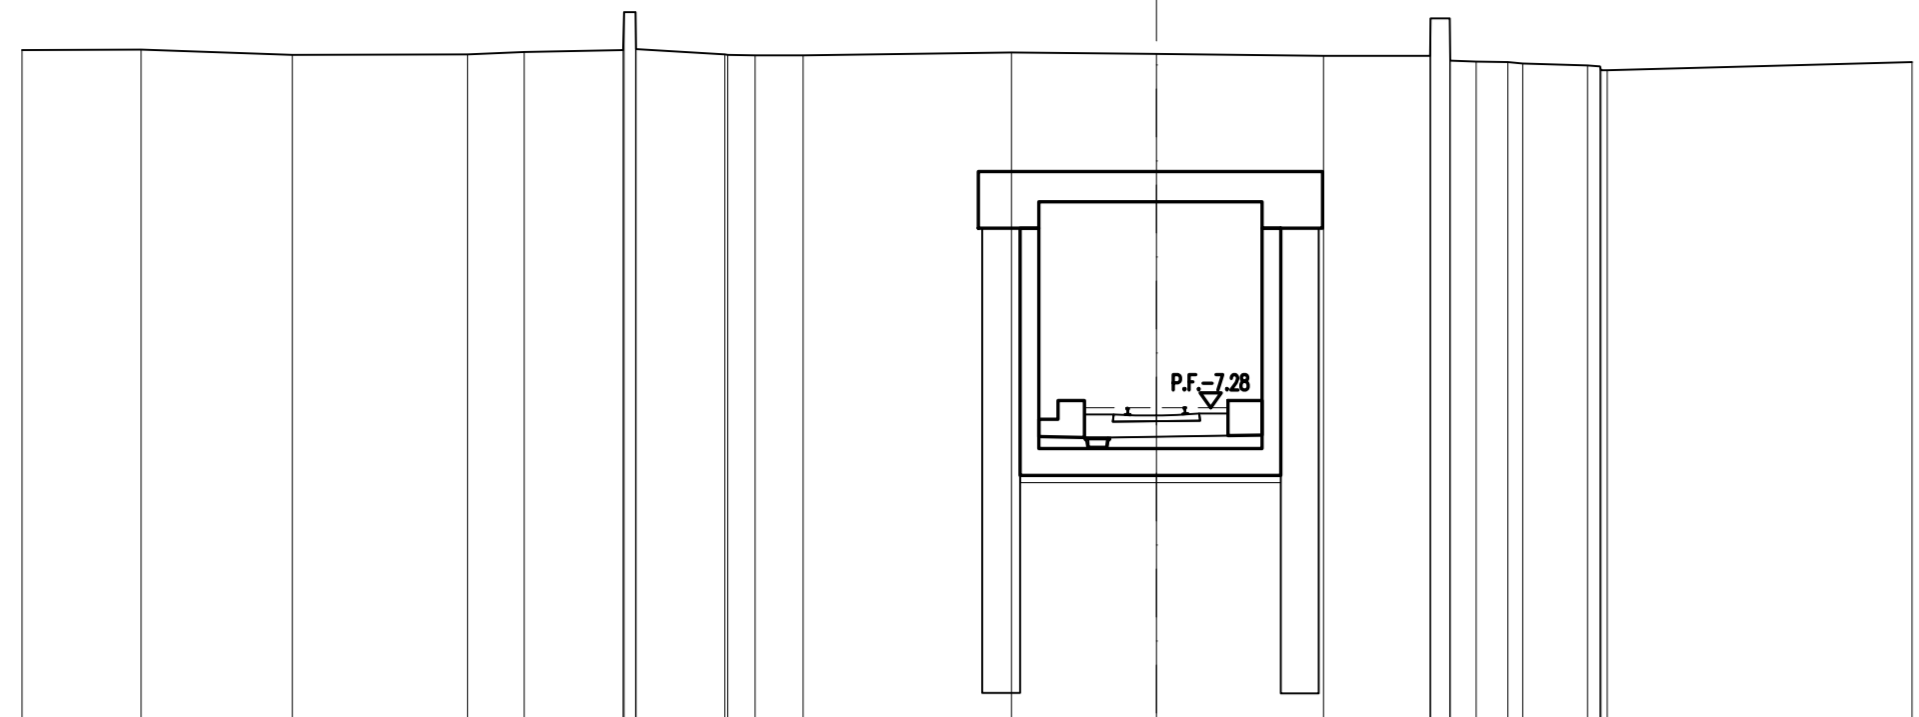


SCALA 1:200

0,00 -1,50

QUOTE TERRENO	01	02	03	04	05	06	07	08	09	10	11	12	13	14	15
DIST.PARZIALI TERRENO	2,14	4,01	4,44	1,40	2,42	2,34	1,28	5,51	3,83	4,43	2,81	6,44	1,71	8,07	
QUOTE PROGETTO															
DIST.PARZIALI PROGETTO															

SEZIONE N. : 22  
 Q. PROGETTO : -7.356  
 DIST.PROG. : 405.00

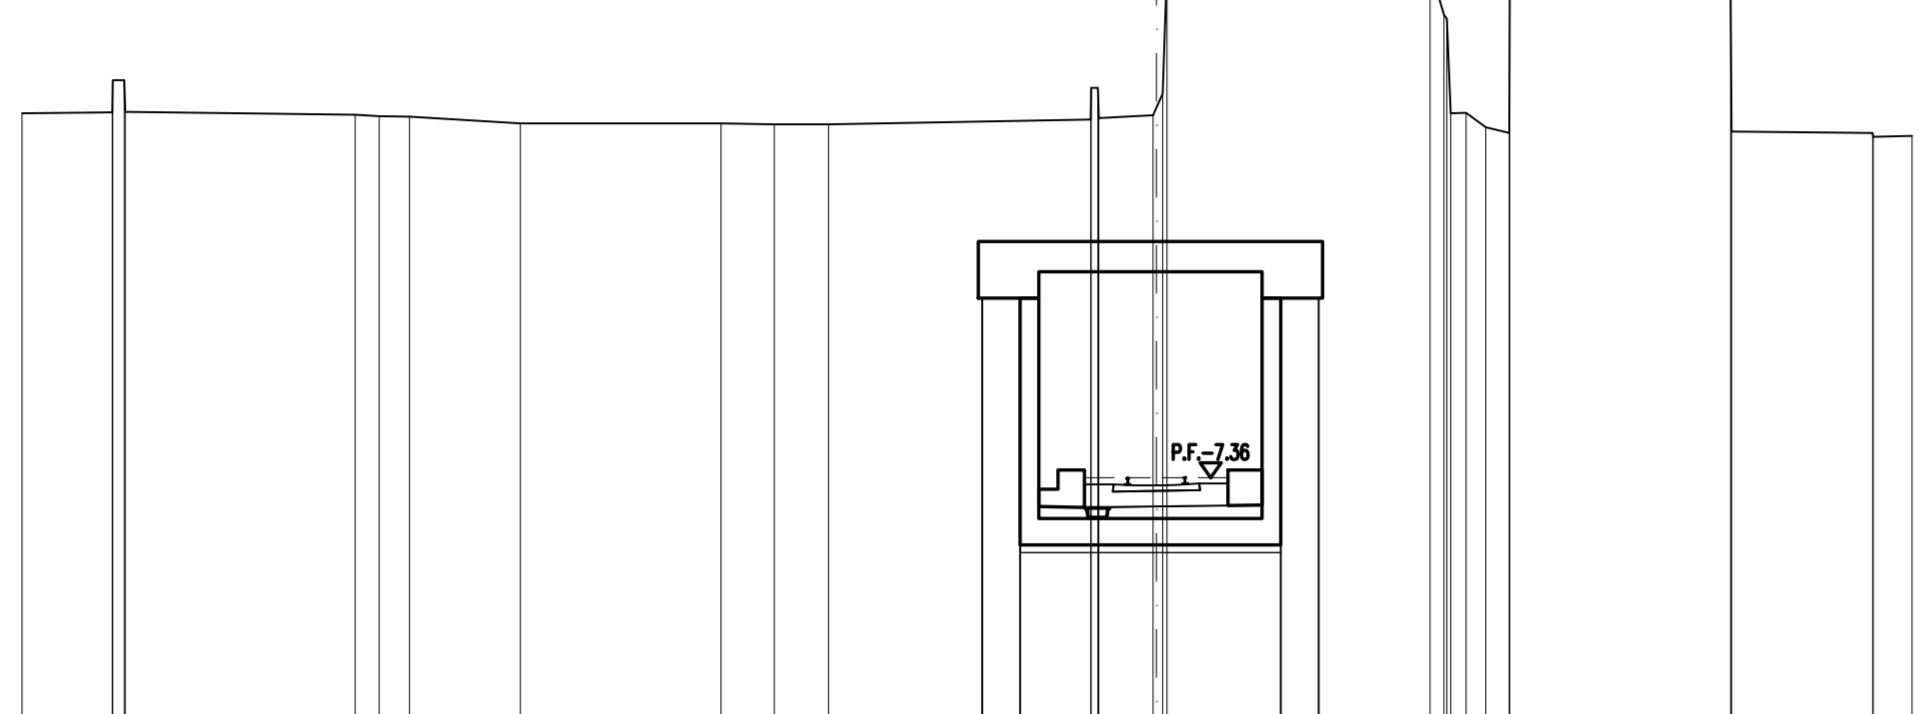


SCALA 1:200

0,00 -1,50

QUOTE TERRENO	01	02	03	04	05	06	07	08	09	10	11	12	13	14	15
DIST.PARZIALI TERRENO	2,38		6,09	11,32	2,93	5,31	1,40	1,14	6,94	1,43	6,96	5,64	3,73	1,63	
QUOTE PROGETTO															
DIST.PARZIALI PROGETTO															

SEZIONE N. : 23  
 Q. PROGETTO : -7.344  
 DIST.PROG. : 410.00

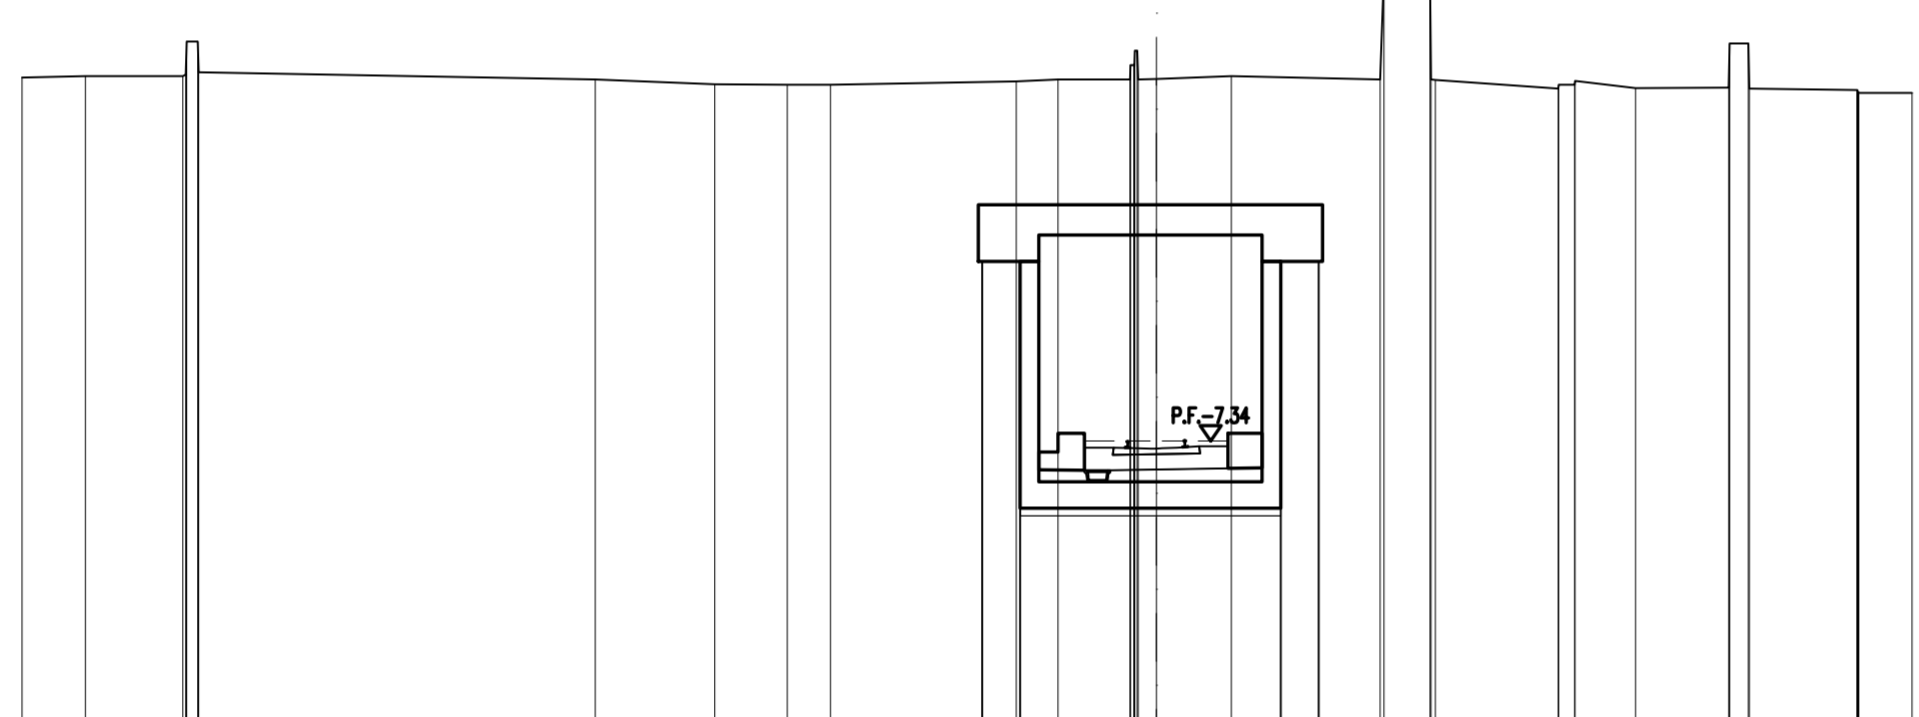


SCALA 1:200

0,00 -1,50

QUOTE TERRENO	01	02	03	04	05	06	07	08	09	10	11	12	13	14	15
DIST.PARZIALI TERRENO	1,67	2,58		10,48		3,17	1,82	1,14	4,92	1,10	1,91	1,99	3,54	1,23	3,24
QUOTE PROGETTO															
DIST.PARZIALI PROGETTO															

SEZIONE N. : 24  
 Q. PROGETTO : -7.331  
 DIST.PROG. : 415.00

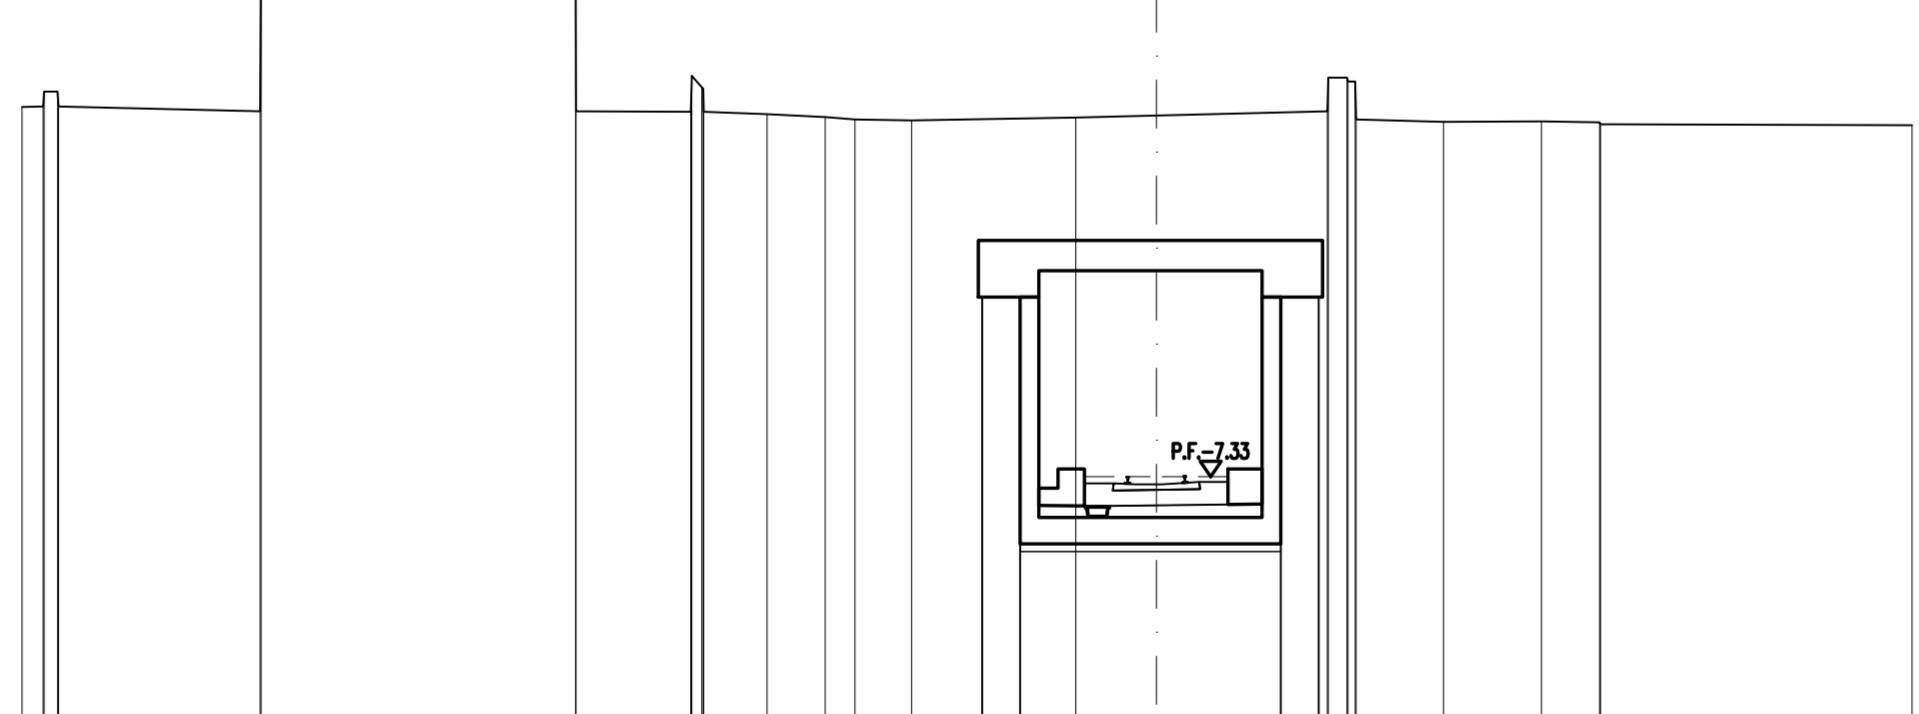


SCALA 1:200

0,00 -1,50

QUOTE TERRENO	01	02	03	04	05	06	07	08	09	10	11	12	13	14	15
DIST.PARZIALI TERRENO	4,84	5,10		8,32		3,04	1,67	1,24	1,50	4,34	2,13	4,33	2,30	2,59	1,54
QUOTE PROGETTO															
DIST.PARZIALI PROGETTO															

SEZIONE N. : 25  
 Q. PROGETTO : -7.319  
 DIST.PROG. : 410.00

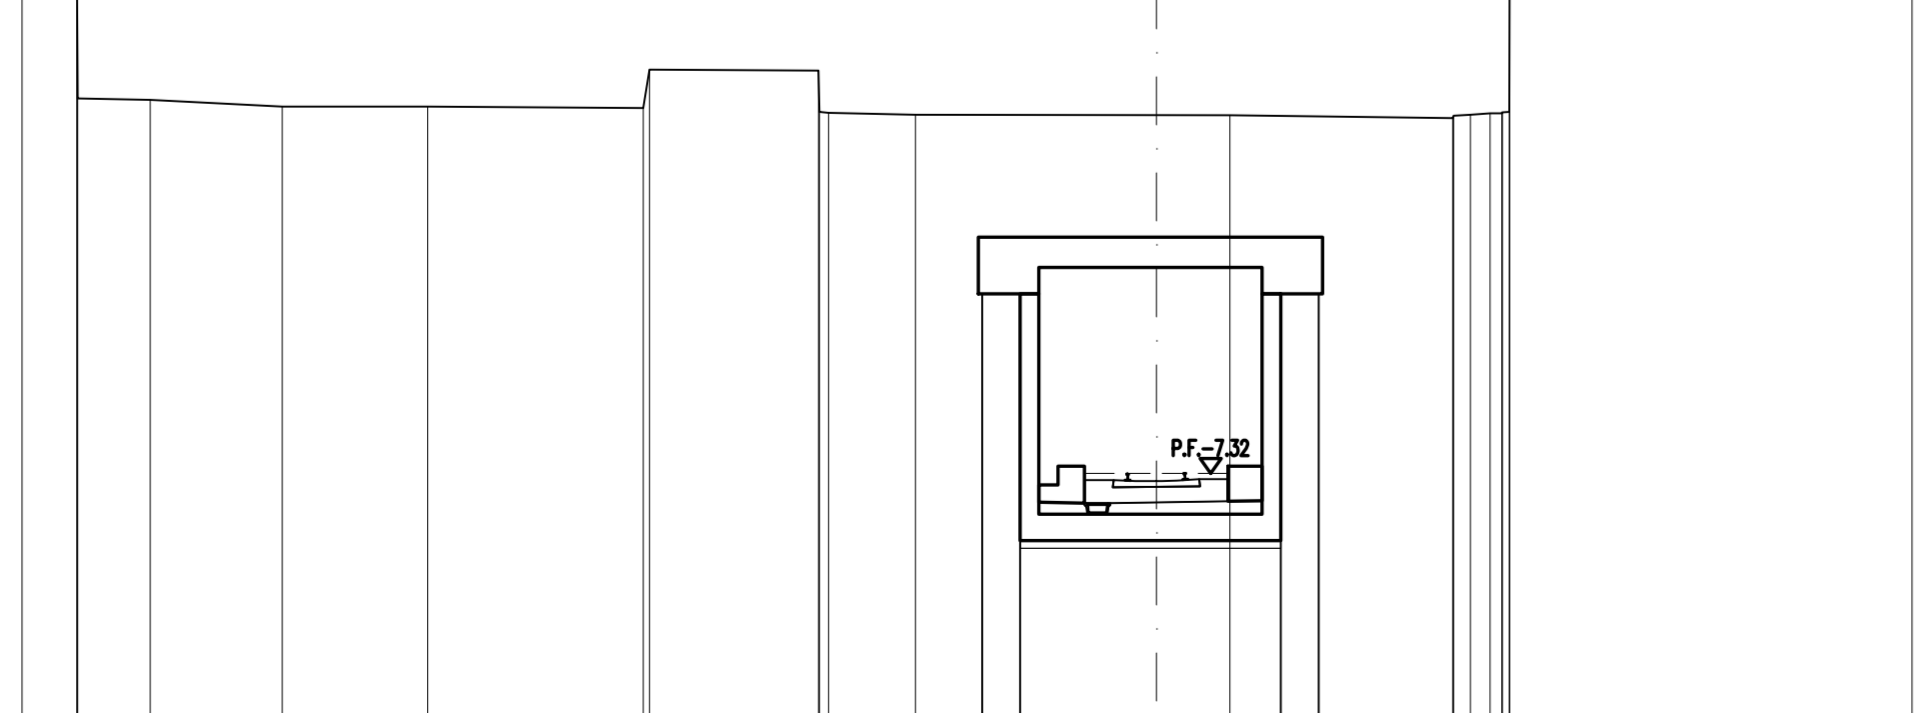


SCALA 1:200

0,00 -1,50

QUOTE TERRENO	01	02	03	04	05	06	07	08	09	10	11	12	13	14	15
DIST.PARZIALI TERRENO	1,45	1,92	3,49	3,84	5,70	4,47	2,30	6,37	1,94	5,90					10,65
QUOTE PROGETTO															
DIST.PARZIALI PROGETTO															

SEZIONE N. : 26  
 Q. PROGETTO : -7.307  
 DIST.PROG. : 413.97

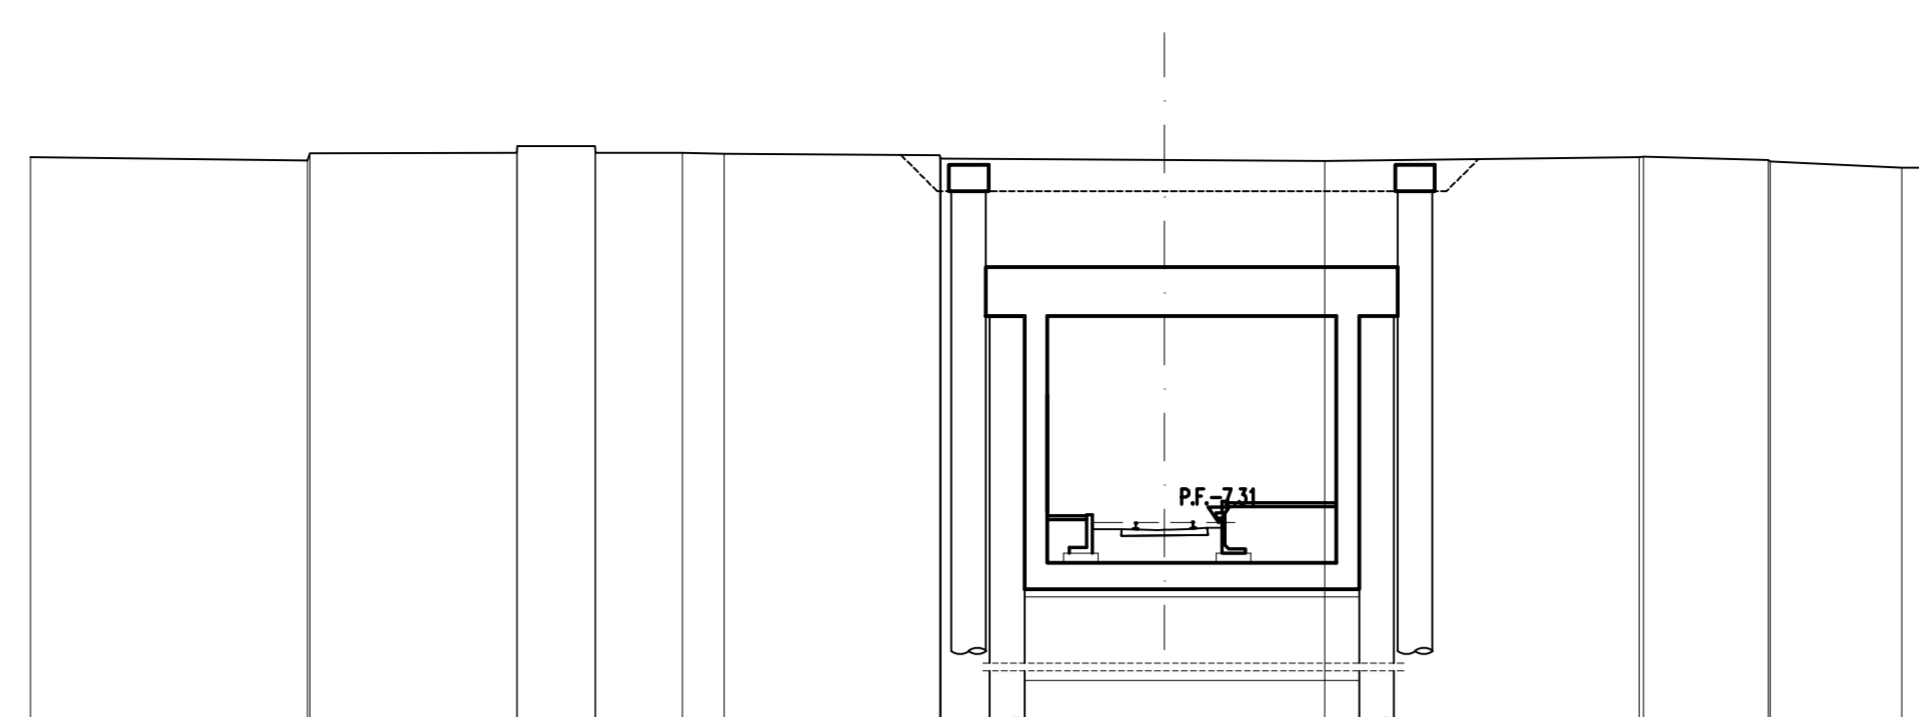


SCALA 1:200

0,00 -1,50

QUOTE TERRENO	01	02	03	04	05	06	07	08	09	10	11	12	13	14	15
DIST.PARZIALI TERRENO	7,33		6,46	2,65	3,30	1,10	5,70		5,62	4,24		8,32	3,30	3,48	
QUOTE PROGETTO															
DIST.PARZIALI PROGETTO															

SEZIONE N. : 27  
 Q. PROGETTO : -7.302  
 DIST.PROG. : 418.97

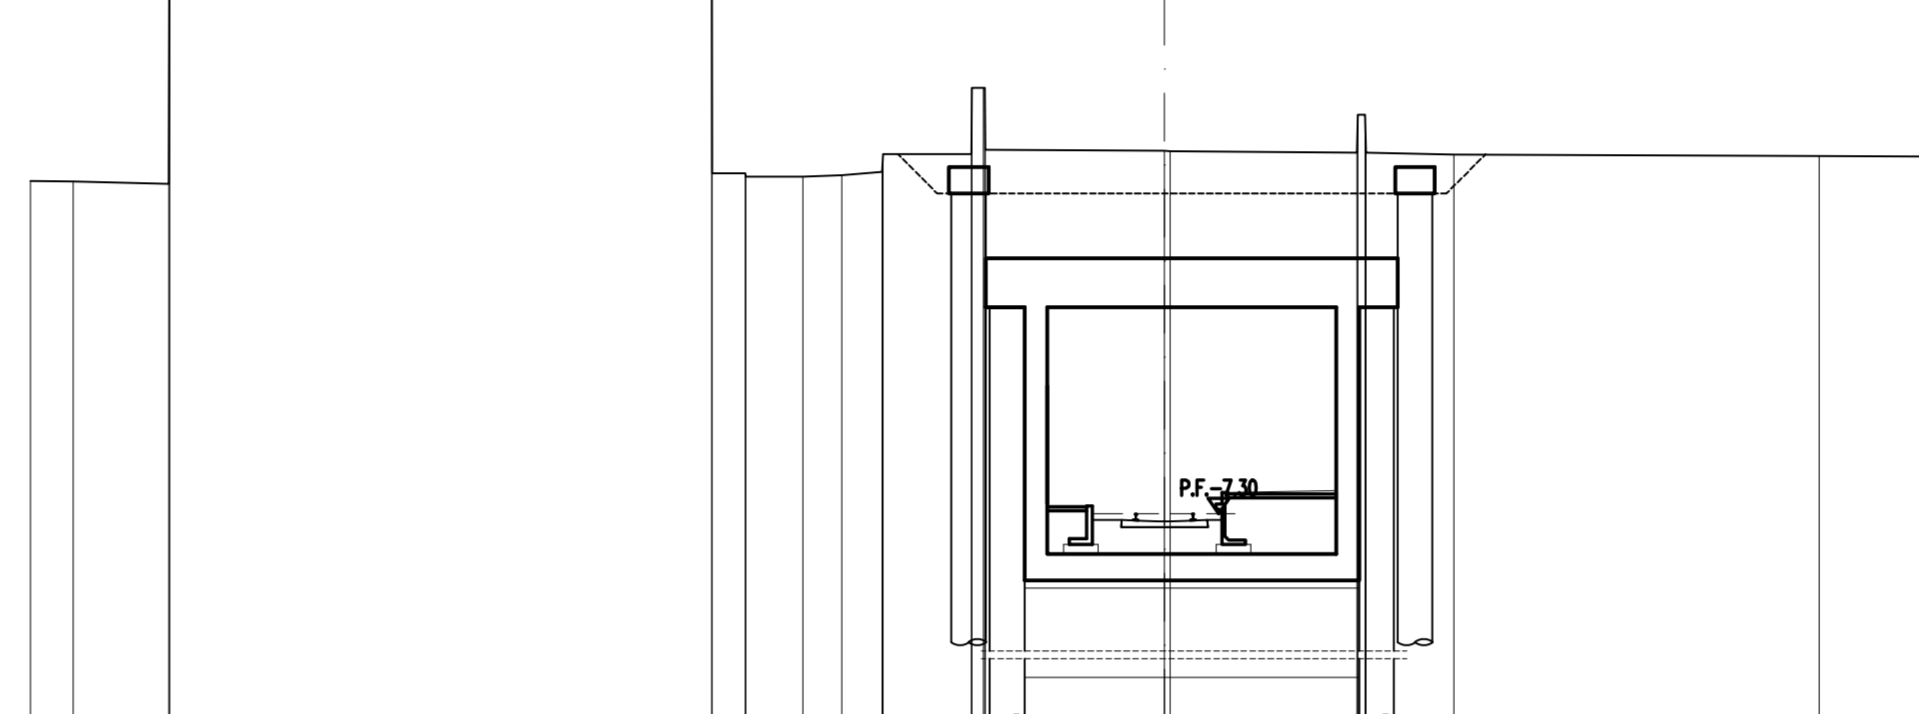


SCALA 1:200

0,00 -1,50

QUOTE TERRENO	01	02	03	04	05	06	07	08	09	10	11	12	13	14	15
DIST.PARZIALI TERRENO	1,13	1,53		14,34		6,84	1,51	1,03	1,01	2,34	4,33	4,94	3,32	9,67	2,68
QUOTE PROGETTO															
DIST.PARZIALI PROGETTO															

SEZIONE N. : 28  
 Q. PROGETTO : -7.294  
 DIST.PROG. : 420.00

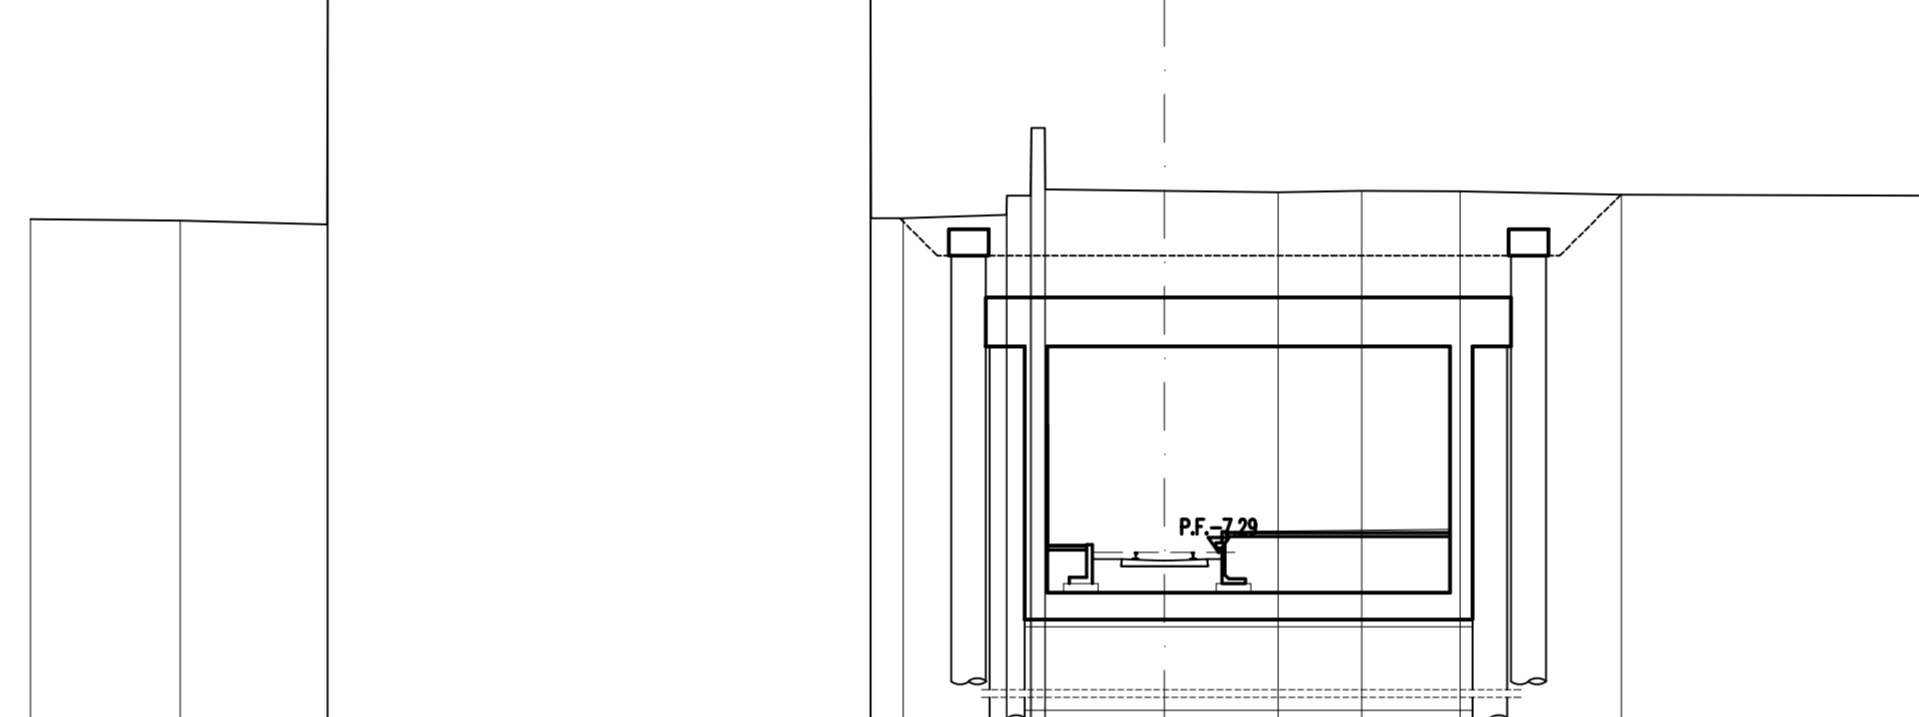


SCALA 1:200

0,00 -1,50

QUOTE TERRENO	01	02	03	04	05	06	07	08	09	10	11	12	13	14	15
DIST.PARZIALI TERRENO	3,87	3,88		14,34		6,84	2,72	2,88	3,15	3,01	2,21	2,60	4,26	7,91	
QUOTE PROGETTO															
DIST.PARZIALI PROGETTO															

SEZIONE N. : 29  
 Q. PROGETTO : -7.281  
 DIST.PROG. : 425.00

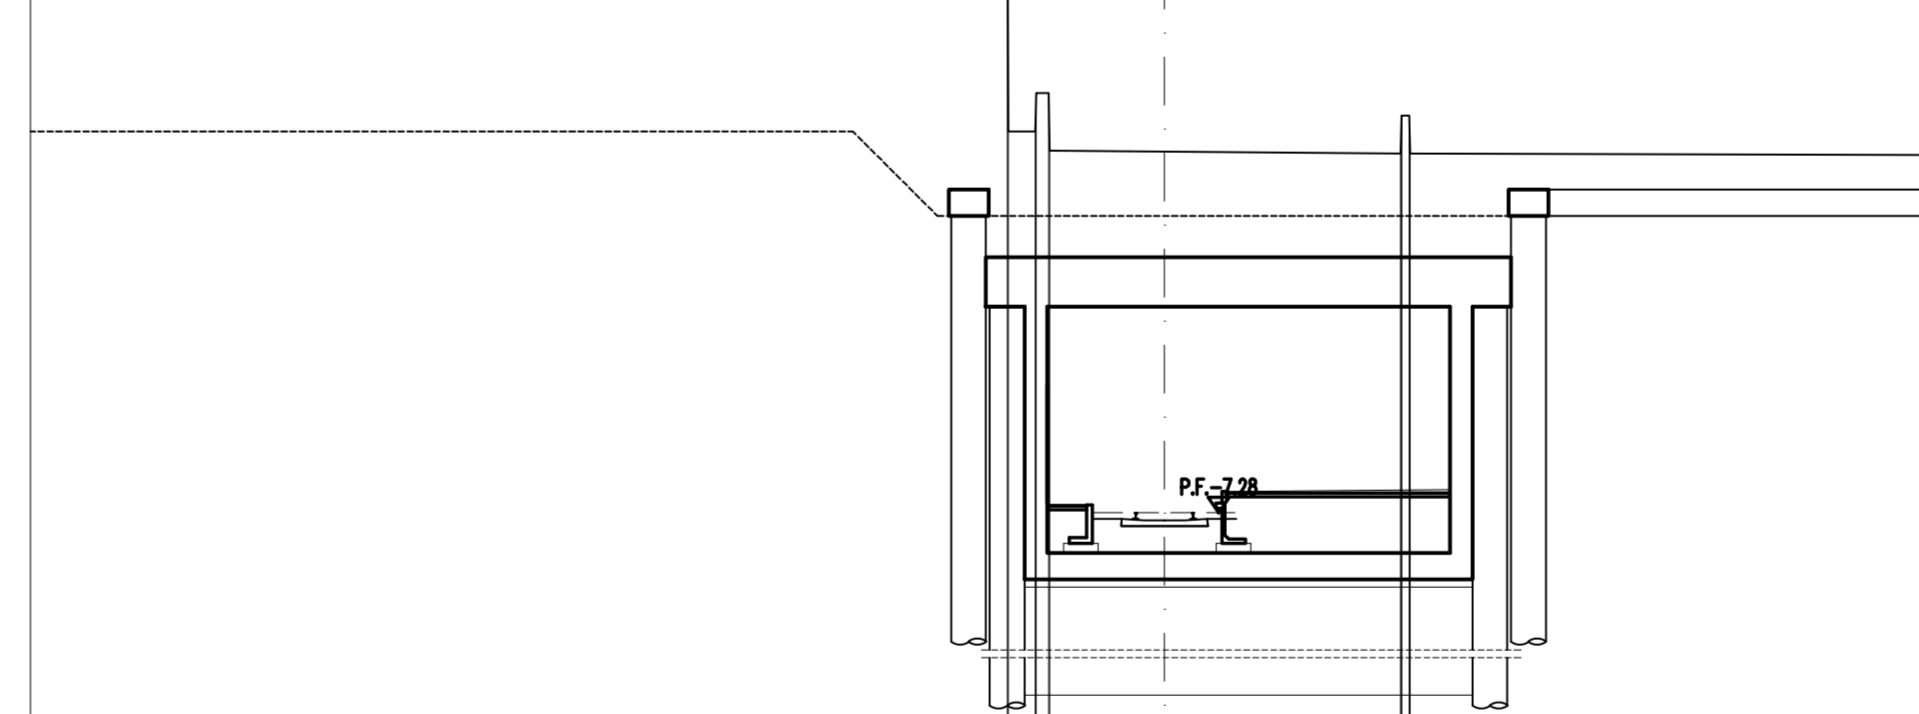


SCALA 1:200

0,00 -1,50

QUOTE TERRENO	01	02	03	04	05	06	07	08	09	10	11	12	13	14	15
DIST.PARZIALI TERRENO															
QUOTE PROGETTO															
DIST.PARZIALI PROGETTO															

SEZIONE N. : 30  
 Q. PROGETTO : -7.269  
 DIST.PROG. : 420.00

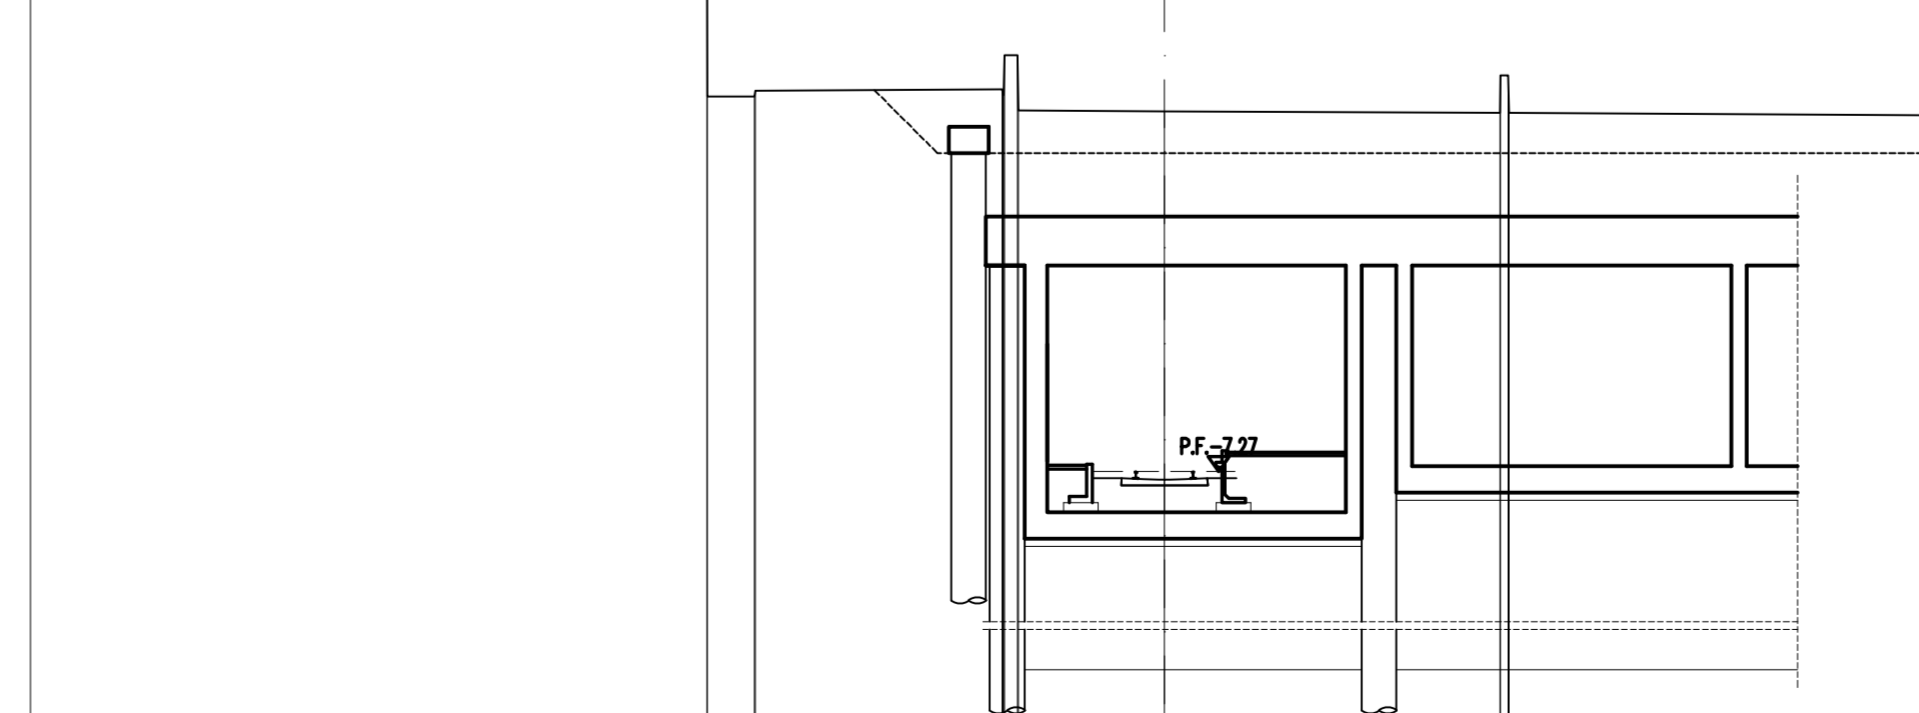

SCALA 1:200

0,00 -1,50

QUOTE TERRENO	01	02	03	04	05	06	07	08	09	10	11	12	13	14	15
DIST.PARZIALI TERRENO															
QUOTE PROGETTO															
DIST.PARZIALI PROGETTO															

COMUNE DI PALERMO

COMITENTE:

DIREZIONE LAVORI:

IMPRESA ESECUTRICE:

**PROGETTO ESECUTIVO**  
**PRIMO LOTTO FUNZIONALE CHIUSURA DELL'ANELLO FERROVIARIO IN SOTTERRANEO NEL TRATTO DI LINEA TRA LE STAZIONI DI PALERMO NOTARBARTOLO E GIACHERY E PROSEGUIMENTO FINO A POLITEAMA**

PROGETTO INFRASTRUTTURA

Sezioni Trasversali  
 Tavola 3

COMMESSA	LOTTO	FASE	ENTE	TIPO DOC.	OPERA/DISCIPLINA	PROGR.	REV.	SCALA
RS72	01	E	ZZ	W9	IF0001	003	B	1:200

PROGETTAZIONE: ATI (Associazione Temporanea d'Imprese)

Rev.	Descrizione	Redatto	Data	Verificato	Data	Approvato	Data
A	Emissione	C. Di Sero	25.01.10	R. Piccirilli	26.01.10	S. Esposito	27.01.10
B	Emissione a seguito istruttoria taller	C. Di Sero	06.06.10	R. Piccirilli	06.06.10	S. Esposito	06.06.10

File: 407301.027-019-00001\_003-9 n. Esb.