SEZIONE N. : 81
Q. PROGETTO : 4.387
DIST.PROG. : 5200.00

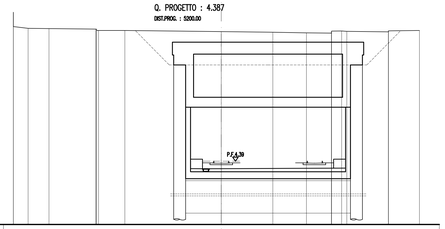

SCALA 1:200

Q.RIF.:-2.00

QUOTE TERRENO	17.67 17.67	17.80	17.76	17.72 17.72 17.68 17.68	17.57	17.46	17.42	17.34	17.31 17.31 17.29 17.29	17.24 17.24	17.24	17.08	17.06
DIST.PARZIALI TERRENO	1.49	2.11	4.71	2.65	9.73	5.20	3.40	2.51	1.01 0.42	4.19	3.12	
QUOTE PROGETTO	4.59 4.52 4.52	3.63	4.59 4.59	
DIST.PARZIALI PROGETTO	1.20	1.90	11.35	1.20	

SEZIONE N. : 82
Q. PROGETTO : 4.357
DIST.PROG. : 5225.00

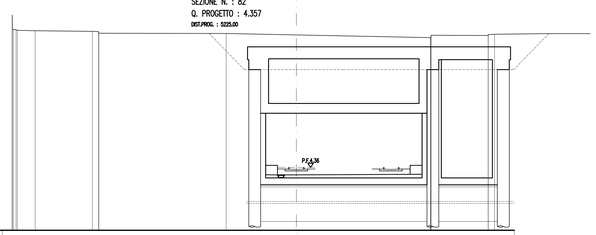

SCALA 1:200

Q.RIF.:-2.00

QUOTE TERRENO	17.67 17.67 17.67 17.67	18.28 18.28 18.28 18.28	17.87	17.72	17.42 17.42 17.42 17.42	17.06 17.06 17.06 17.06
DIST.PARZIALI TERRENO	1.80	5.78	0.40	12.86	7.08	13.54	5.75	0.40
QUOTE PROGETTO	4.54 4.54 4.54 4.54	3.80	4.54 4.54 4.54 4.54	
DIST.PARZIALI PROGETTO	1.20	1.90	11.48	1.20	

SEZIONE N. : 83
Q. PROGETTO : 4.341
DIST.PROG. : 5230.10

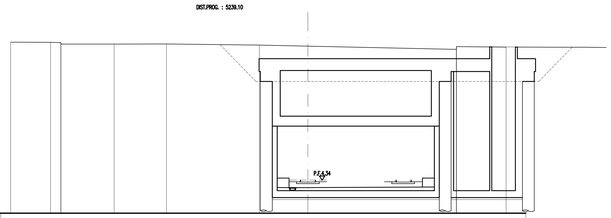

SCALA 1:200

Q.RIF.: 1.00

QUOTE TERRENO	18.26	18.24 18.24 18.24 18.24	18.06	18.08	17.96	17.85	17.81 17.81 17.81 17.81	17.79
DIST.PARZIALI TERRENO	4.03	1.03	5.36	5.28	9.38	4.90	14.97	5.01
QUOTE PROGETTO	4.54 4.54 4.54 4.54	3.80	4.54 4.54 4.54 4.54	
DIST.PARZIALI PROGETTO	1.20	1.90	11.56	1.20	

COMUNE DI PALERMO

COMMITTENTE:

RFI RETE FERROVIARIA ITALIANA
GRUPPO FERROVIE DELLO STATO

DIREZIONE LAVORI:

ITALFERR
GRUPPO FERROVIE DELLO STATO

IMPRESA ESECUTRICE:

TECNIS

PROGETTO ESECUTIVO

PRIMO LOTTO FUNZIONALE CHIUSURA DELL'ANELLO FERROVIARIO IN SOTTERRANEO NEL TRATTO DI LINEA TRA LE STAZIONI DI PALERMO NOTARBARTOLO E GIACHERY E PROSEGUIMENTO FINO A POLITEAMA

PROGETTO INFRASTRUTTURA

Sezioni Trasversali
Tavola 9

COMMESSA	LOTTO	FASE	ENTE	TIPO DOC.	OPERA/DISCIPLINA	PROGR.	REV.	SCALA
RS72	01	E	ZZ	W9	IF0001	009	B	1:200

PROGETTAZIONE: ATI (Associazione Temporanea d'Imprese)

PROGETTAZIONE INTEGRATA PROGIN S.p.A.
(Capogruppo Mandataria)

sab ENGINEERING
(Mandante)

Rev.	Descrizione	Redatto	Data	Verificato	Data	Approvato	Data
A	Emissione	C. Di Serio	25.01.10	R. Piccirillo	26.01.10	S. Esposito	27.01.10
B	Emissione a seguito istruttoria Italferr	C. Di Serio	06.08.10	R. Piccirillo	06.08.10	S. Esposito	06.08.10

File: RS72-01-E-ZZ-IF-IF0001-009-B

n. Elab.: