SEZIONE N. : 21
Q. PROGETTO : -7.282
DIST.PROG. : 4050.00

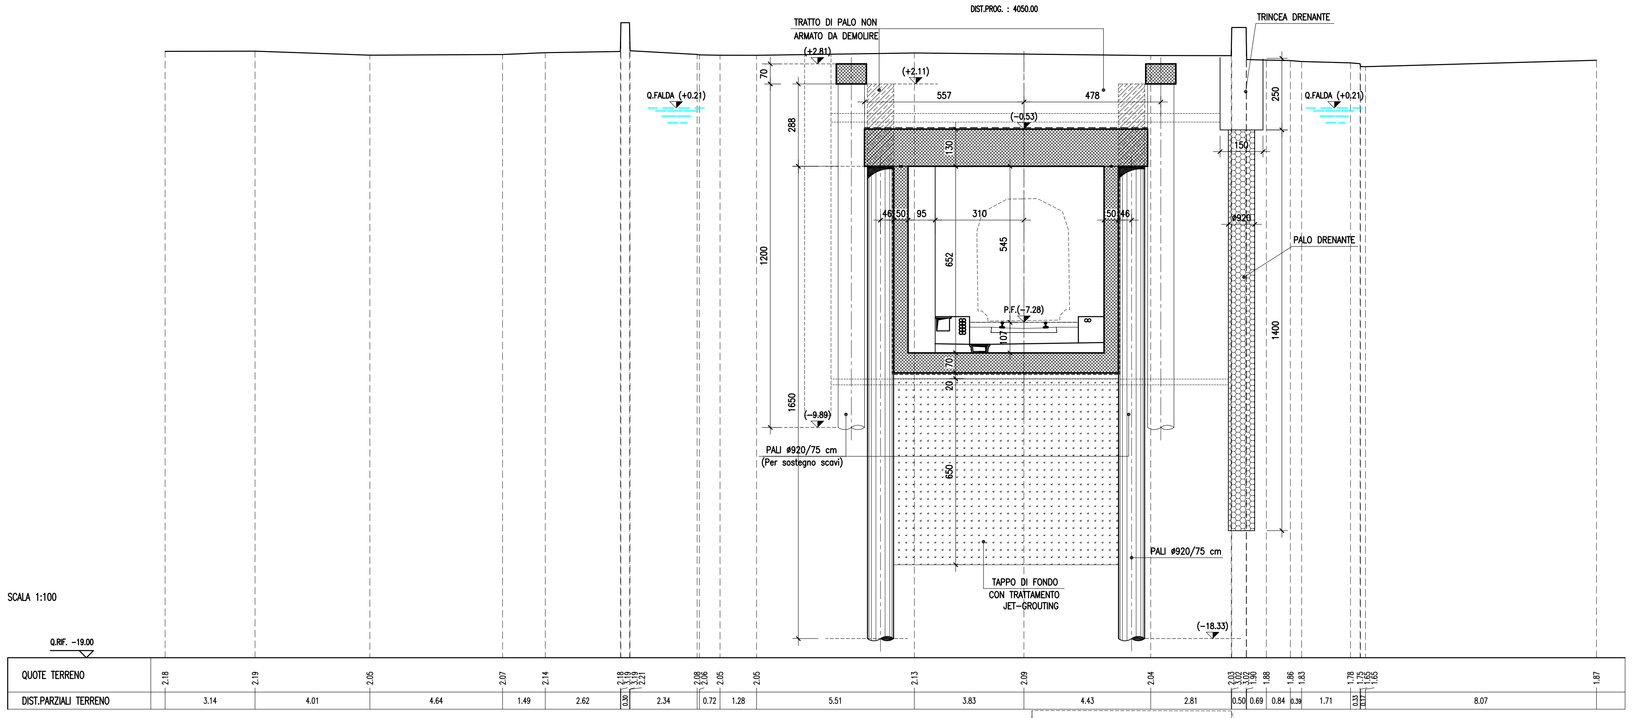

| | | |