SEZIONE N. : 35
Q. PROGETTO : −7.219
DIST.PROG. : 4350.00

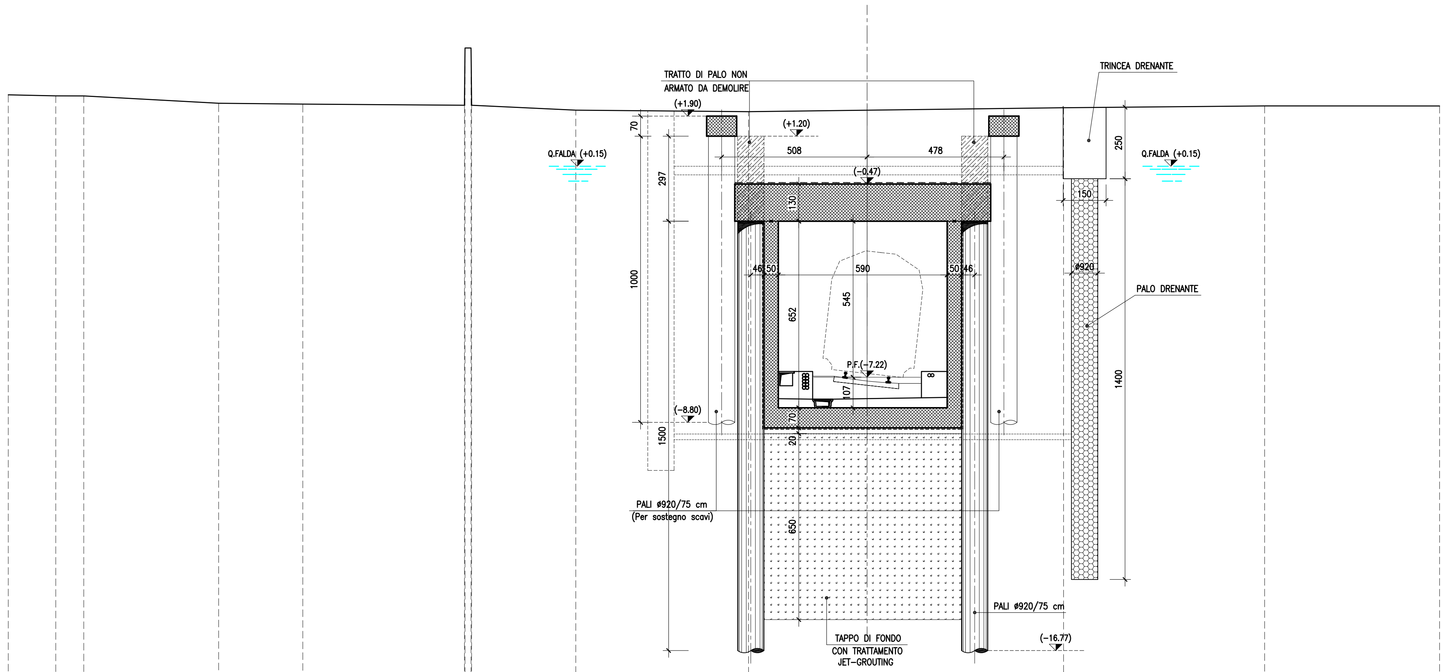

SCALA 1:100

Q.RIF. −22.00

QUOTE TERRENO	2.65	2.61	2.61	2.35	2.32	2.28	2.28	2.11	2.06	2.11	2.20	2.28	2.28	
DIST.PARZIALI TERRENO		1.66	0.98	4.71	2.94	5.65	3.64	6.03	4.14	6.87	7.02	6.11		

SEZIONE N. : 37
Q. PROGETTO : −7.193
DIST.PROG. : 4400.00

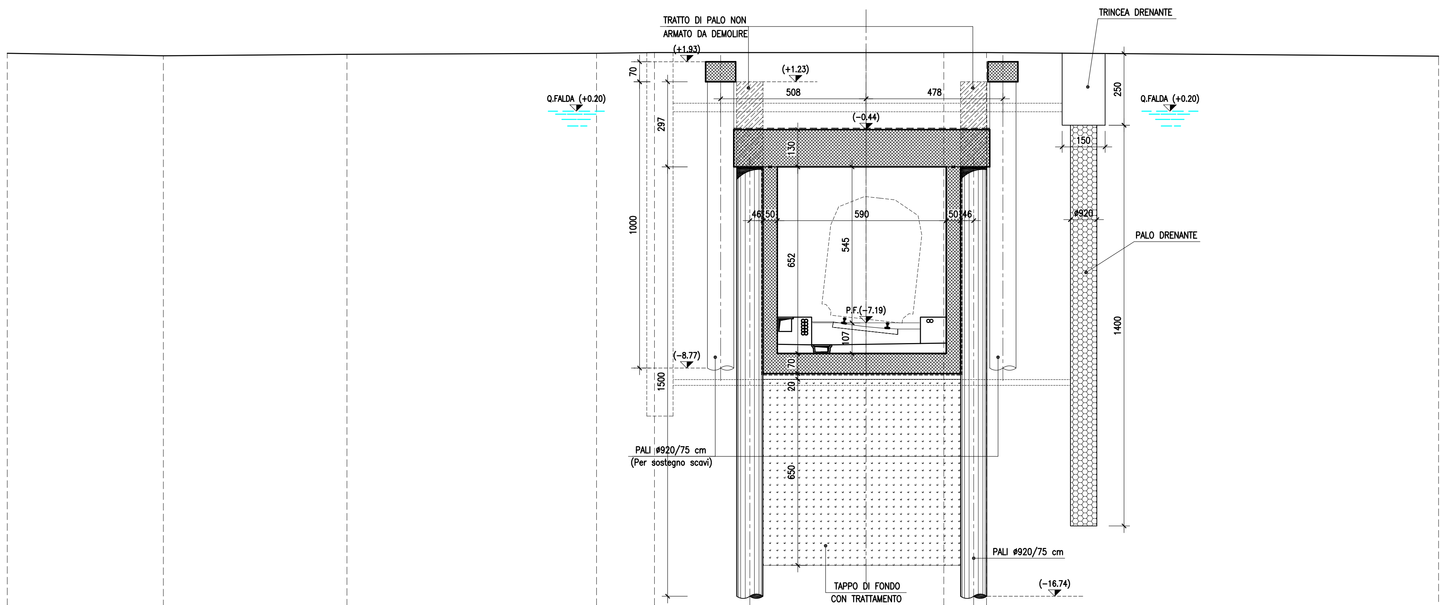

SCALA 1:100

Q.RIF. −23.00

QUOTE TERRENO	2.23	2.14	2.19	2.22	2.25	2.25	2.25	2.25	2.12	
DIST.PARZIALI TERRENO		5.45	6.41	8.72	2.02	7.39	2.72	1.49	15.79	

SEZIONE N. : 36
Q. PROGETTO : −7.206
DIST.PROG. : 4375.00

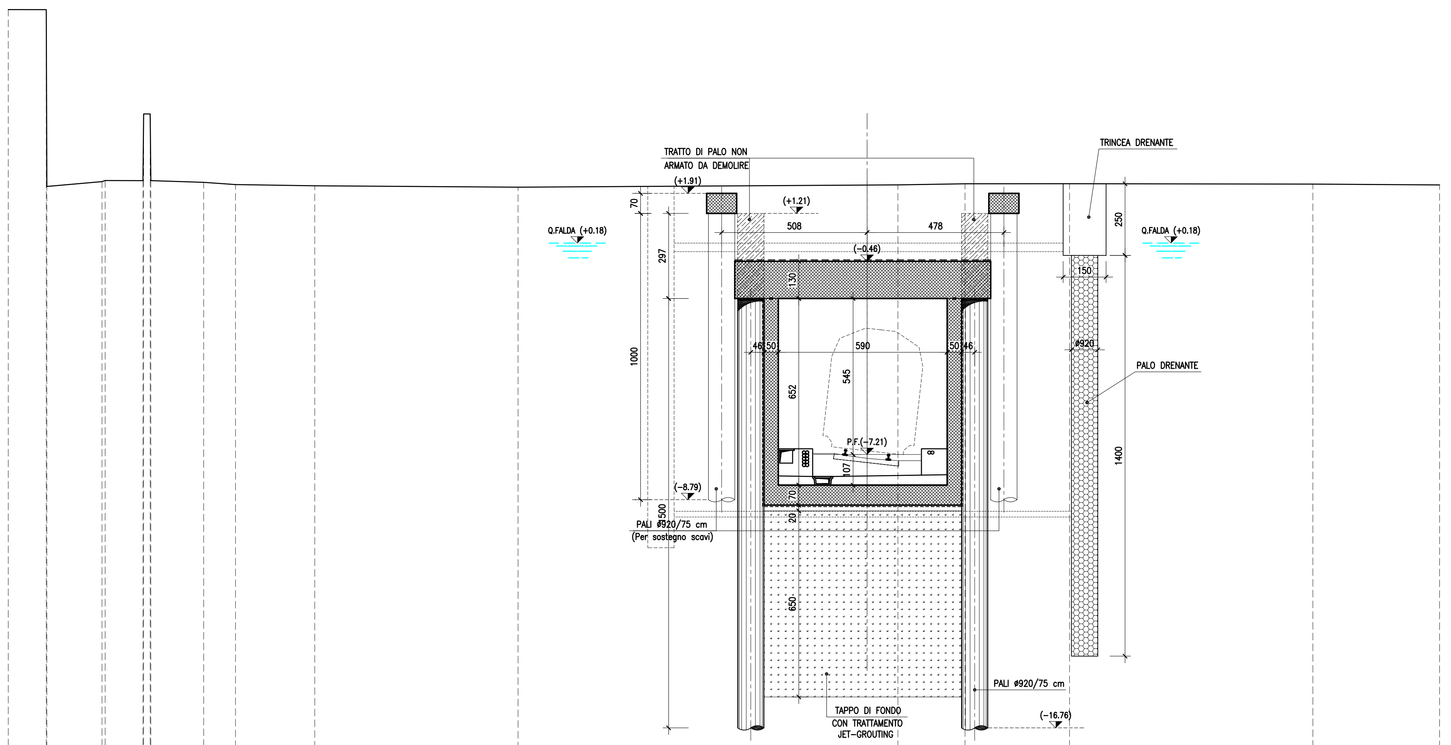

SCALA 1:100

Q.RIF. −20.00

QUOTE TERRENO	6.54	6.14	5.93	5.80	5.68	5.60	5.38	5.16	5.21	5.21	5.25	5.25	5.24	5.21	
DIST.PARZIALI TERRENO		1.33	1.93	1.32	1.85	1.11	2.77	7.10	12.19	1.08	2.34	3.65	8.50	4.43	

COMUNE DI PALERMO

COMMITTENTE:
RFI RETE FERROVIARIA ITALIANA
GRUPPO FERROVIE DELLO STATO

DIREZIONE LAVORI:
ITALFERR
GRUPPO FERROVIE DELLO STATO

IMPRESA ESECUTRICE:
TECNIS

PROGETTO ESECUTIVO

PRIMO LOTTO FUNZIONALE CHIUSURA DELL'ANELLO FERROVIARIO IN SOTTERRANEO NEL TRATTO DI LINEA TRA LE STAZIONI DI PALERMO NOTARBARTOLO E GIACHERY E PROSEGUIMENTO FINO A POLITEAMA

G.A. CRISPI/AMARI A SINGOLO BINARIO (GA02)

SEZIONI TRASVERSALI (Tav.2 di 10)

COMMESSA	LOTTO	FASE	ENTE	TIPO DOC.	OPERA/DISCIPLINA	PROGR.	REV.	SCALA
R S 7 2	0 1	E	Z Z	W A	G A 0 2 0 X	0 0 2	C	1:100

PROGETTAZIONE: ATI (Associazione Temporanea d'Imprese)

PROGIN
(Capogruppo Mandataria)

sab
(Mandante)

Rev.	Descrizione	Redatto	Data	Verificato	Data	Approvato	Data
A	Emissione	M. Perrino	29.07.10	R. Piccirillo	30.07.10	S. Esposito	30.07.10
B	Emissione a seguito istruttoria Italferr	M. Perrino	22.10.10	R. Piccirillo	25.10.10	S. Esposito	25.10.10
C	Revisione a seguito istruttoria Italferr	M. Perrino	05.09.11	R. Piccirillo	05.09.11	S. Esposito	05.09.11

File: RS72-01-E-ZZ-WA-GA0206-002-C | n. Elab.: