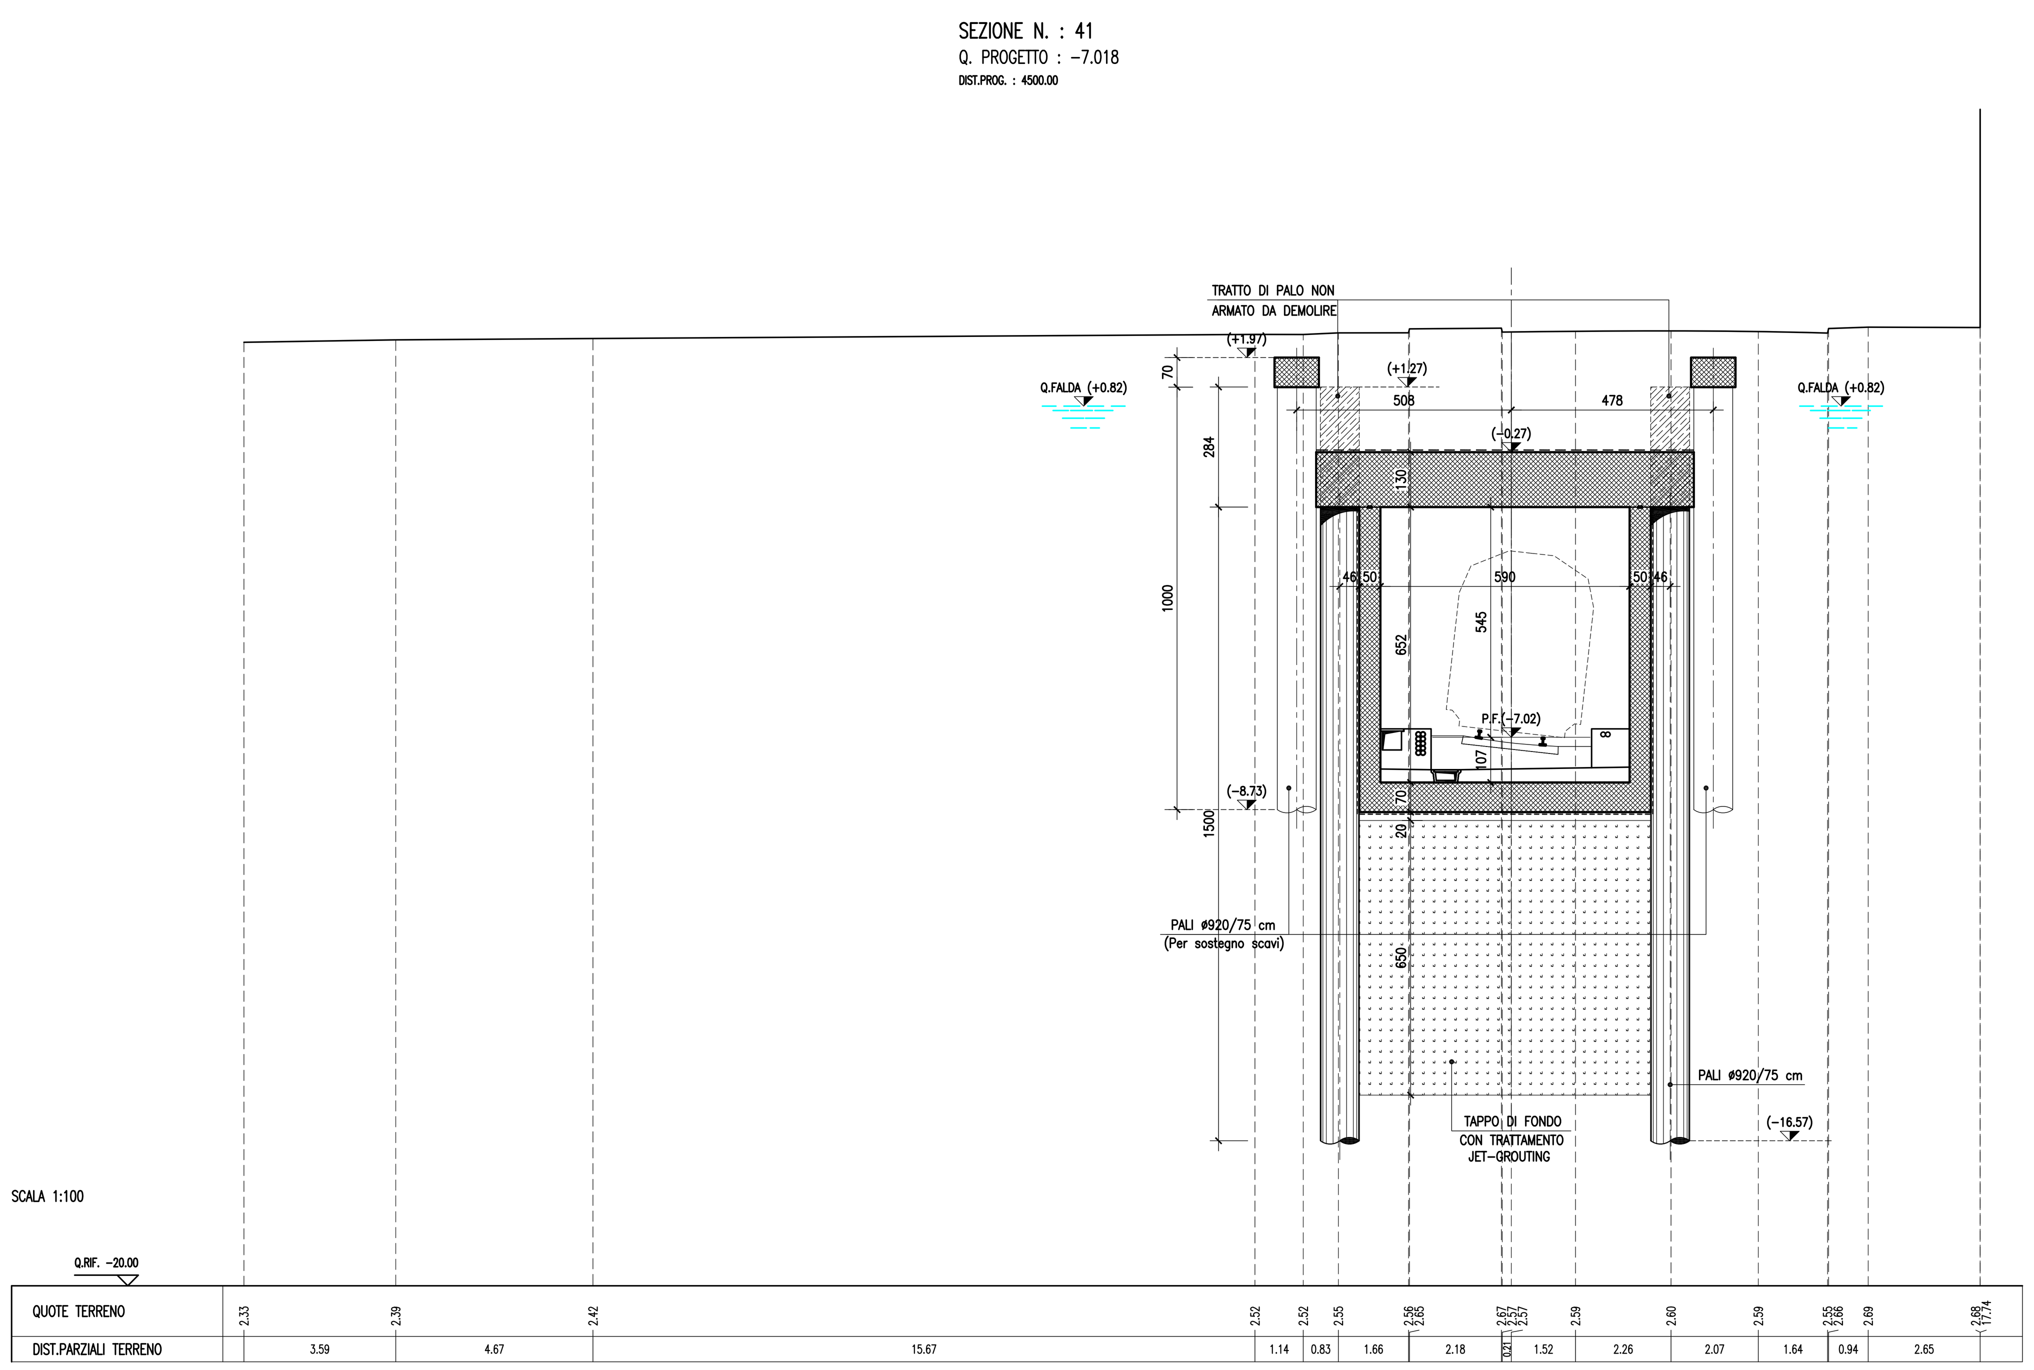

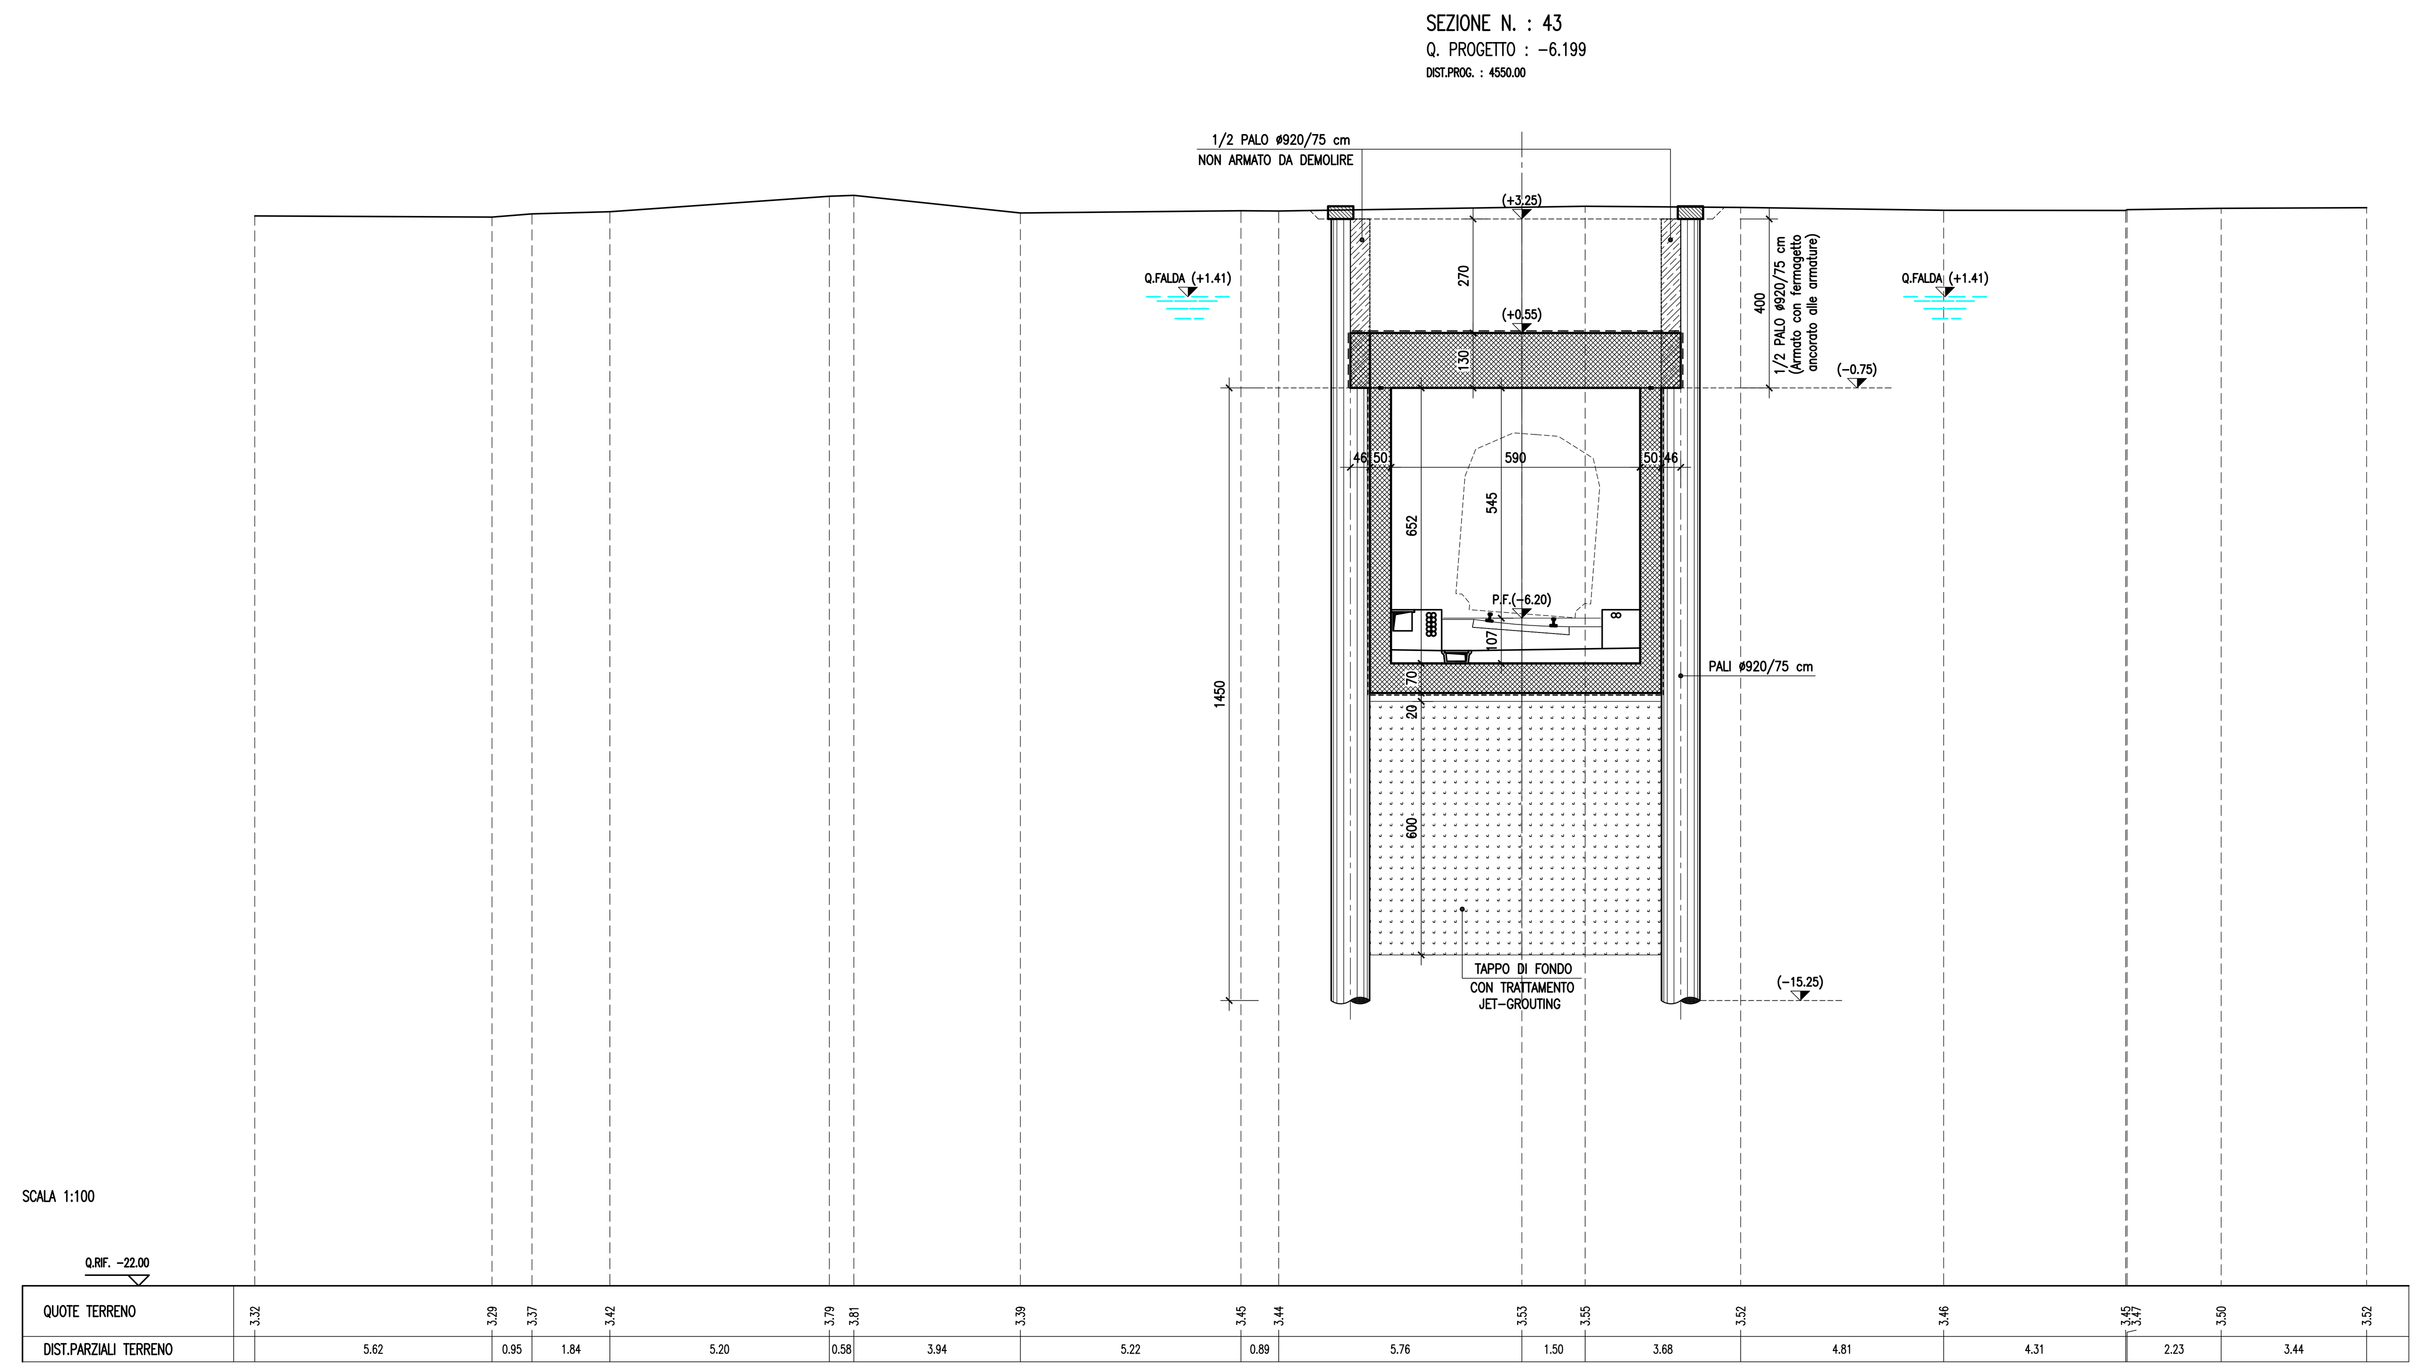

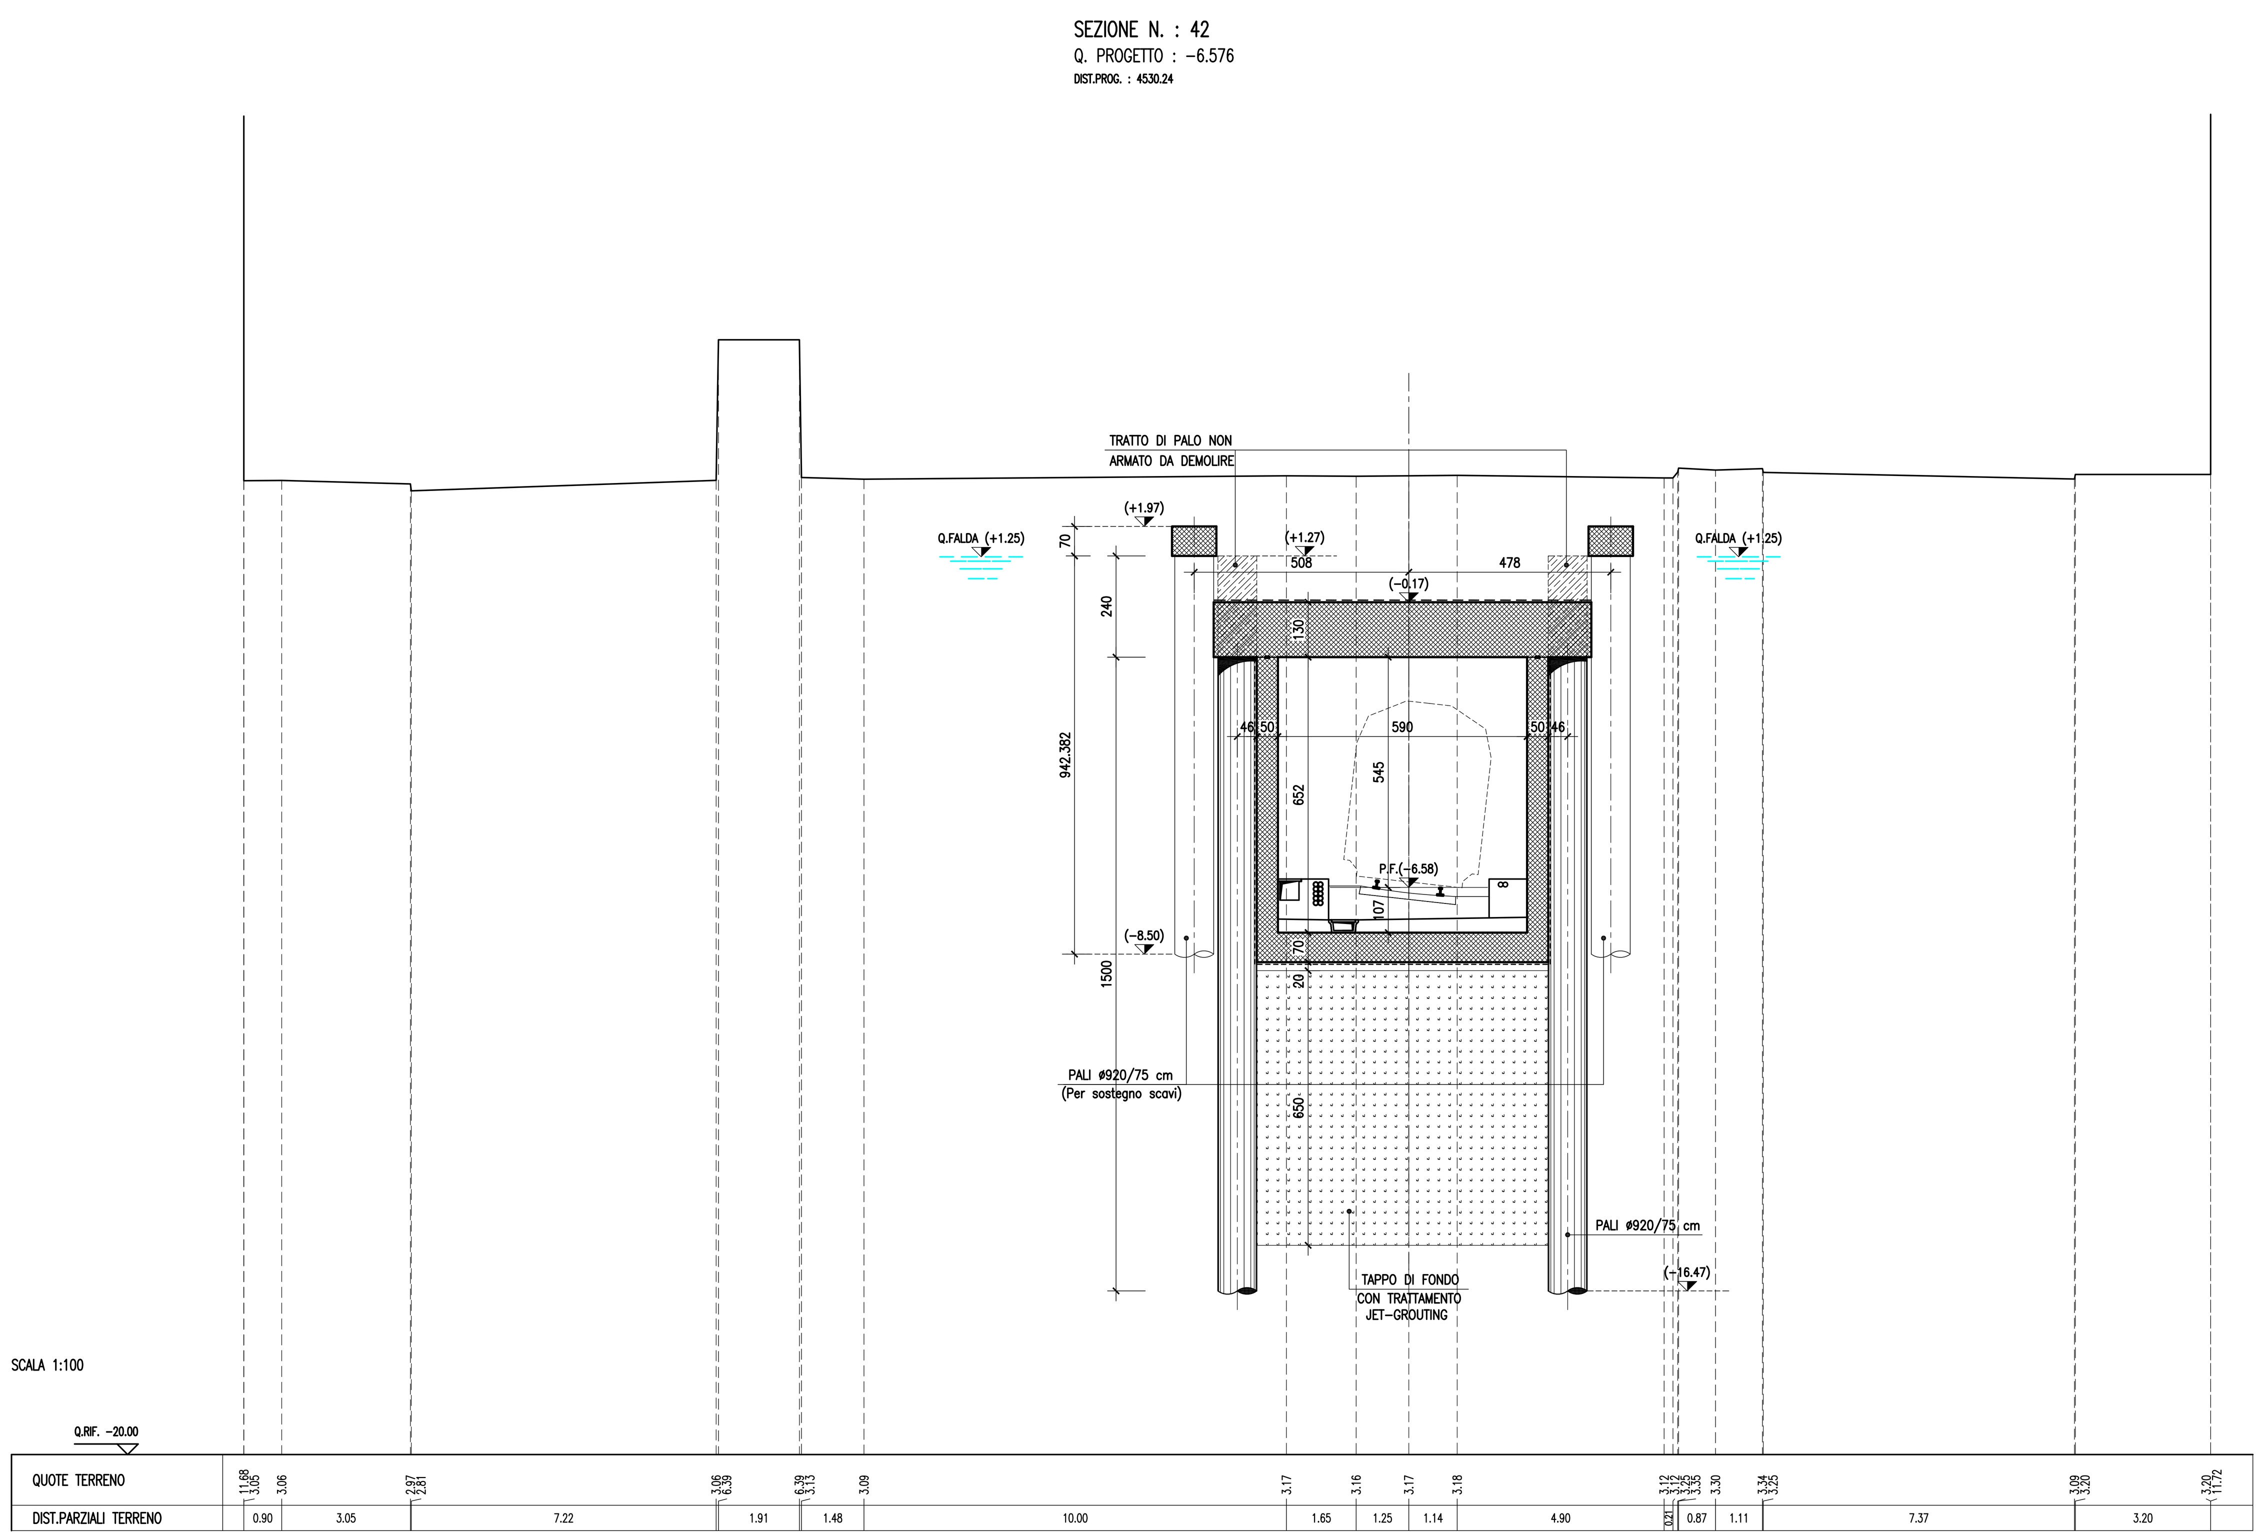

COMUNE DI PALERMO

COMMITTENTE: RFI RETE FERROVIARIA ITALIANA GRUPPO FERROVIE DELLO STATO

DIREZIONE LAVORI: ITALFERR GRUPPO FERROVIE DELLO STATO

IMPRESA ESECUTRICE: TECNIS

PROGETTO ESECUTIVO

PRIMO LOTTO FUNZIONALE CHIUSURA DELL'ANELLO FERROVIARIO IN SOTTERRANEO NEL TRATTO DI LINEA TRA LE STAZIONI DI PALERMO NOTARBARTOLO E GIACHERY E PROSEGUIMENTO FINO A POLITEAMA

G.A. CRISPI/AMARI A SINGOLO BINARIO (GA02)

SEZIONI TRASVERSALI (Tav.4 di 10)

COMMESSA	LOTTO	FASE	ENTE	TIPO DOC.	OPERA/DISCIPLINA	PROGR.	REV.	SCALA
RS72	01	E	ZZ	WA	GA020X	004	C	1:100

PROGETTAZIONE: ATI (Associazione Temporanea d'Imprese)

PROGIN S.p.A. (Capogruppo Mandataria)

sab gruppo sac (Mandante)

Rev.	Descrizione	Redatto	Data	Verificato	Data	Approvato	Data
A	Emissione	M. Perrino	29.07.10	R. Piccirillo	30.07.10	S. Esposito	30.07.10
B	Emissione a seguito istruttoria Italferr	M. Perrino	22.10.10	R. Piccirillo	25.10.10	S. Esposito	25.10.10
C	Revisione a seguito istruttoria Italferr	M. Perrino	05.09.11	R. Piccirillo	05.09.11	S. Esposito	05.09.11

File: RS72-01-E-ZZ-WA-GA020X-004-C | n. Elab.: