




SEZIONE N. : 1
 Q. PROGETTO : 3.620
 DATA: 2010

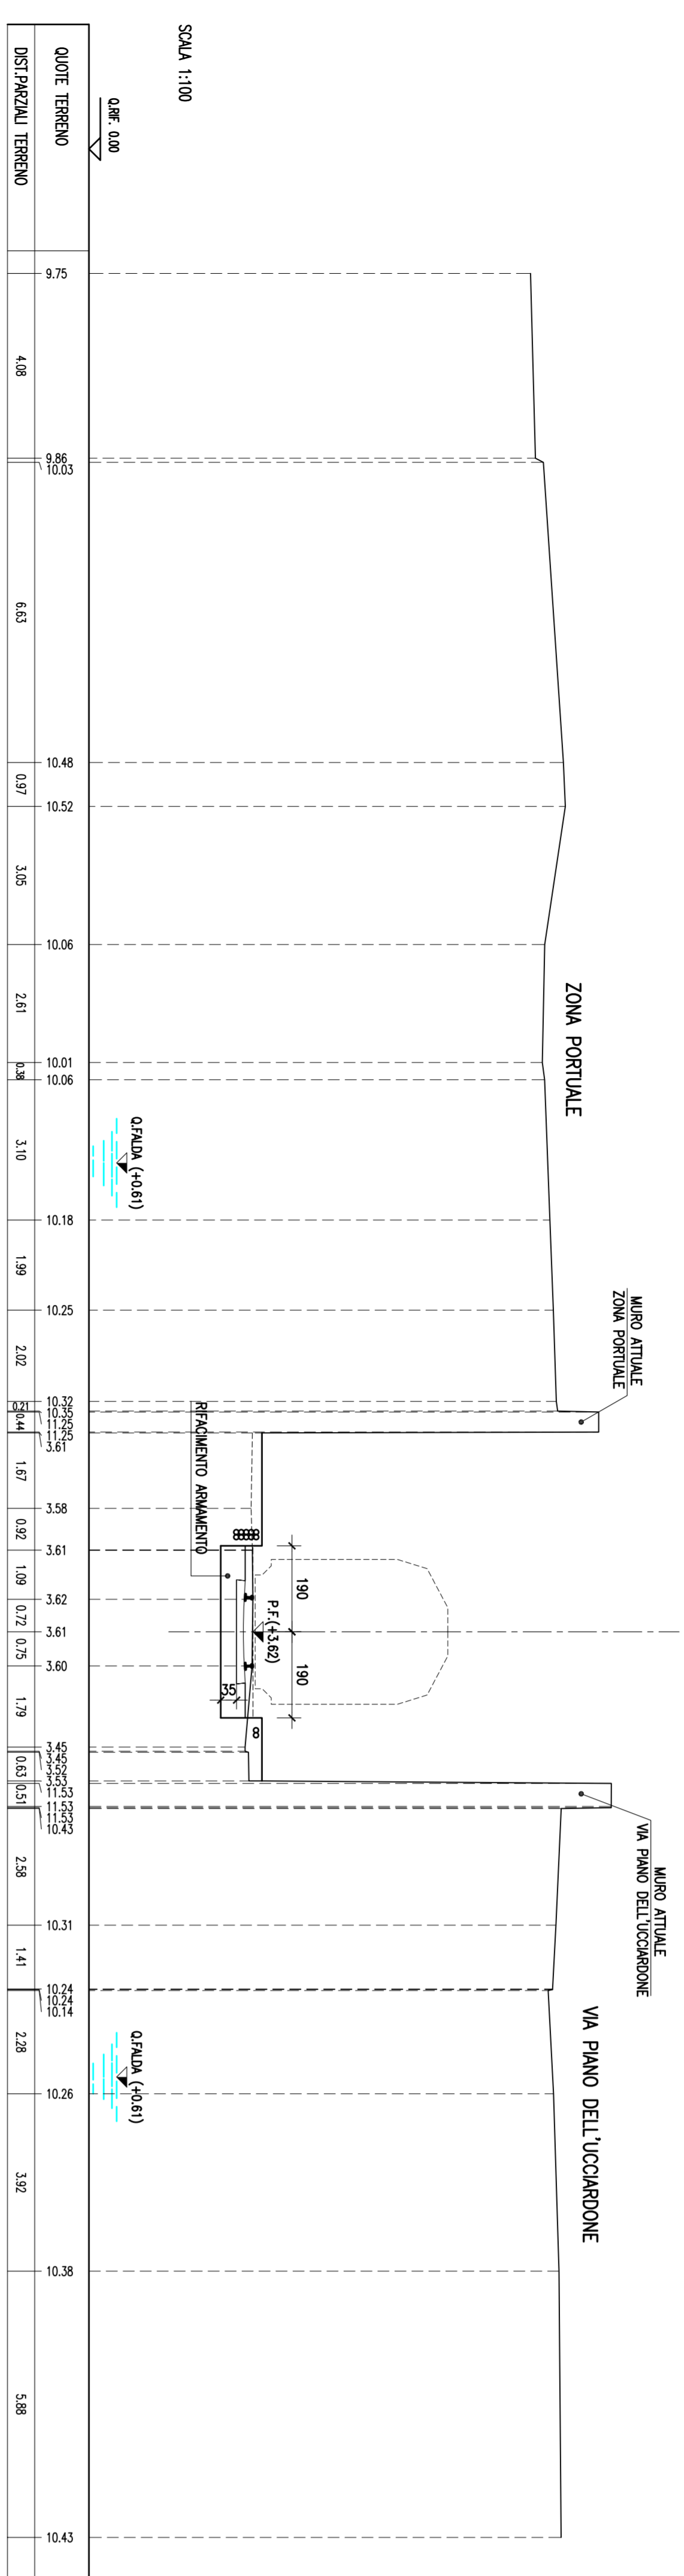


SEZIONE N. : 4
 Q. PROGETTO : 2.625
 DATA: 2010

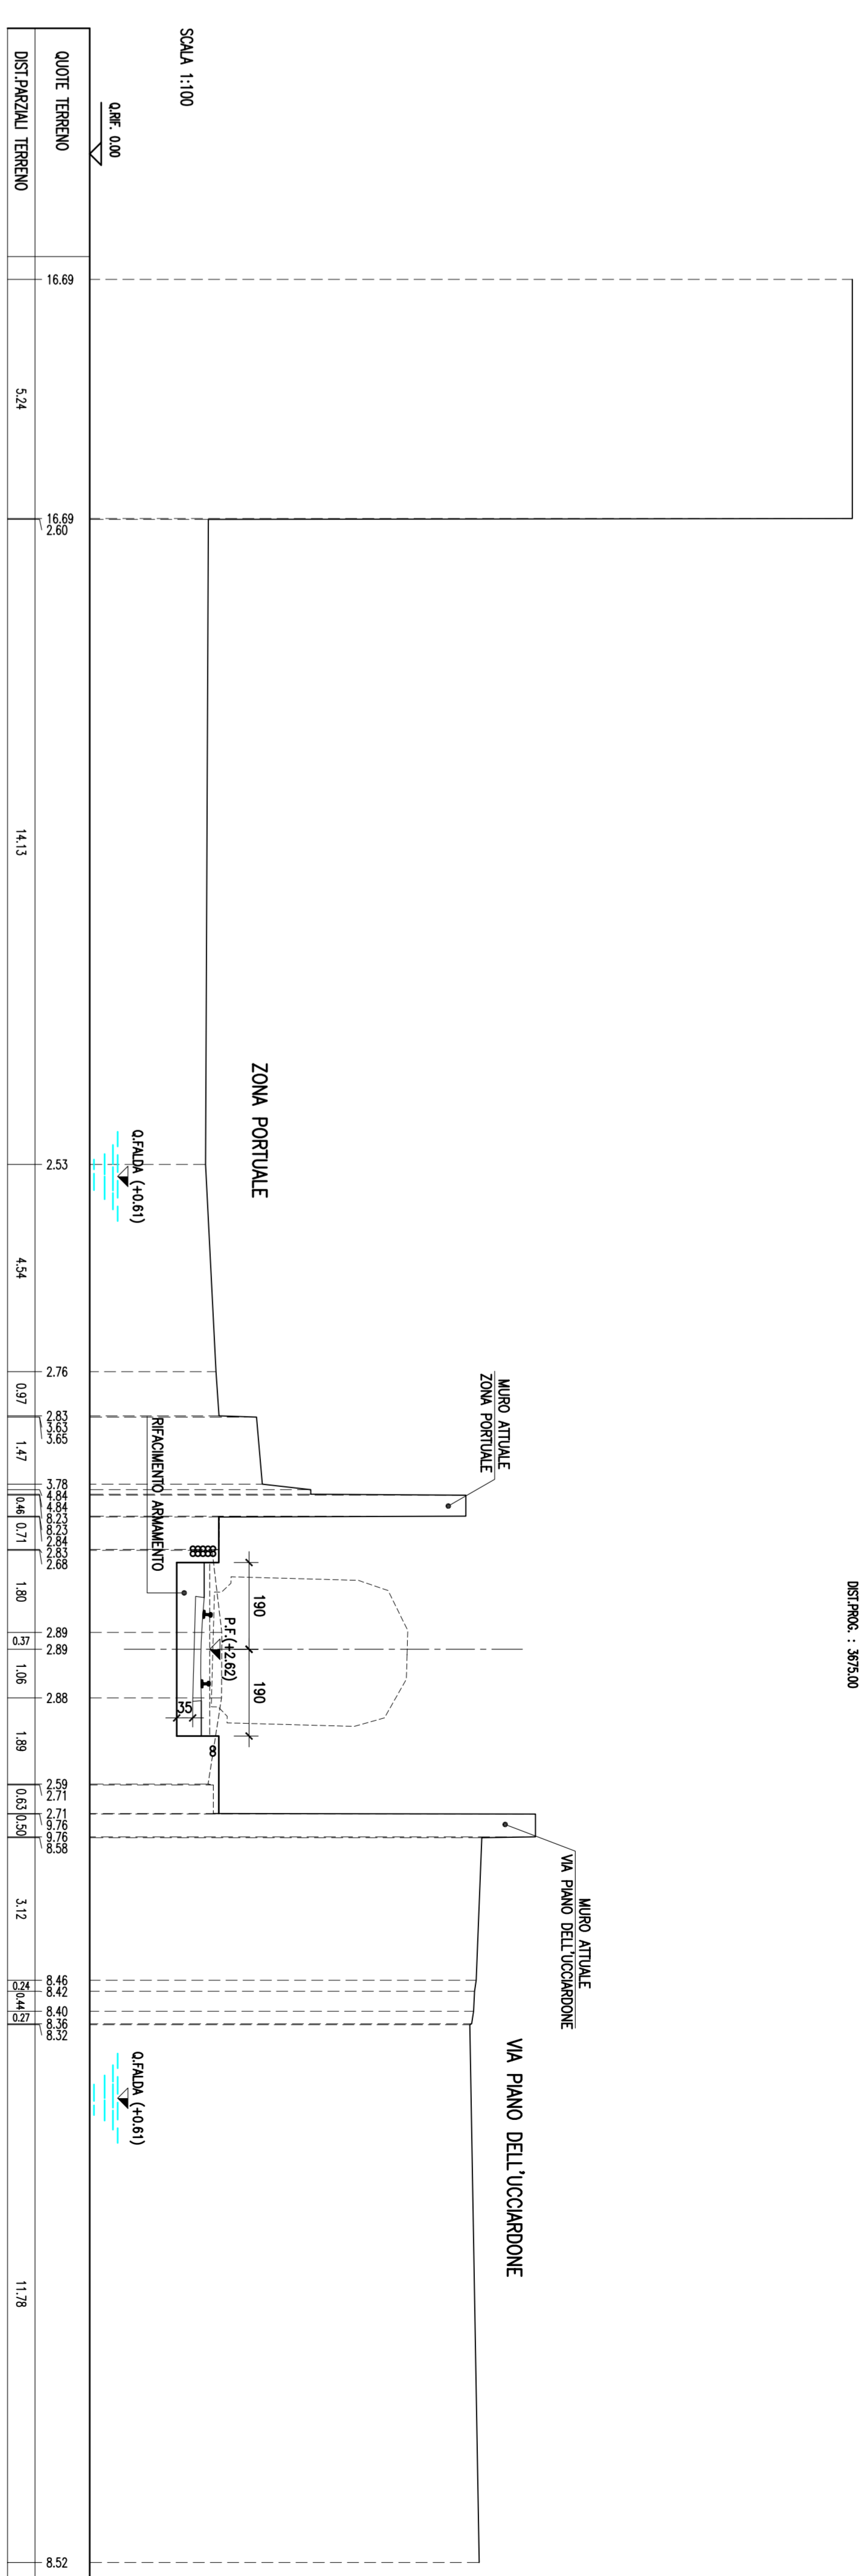


SEZIONE N. : 2
 Q. PROGETTO : 3.305
 DATA: 2010

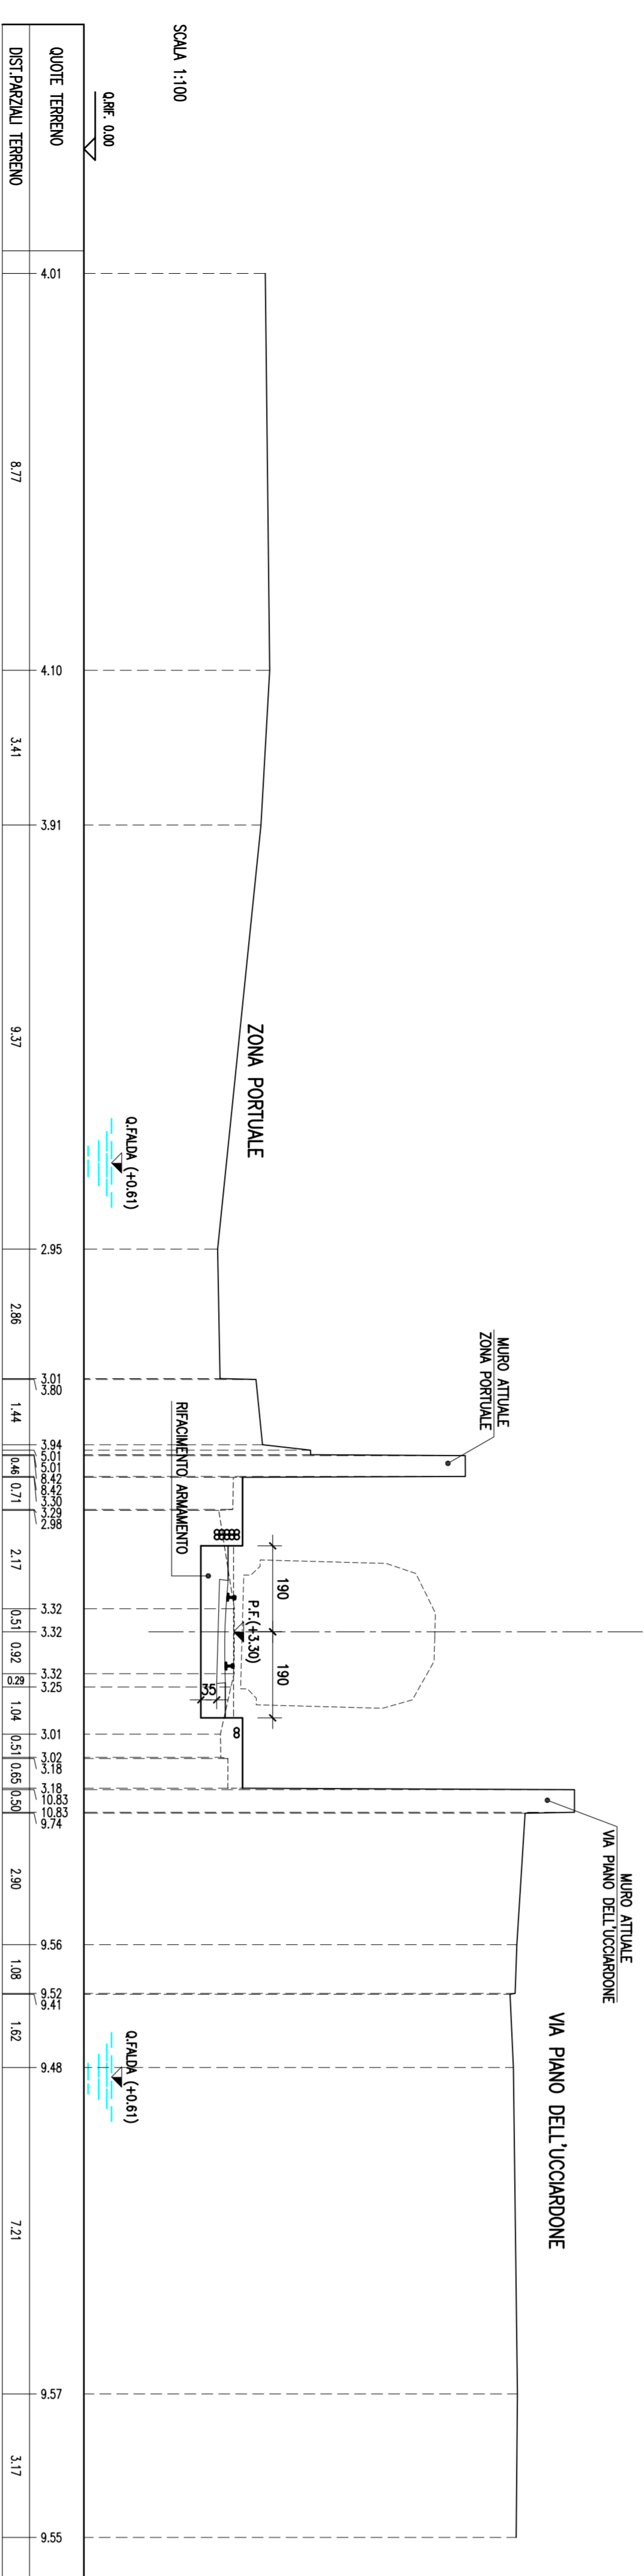

SEZIONE N. : 5
 Q. PROGETTO : 1.897
 DATA: 2010

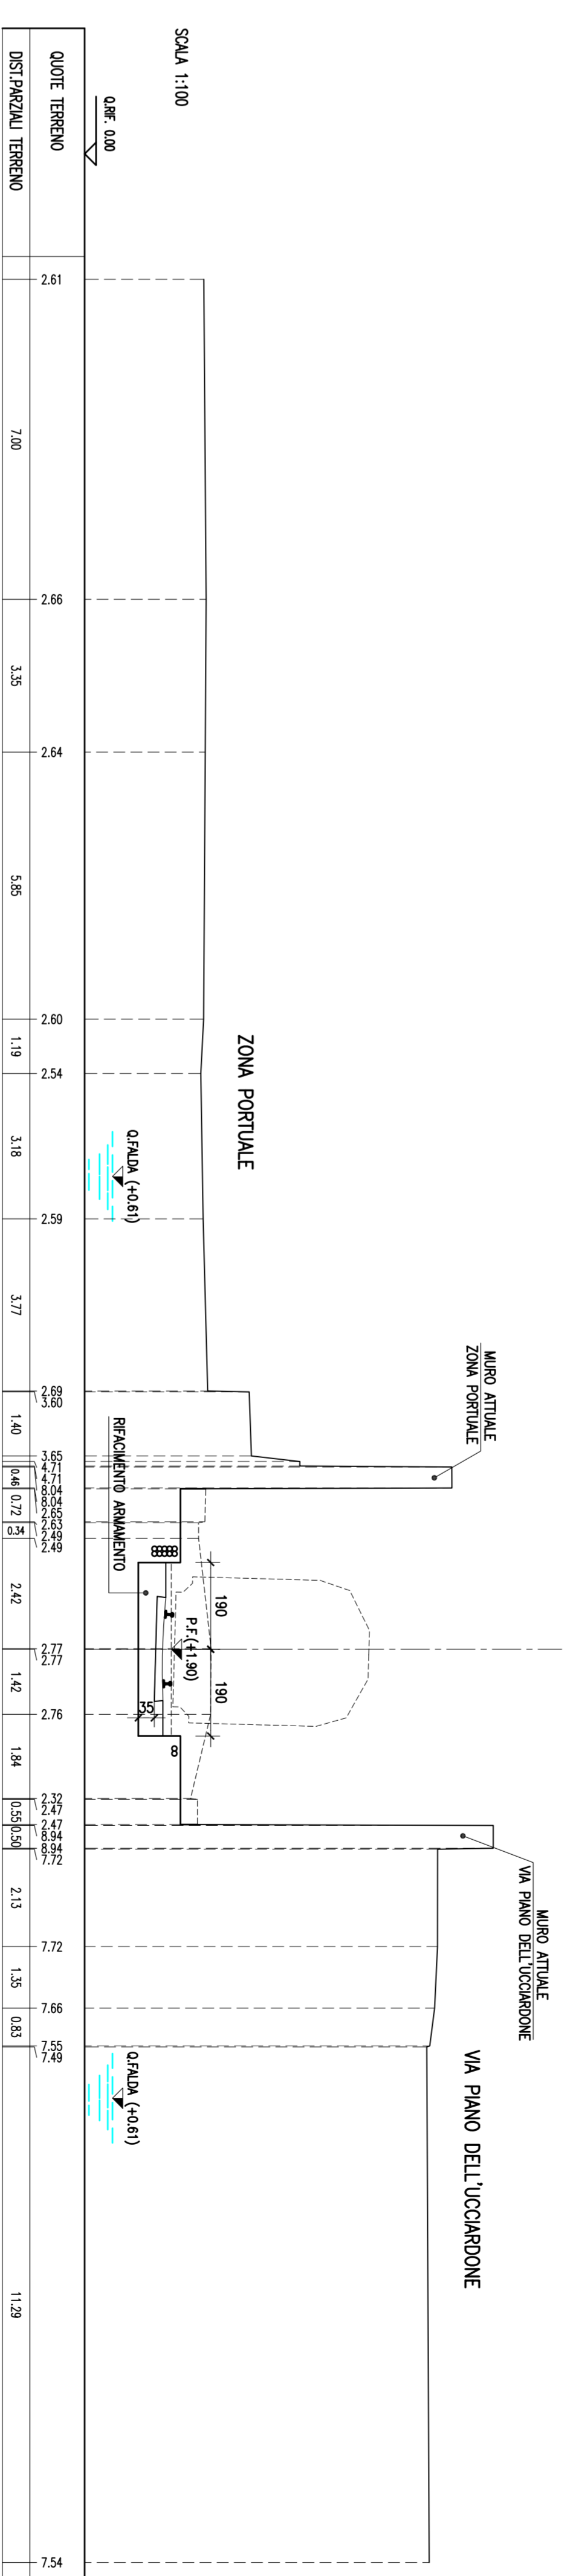

SEZIONE N. : 3
 Q. PROGETTO : 3.180
 DATA: 2010

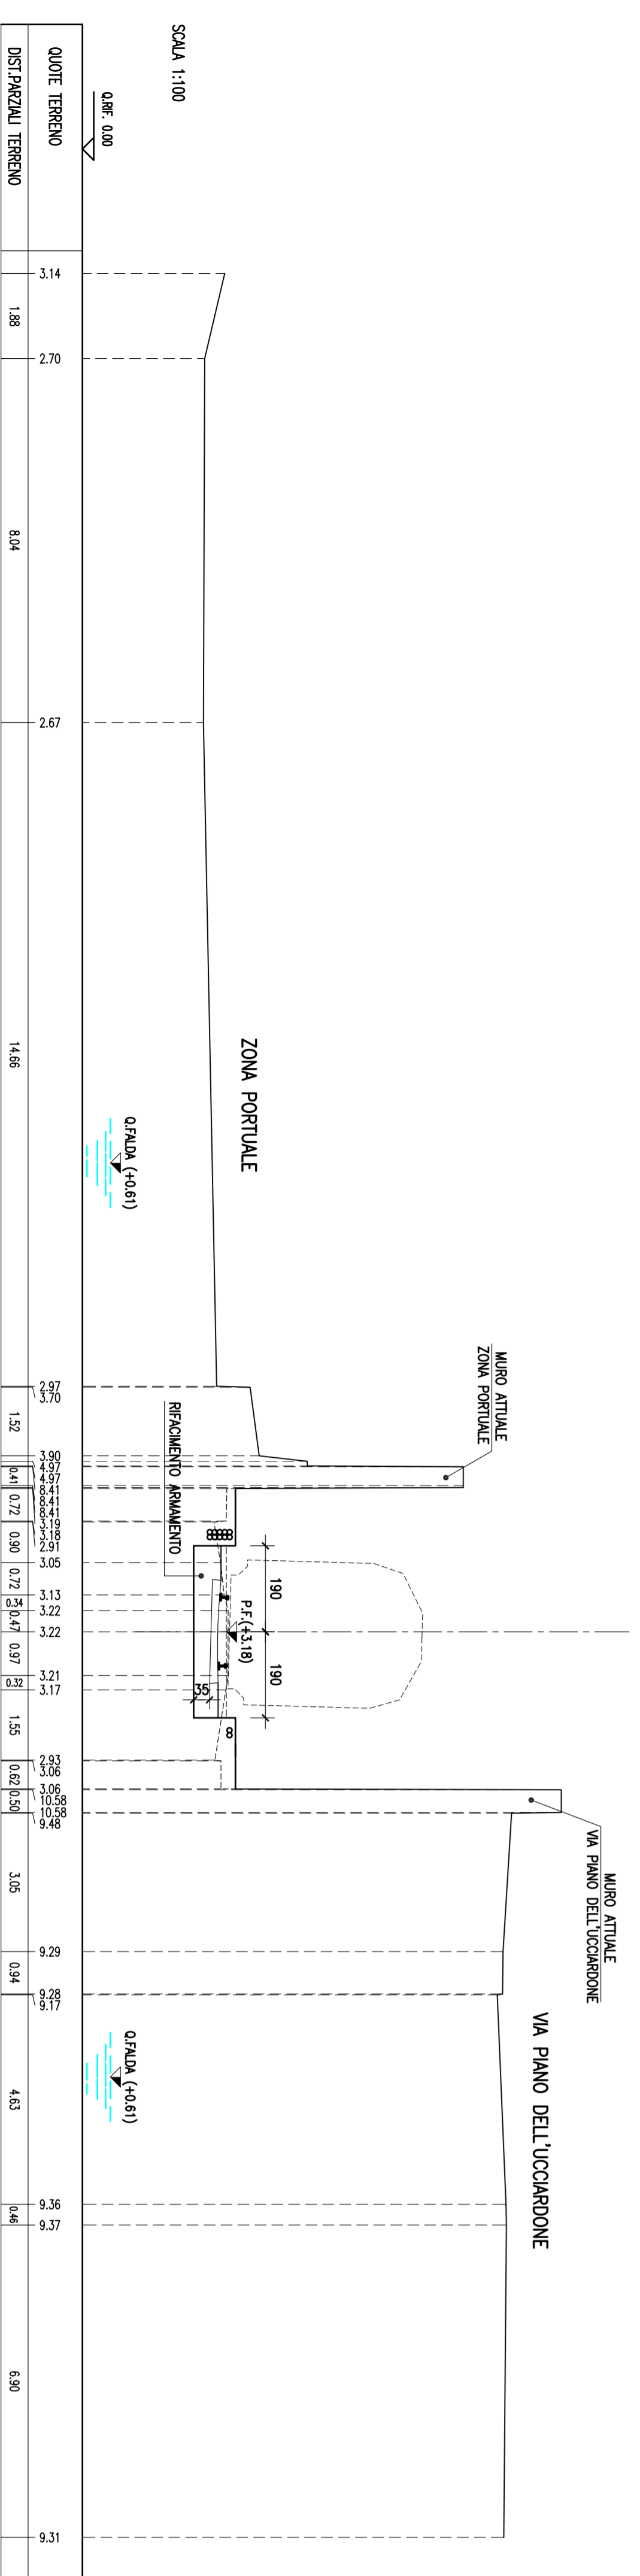

COMUNE DI PALERMO

COMITTEE:

INTEGRA DESCRIZIONE:

TECHNIS

ITALFERNA
 DIREZIONE LAVORI
 RFI
 GRUPPO FERROVIE DELLO STATO

PROGETTO ESECUTIVO
PRIMO LOTTO FUNZIONALE CHIUSURA DELL'ANELLO FERROVIARIO IN SOTTERRANEO NEL TRATTO DI LINEA TRA LE STAZIONI DI PALERMO NOTARBARTOLO E GIACHERY E PROSEGUIMENTO FINO A POLITEAMA
TRINCEA DELL'UCCARDONE (TR01)

SEZIONI TRASVERSALI (TRV.1 di 2)

COMMESSA LOTTO FASE ENTE IPOTOD. OPERANDISCRIZIONE PROG. REV. SCALA
R572 01 EZZ WA TR010X 001 C 1:80

PROGETTAZIONE: ATI Associazione Impresario (Impresario)

PROINTRA
 (Gruppo capofila)

COMITTEE:

Rev.	Descrizione	Redatto	Data	Verificato	Data	Approvato	Data
A	Emissione	M. Pardo	14.06.10	R. Scudro	16.06.10	S. Scudro	16.06.10
B	Emissione a regola d'arte Via Cava	M. Pardo	09.07.10	R. Scudro	12.07.10	S. Scudro	12.07.10
C	Revisione a regola d'arte lavori	M. Pardo	04.09.11	R. Scudro	04.09.11	S. Scudro	04.09.11

IN CARICATA