




SEZIONE TIPO da Progr.3+814.48 a Progr.3+872.11
-Scala 1:50-

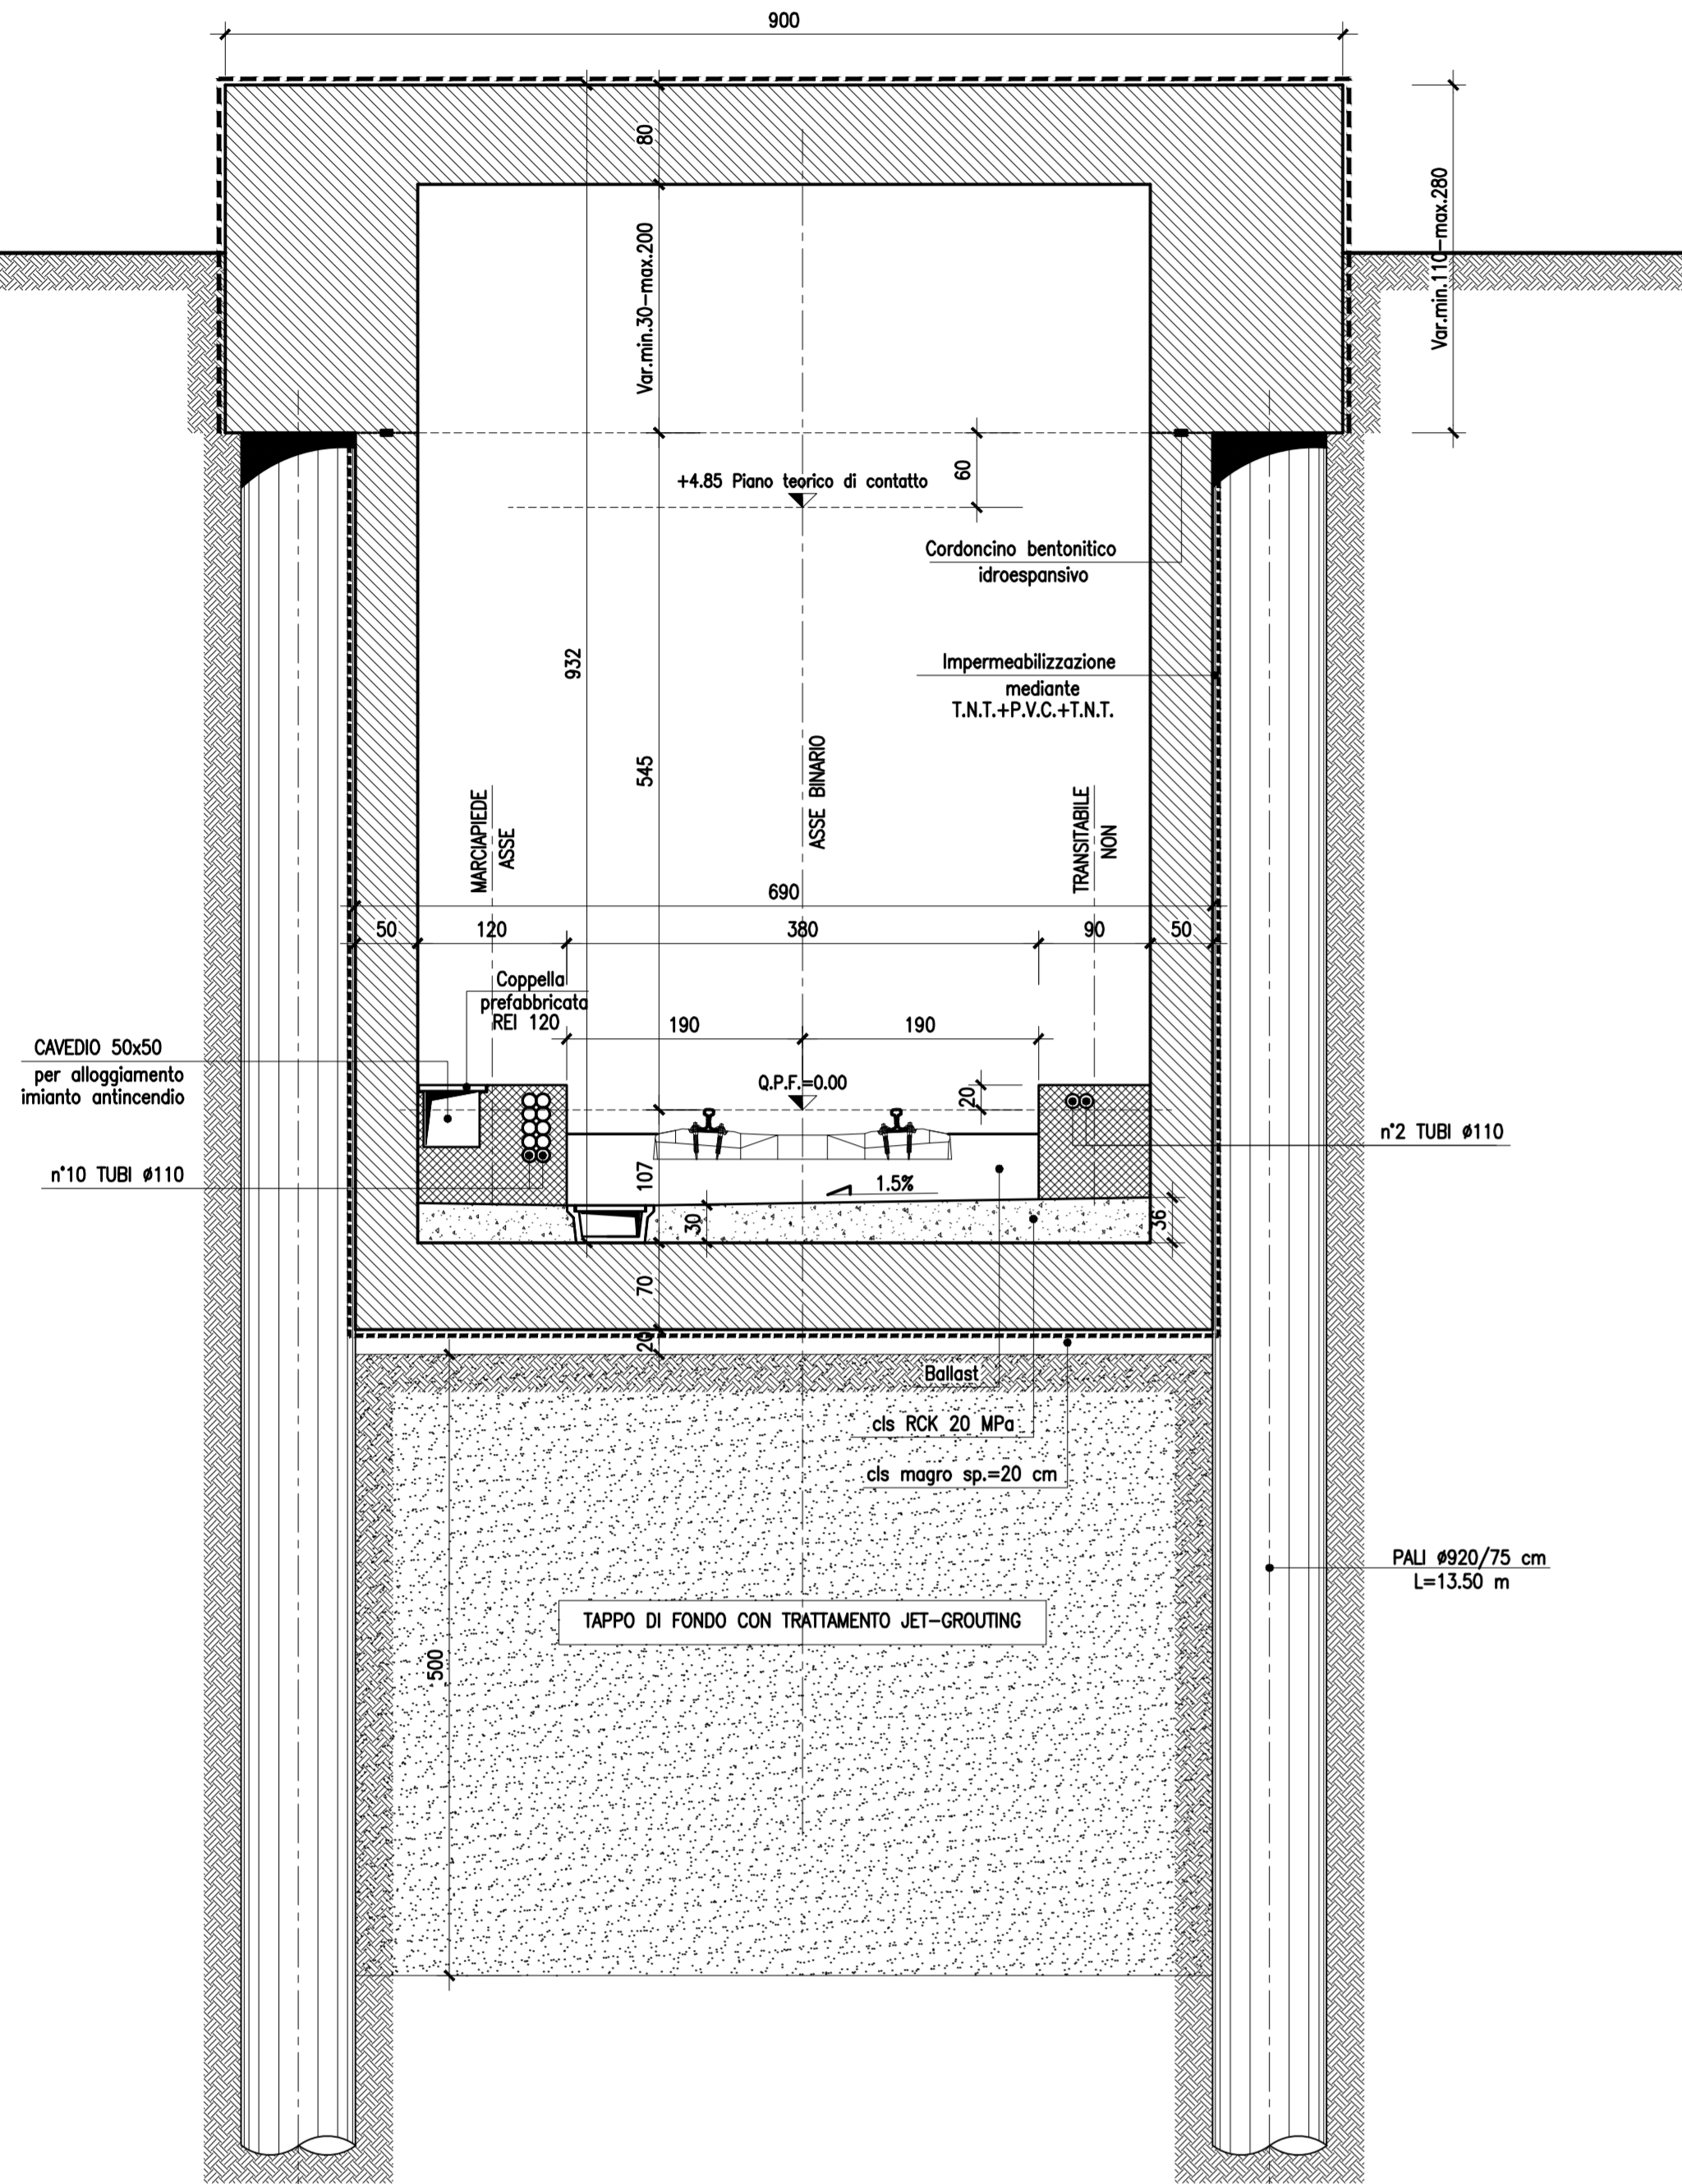


SEZIONE TIPO da Progr.3+872.11 a Progr.3+932.77
-Scala 1:50-

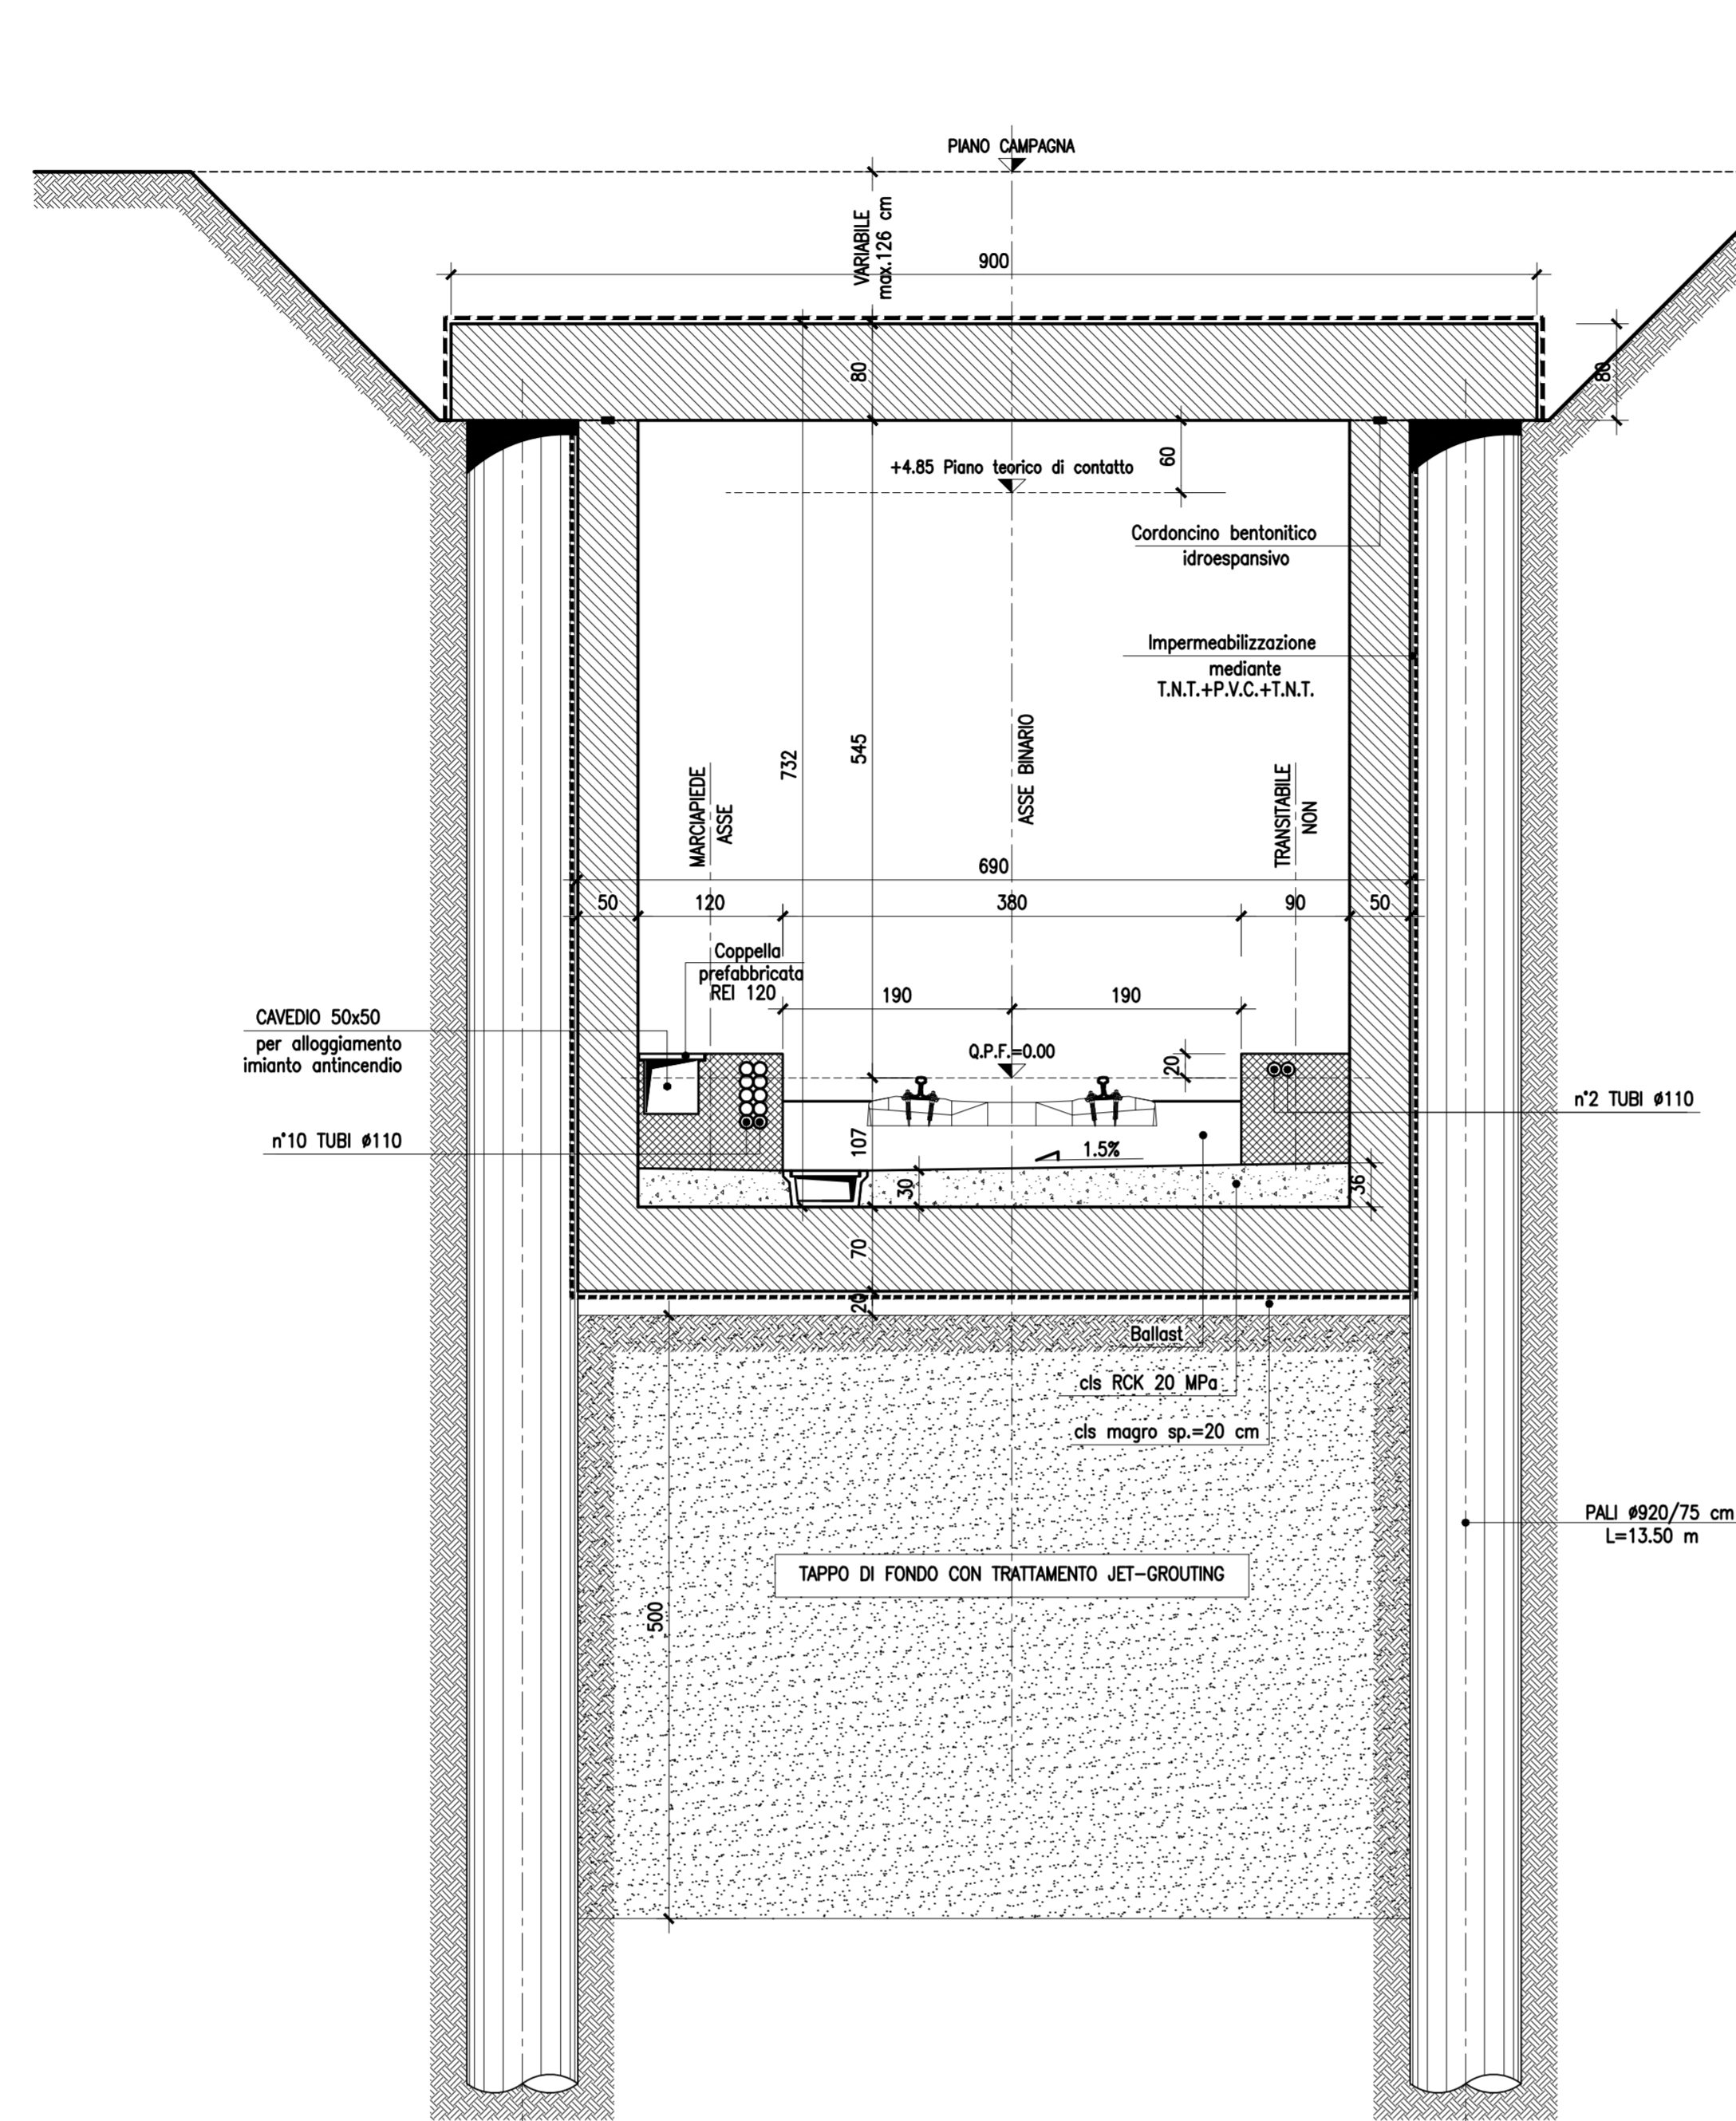


SEZIONE TIPO da Progr.3+932.77 a Progr.3+997.37
-Scala 1:50-

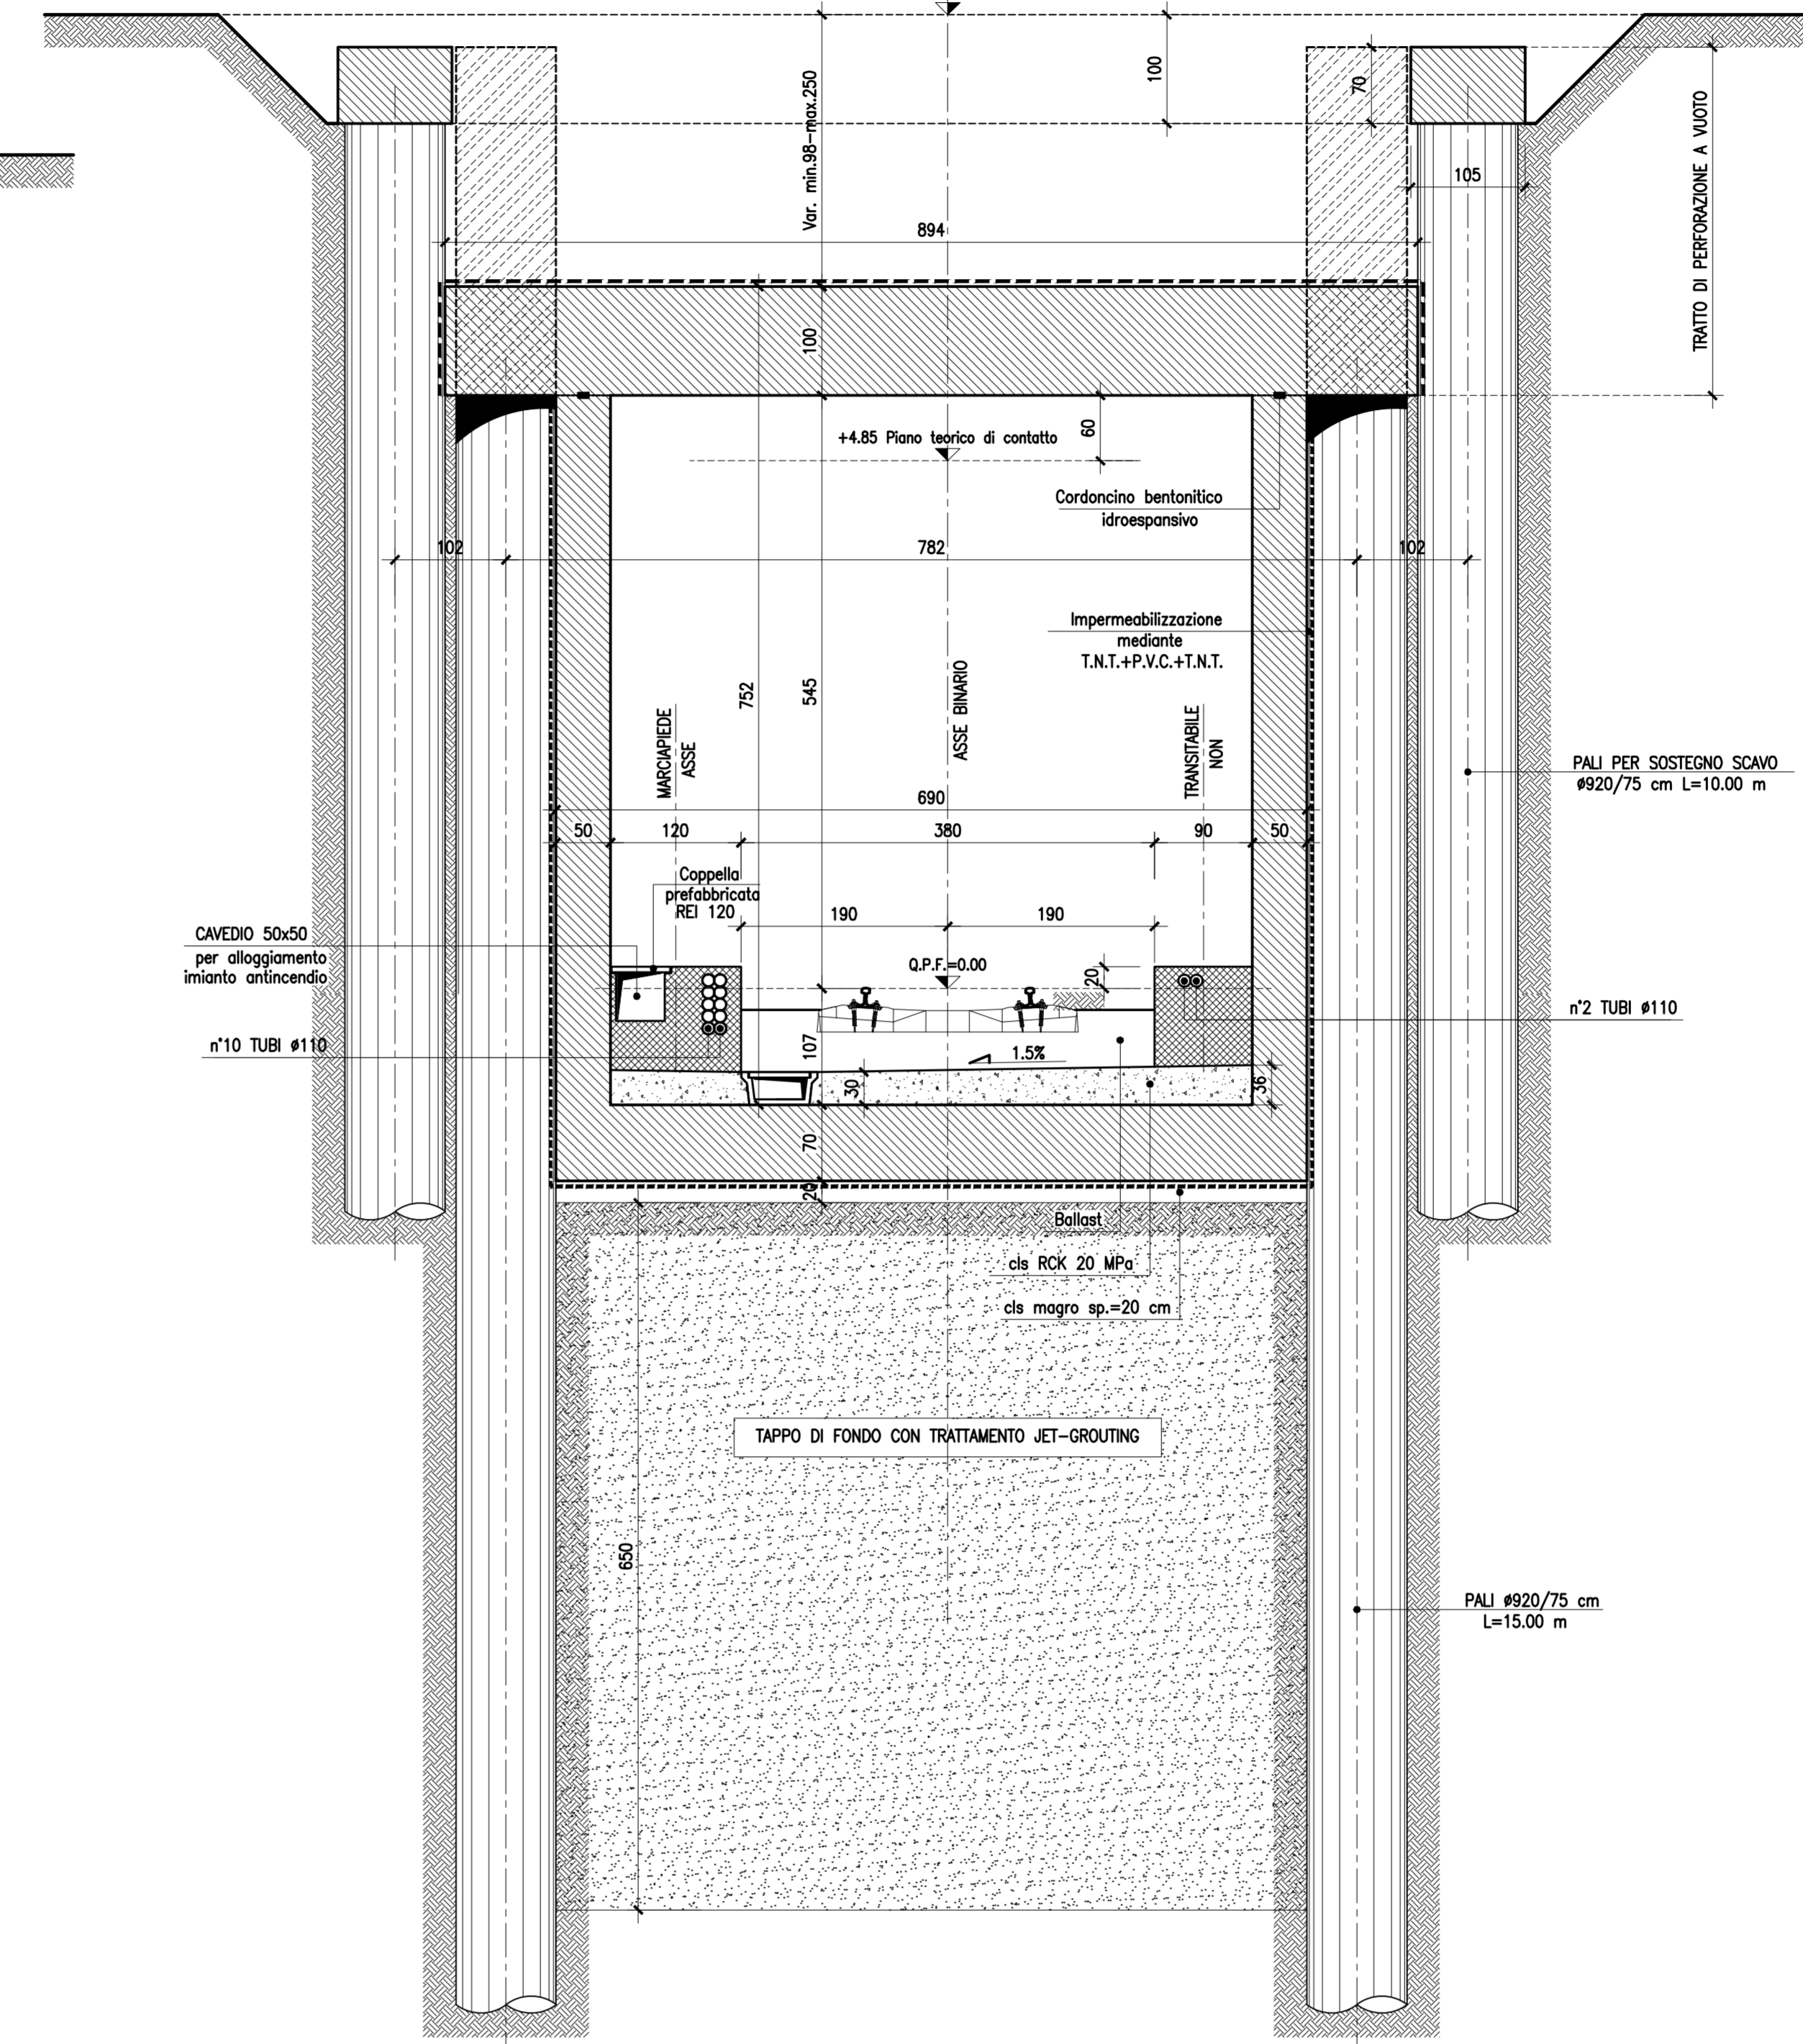


SEZIONE TIPO "1A"-Scala 1:50
PIANTA DISPOSIZIONE TAPPO DI FONDO-Scala 1:50

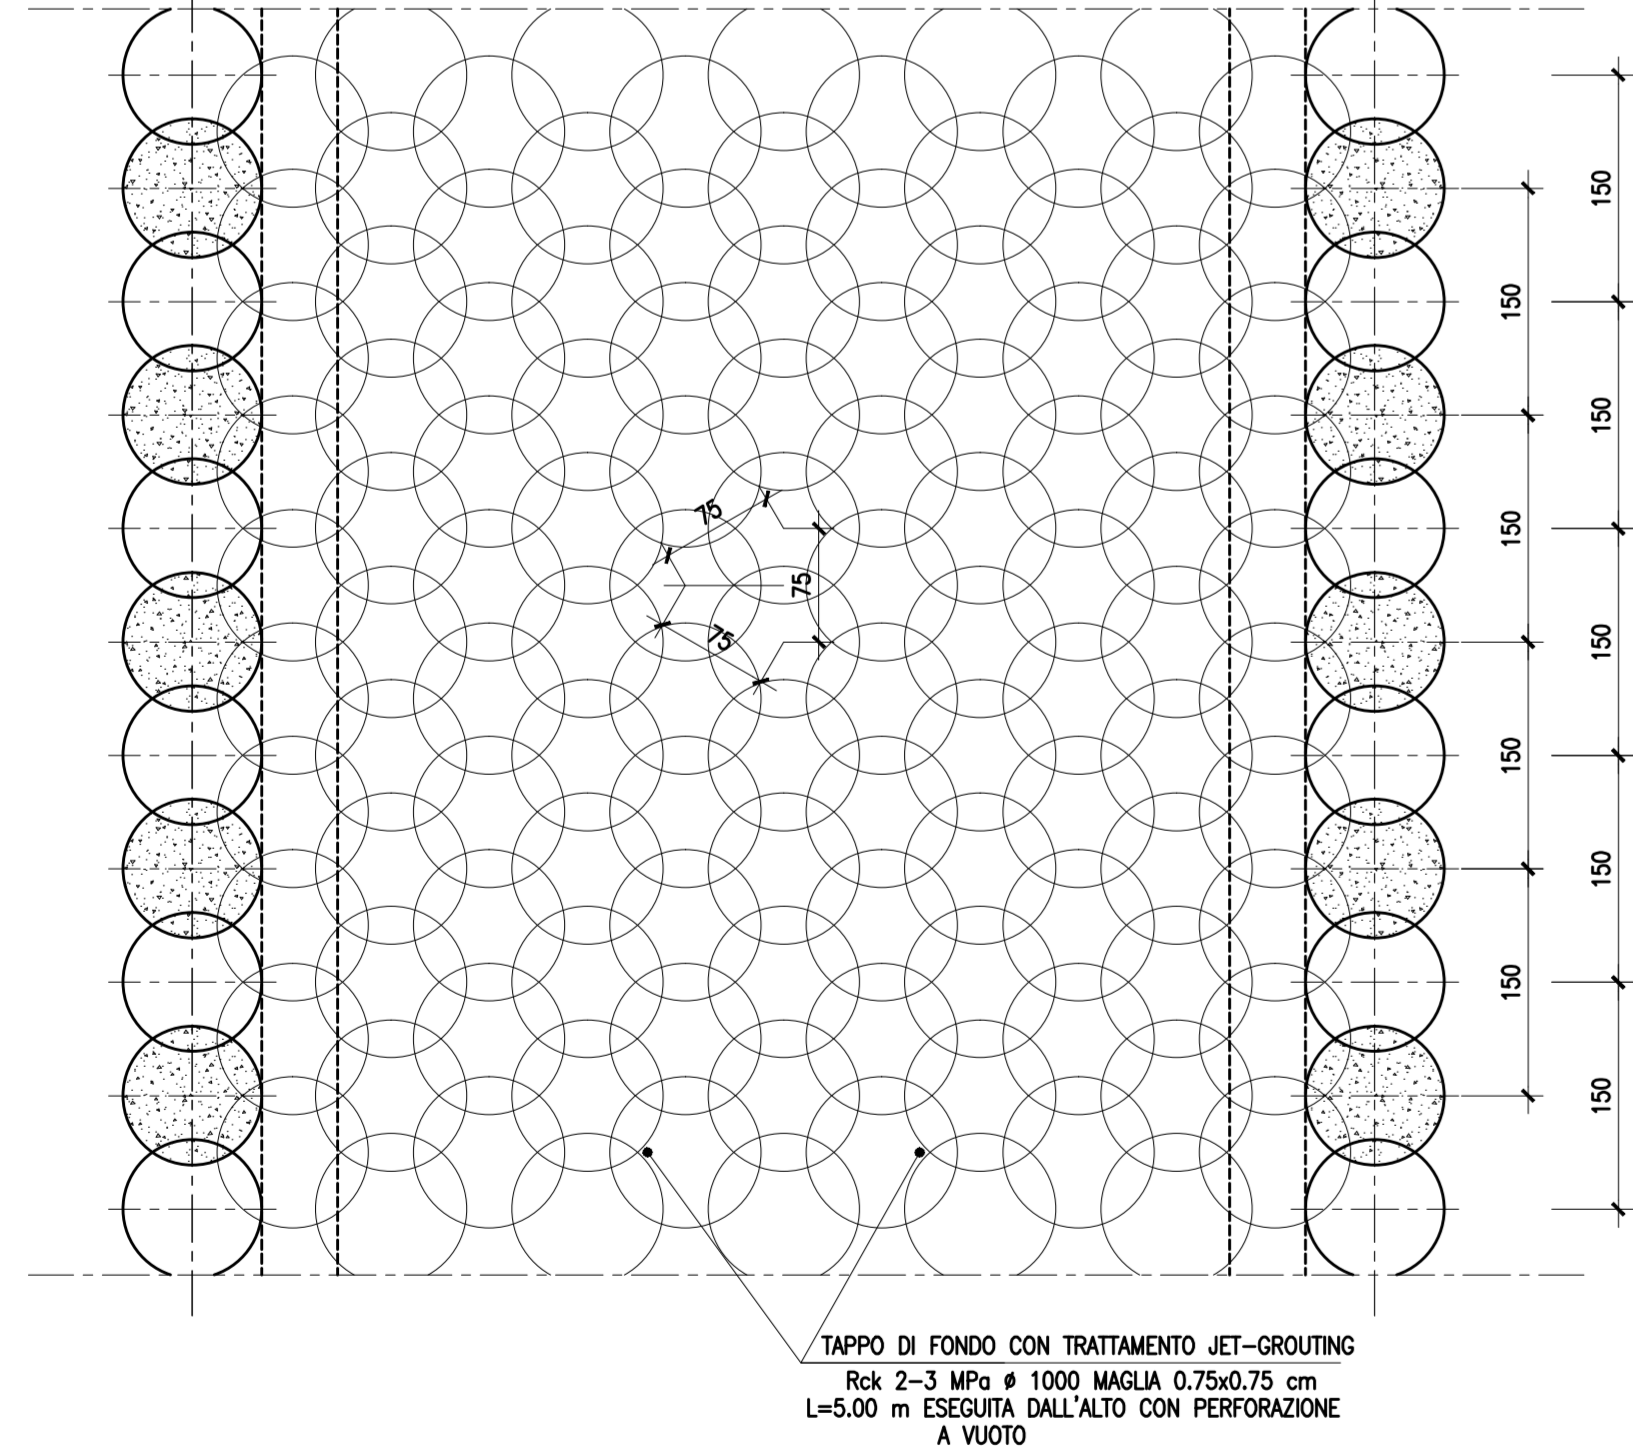

SEZIONE TIPO "1B"-Scala 1:50
PIANTA DISPOSIZIONE TAPPO DI FONDO-Scala 1:50

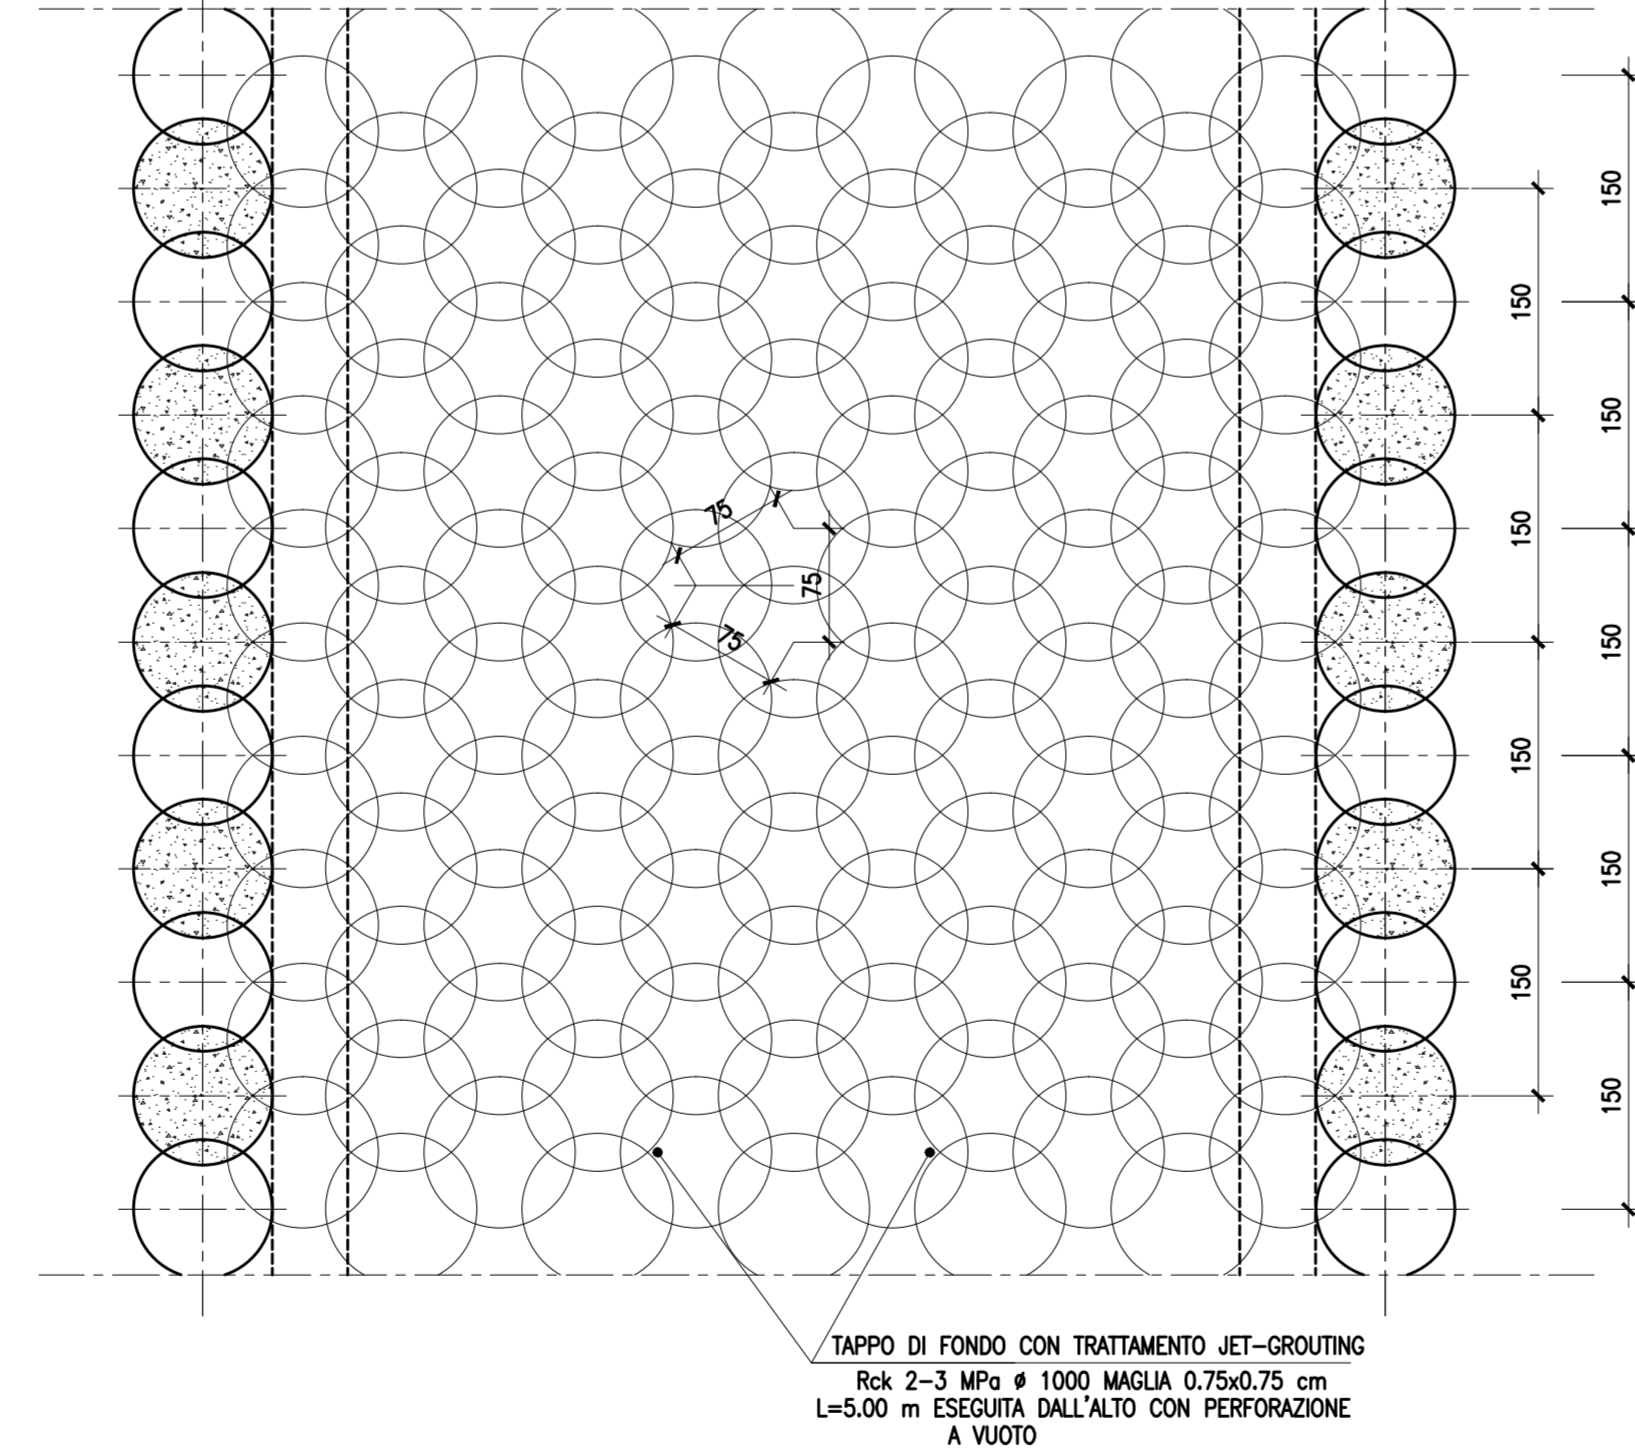

SEZIONE TIPO "2"-Scala 1:50
PIANTA DISPOSIZIONE TAPPO DI FONDO-Scala 1:50

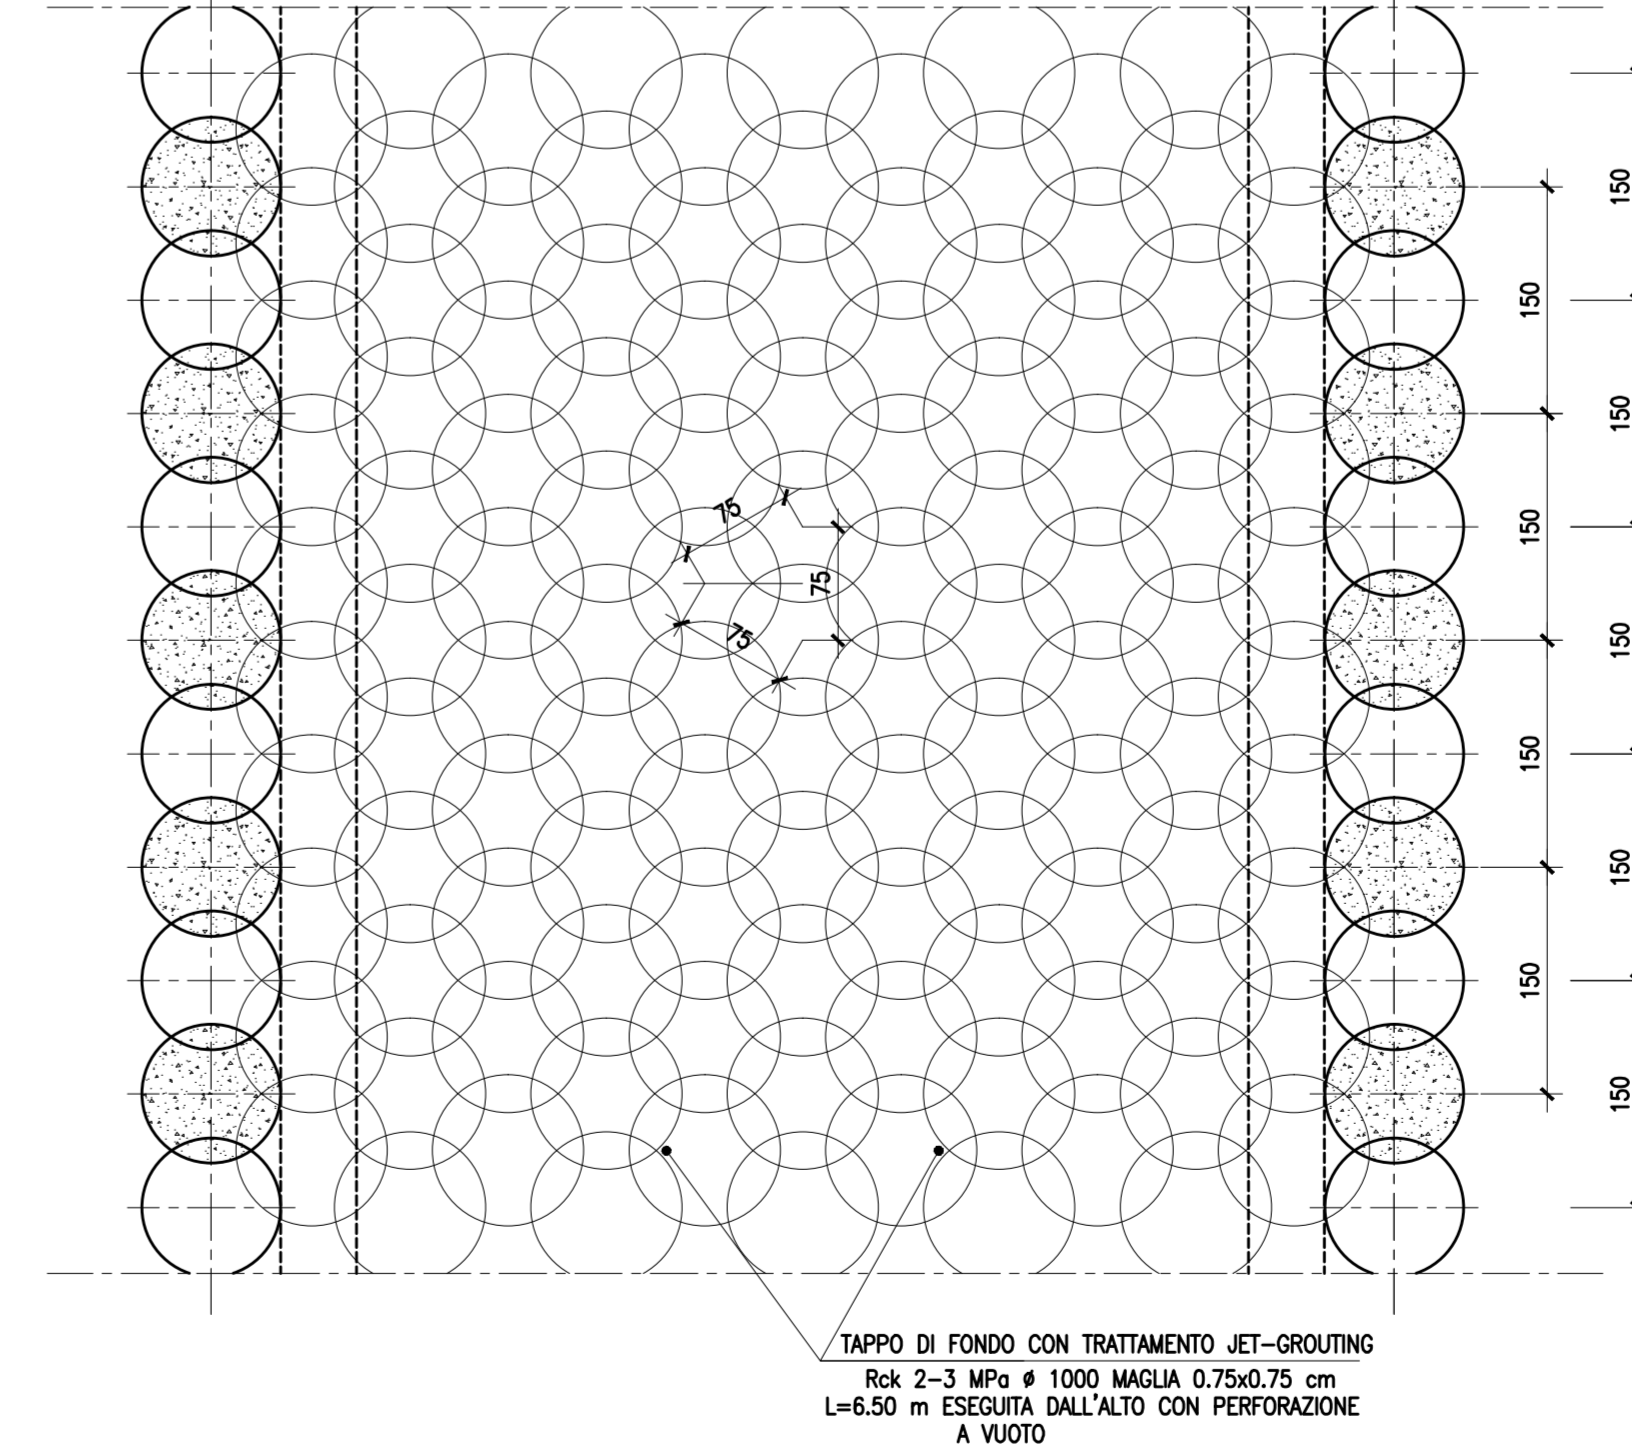

COMUNE DI PALERMO

COMMITTENTE: RFI RETE FERROVIARIA ITALIANA GRUPPO FERROVIE DELLO STATO

DIREZIONE LAVORI: ITALFERR GRUPPO FERROVIE DELLO STATO

IMPRESA ESECUTRICE: TECNIS

PROGETTO ESECUTIVO

PRIMO LOTTO FUNZIONALE CHIUSURA DELL'ANELLO FERROVIARIO IN SOTTERRANEO NEL TRATTO DI LINEA TRA LE STAZIONI DI PALERMO NOTARBARTOLO E GIACHERY E PROSEGUIMENTO FINO A POLITEAMA

OPERE CIVILI
SEZIONI TIPO
Sezione tipo galleria artificiale di linea tav. 1 di 2

COMMESSA LOTTO FASE ENTE TIPO DOC. OPERA/DISCIPLINA PROGR. REV. SCALA

RS72 01 EZZWB IF0001 002 D 1:50

PROGETTAZIONE: ATI (Associazione Temporanea d'Imprese)

PROGIN... (Capogruppo Mandataria)

sab (Mandante)

Rev.	Descrizione	Redatto	Data	Verificato	Data	Approvato	Data
A	Emissione	M. Perrino	22.02.10	R. Piccirilli	23.02.10	S. Esposito	23.02.10
B	Emissione a seguito istruttoria Italferr	C. Di Siero	06.08.10	R. Piccirilli	06.08.10	S. Esposito	06.08.10
C	Revisione interna	C. Di Siero	16.10.10	R. Piccirilli	16.10.10	S. Esposito	16.10.10
D	Emissione a seguito istruttoria Italferr	C. Di Siero	19.09.11	R. Piccirilli	20.09.11	S. Esposito	20.09.11

File: 932-01_02-10B-0001-002.D