




# COMUNE DI PALERMO

AREA GESTIONE DEL TERRITORIO  
SETTORE OPERE PUBBLICHE E MANUTENZIONE  
SERVIZIO PROTEZIONE CIVILE E SICUREZZA

## ZONIZZAZIONE DELLE AREE DI PROTEZIONE CIVILE

CARTA GENERALE - PALERMO CENTRO

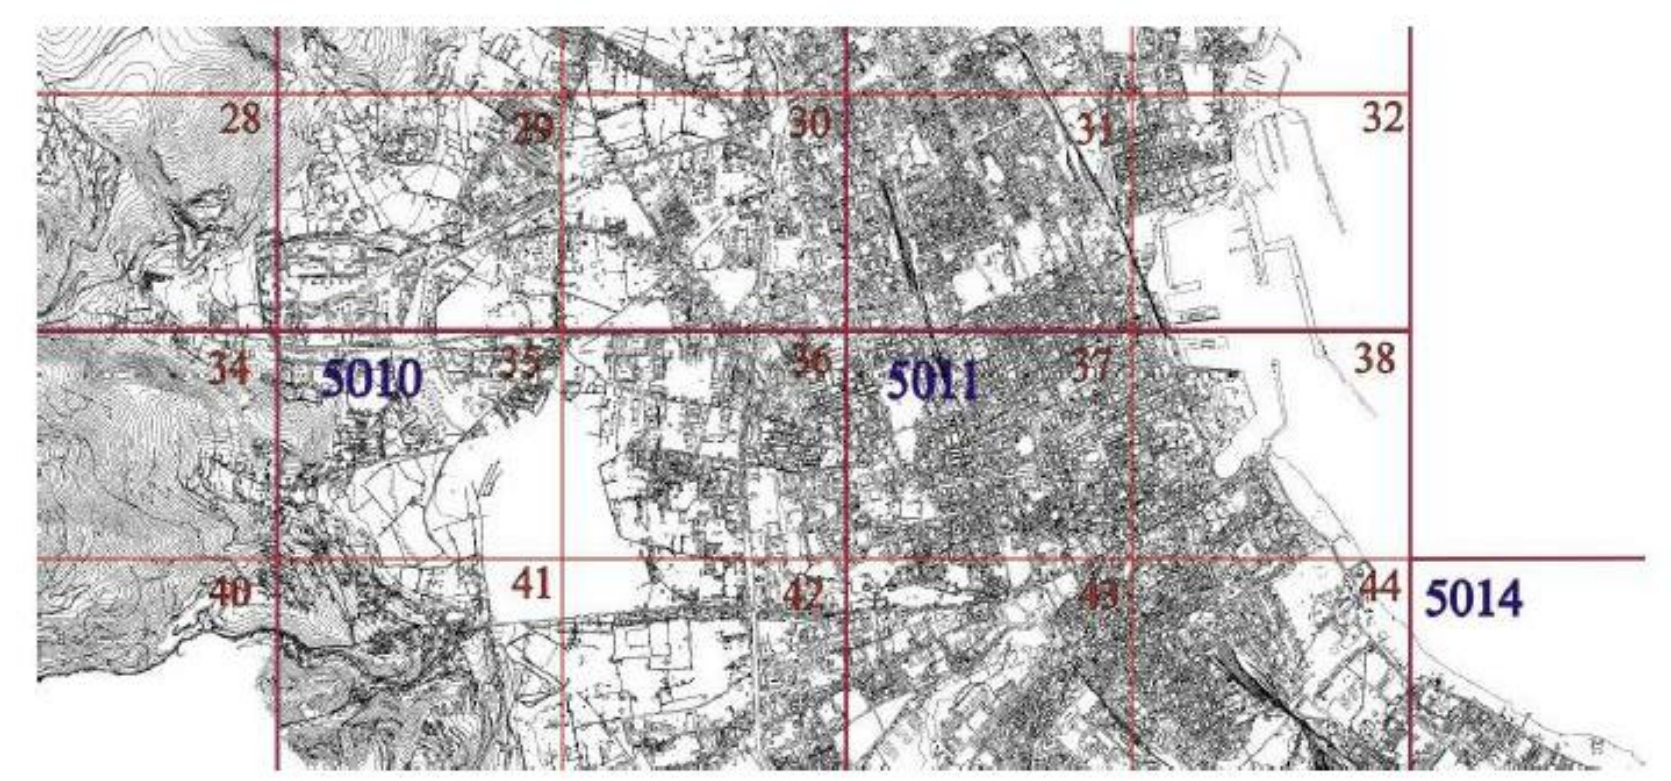

GRUPPO DI LAVORO
Arch. F. MEREU
Arch. A. CALI'
Geom. R. VERGA
Geom. G. FONTANA

GRUPPO DI LAVORO ESTERNO
Prof. Dott. G. GIUNTA (Consulente)
Ing. G. MARGIOTTA (Consulente)
Dott.ssa A. GIORGIANNI (Consulente)
Prof. Ing. G. FRENI (Consulente)

ASSOCIAZIONE INGEGNERI di PROTEZIONE CIVILE Prov. PA  
OO.VV. di PROTEZIONE CIVILE del Comune di Palermo

REVISIONE n. \_\_\_\_\_ del \_\_\_\_\_

IL RESPONSABILE DEL PROCEDIMENTO  
Arch. F. Mereu

IL DIRIGENTE  
Arch. Nicola Di Bartolomeo

### LEGENDA

- AT\_\_\_ AREE DI ATTESA POPOLAZIONE
- AC\_\_\_ AREE DI ACCOGLIENZA POPOLAZIONE
- AM\_\_\_ AREE DI AMMASSAMENTO SOCCORSI
- AM\_\_\_ AREE DI AMMASSAMENTO SOCCORSI COLONNA MOBILE V.V.F.
- VIABILITA' PRINCIPALE
- UNITA' TERRITORIALE OMOGENEA

R  
R  
E  
N  
O

