


### LEGENDA Impianti

	Valvola di intercettazione o sezionamento
	Riduttore 2° Stadio
	Allarme di reparto
	Numerazione prese
	Unità terminale in utenza pensile - Ossigeno
	Unità terminale in utenza pensile - Protossido
	Unità terminale in utenza pensile - Vuoto
	Unità terminale in cassetta a parete - Ossigeno
	Unità terminale in cassetta a parete - Protossido
	Unità terminale in cassetta a parete - Aria Medica
	Unità terminale in cassetta a parete - Vuoto
	Unità terminale in cassetta a parete - Aria motrice
	Colonne montanti O <sub>2</sub> e V
	Tubazione Vuoto
	Tubazione Ossigeno
	Tubazione Protossido
	Tubazione Aria medicale
	Tubazione Evacuazione gas

## REGIONE SICILIANA COMUNE DI PALERMO ISTITUTO SPERIMENTALE ZOOTECNICO PER LA SICILIA

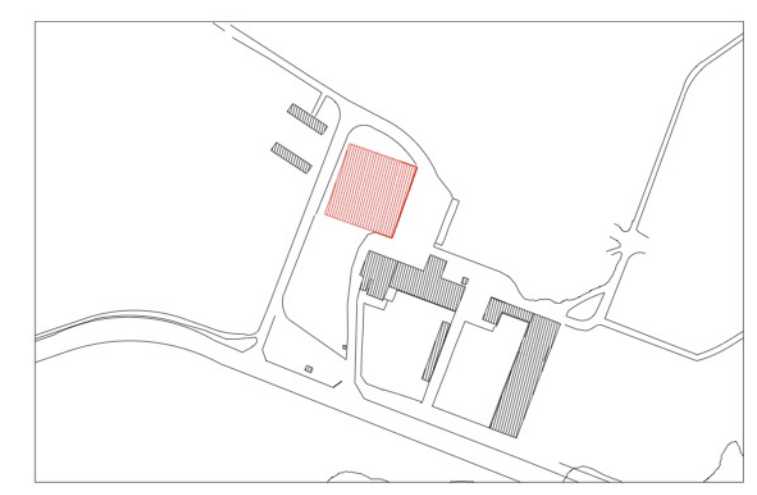

Oggetto:  
**PROGETTO DEFINITIVO DEI LAVORI DI RISTRUTTURAZIONE  
 DI UNA PORCILAIA ESISTENTE PER LA REALIZZAZIONE  
 DI UN ALLEVAMENTO DI SUINI – “ISTITUTO DI  
 SPERIMENTAZIONE PRECLINICA E MOLECULAR IMAGING”  
 PRESSO L’AZIENDA LUPARELLO DI PALERMO – ISTITUTO  
 SPERIMENTALE ZOOTECNICO PER LA SICILIA**

Il Tecnico incaricato		 il Commissario Straordinario (Giuseppe Russo)		
tav.	Titolo	N.	data	Revisione
Imp.01.07	Planimetria Gas medicali	01	10-09-12	Emissione
		02	22-11-12	Modifica distribuzione interna
Scala 1:100				