

FOTO 1



FOTO 2

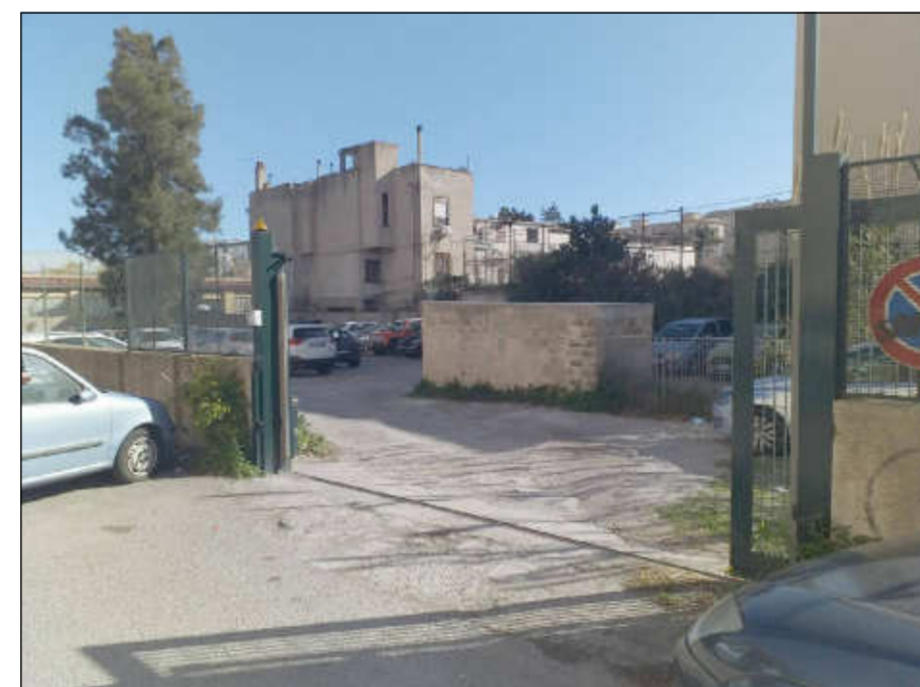


FOTO 3



FOTO 4



FOTO 5



FOTO 7



FOTO 6

CITTA' DI PALERMO

OSPEDALE GENERALE DI ZONA BUCCHERI LA FERLA FATEBENEFRAATELLI
 ISTANZA AI SENSI DELLA L.R. 65-81 ART.7 E SUCC. MM.E II.
 PROGETTO DEL REPARTO DI OSSERVAZIONE BREVE A SUPPORTO DEL
 PRONTO SOCCORSO ESISTENTE VIA MESSINA MARINE 197 N.C.T FG. 77
 PART. 422-434-424

REALIZZAZIONE DI UN PARCHEGGIO PRIVATO A SERVIZIO DELLA
 STRUTTURA OSPEDALIERA SITO IN VIA S. UFFIZIO ANGOLO VIA ANNA
 BUCCHERI LA FERLA - N.C.T. FG.64 PART. 284
 DITTA: PROVINCIA RELIGIOSA DI SAN PIETRO DELL'ORDINE
 OSPEDALIERO SAN GIOVANNI DI DIO FATEBENEFRAATELLI

IL PROGETTISTA



IL RAPPRESENTANTE LEGALE

[Handwritten signature]

Ospedale BUCCHERI - LA FERLA
 FATEBENEFRAATELLI
 VIA MESSINA MARINE n. 197
 90123 PALERMO
 Part. IVA 00894591007

A	STATO DI FATTO DELL'AREA DA DESTINARE A PARCHEGGIO E FOTO - SCALA 1:200
B	PROGETTO DELL'AREA DA DESTINARE A PARCHEGGIO - SCALA 1:200

PALERMO FEBBRAIO 2020