



Allegato alla proposta di delibera
n. 40 del 31/12/2013
Il Responsabile del Procedimento
Arch. Marcello Di Martino

CITTA' DI PALERMO

ALLEGATO A

“Rettifica alla Delibera di Consiglio Comunale n. 7/04 di Presa d’Atto – Errore in via Santicelli, 68”

- Stralcio da modificare della Variante Generale al P.R.G. di cui alla Delibera n.7/04;
- Stralcio modificato della Variante Generale al P.R.G. di cui alla Delibera n.7/04.

Assessorato alla Pianificazione Territoriale e Mobilità – Ing. Tullio Giuffrè

Il Dir. Coordinatore del Settore Pianificazione Territoriale e Mobilità – Dott.ssa Paola Di Trapani

Il Capo Area – Dott.ssa Paola Di Trapani

Errore in via Santicelli, 68

Tavola P2a 5012, quadrante I/9

Stralcio da modificare della Variante Generale al P.R.G. di cui alla delibera 07/2004

Mancata campitura a Netto Storico.




G

H

I

L

M

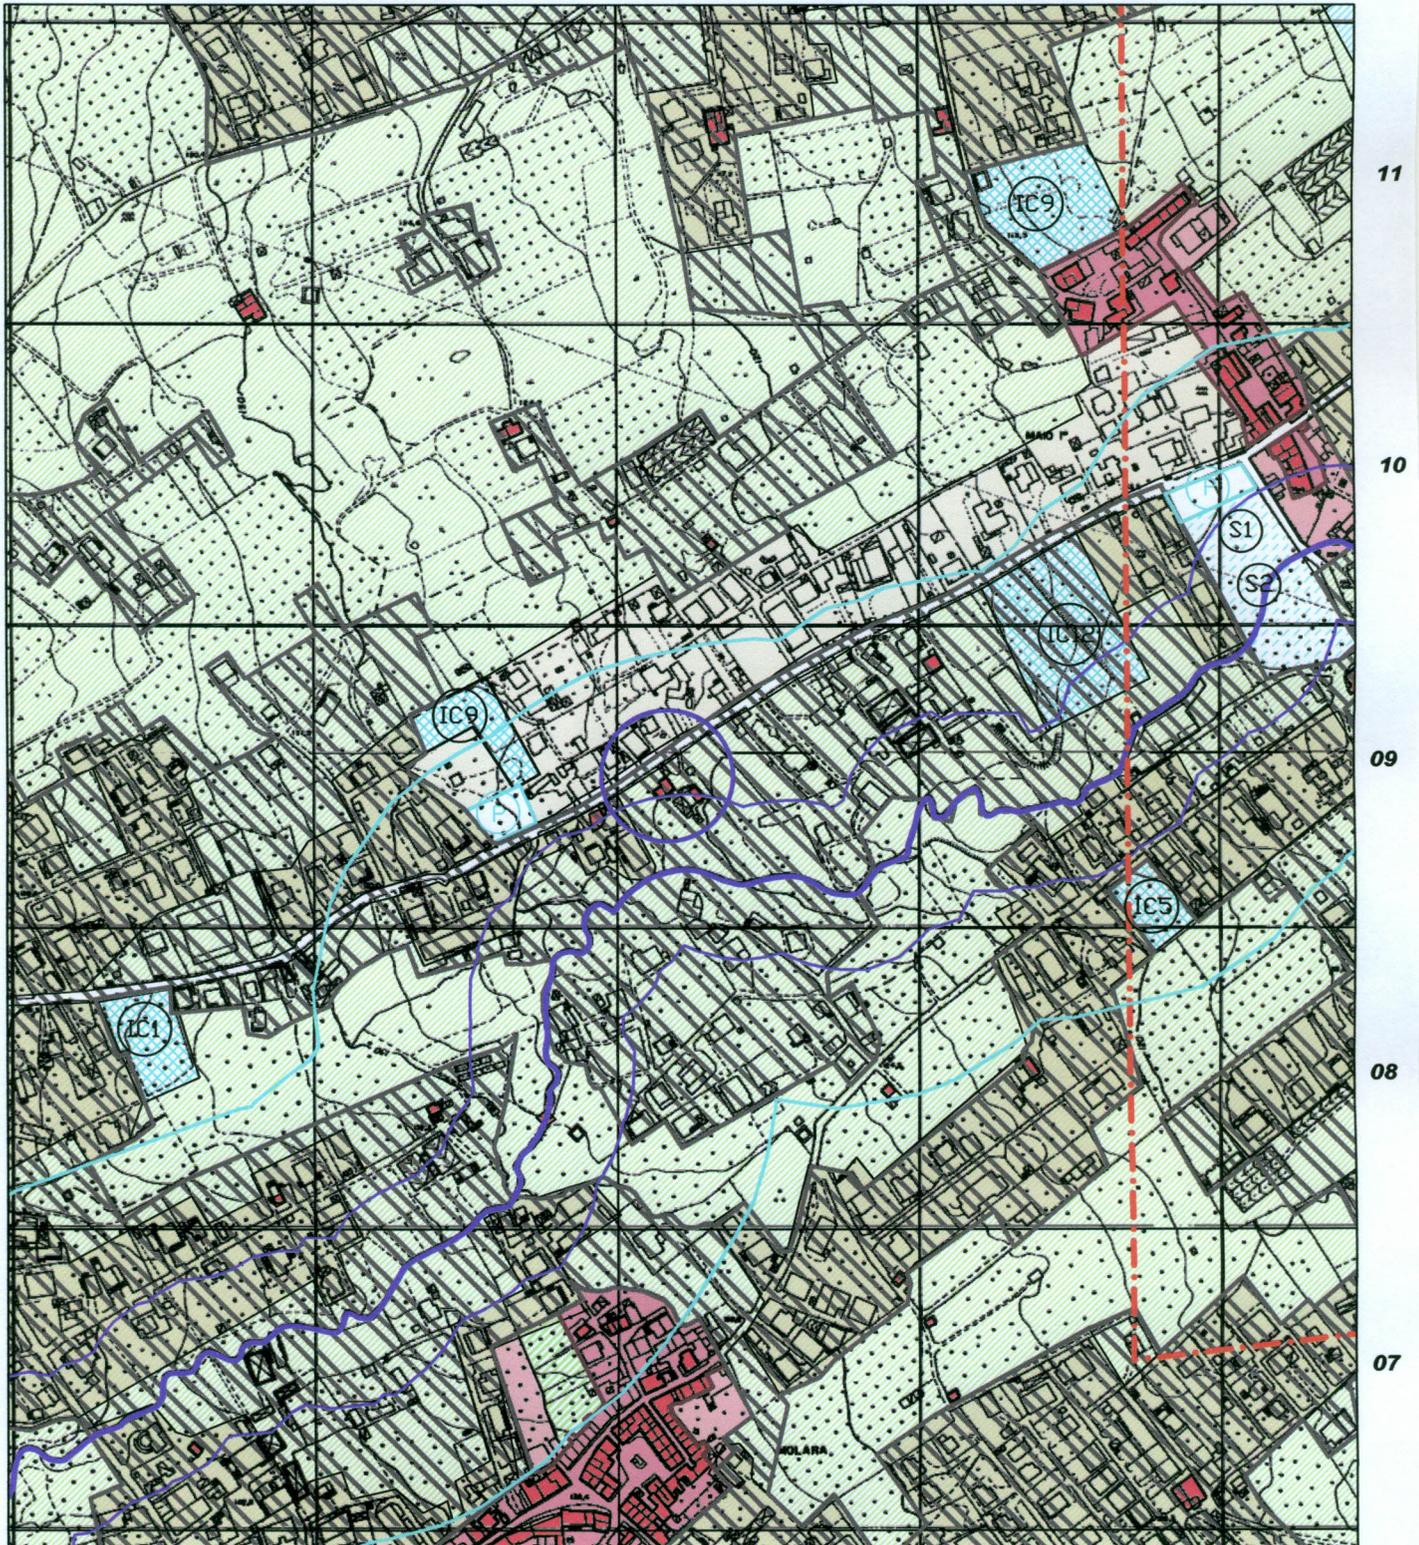

Correzione in via Santicelli, 68

Tavola P2a 5012, quadrante I/9

Stralcio modificato della Variante Generale al P.R.G. di cui alla delibera 07/2004

Mancata campitura a Netto Storico.



Manufatto interessato


G

H

I

L

M

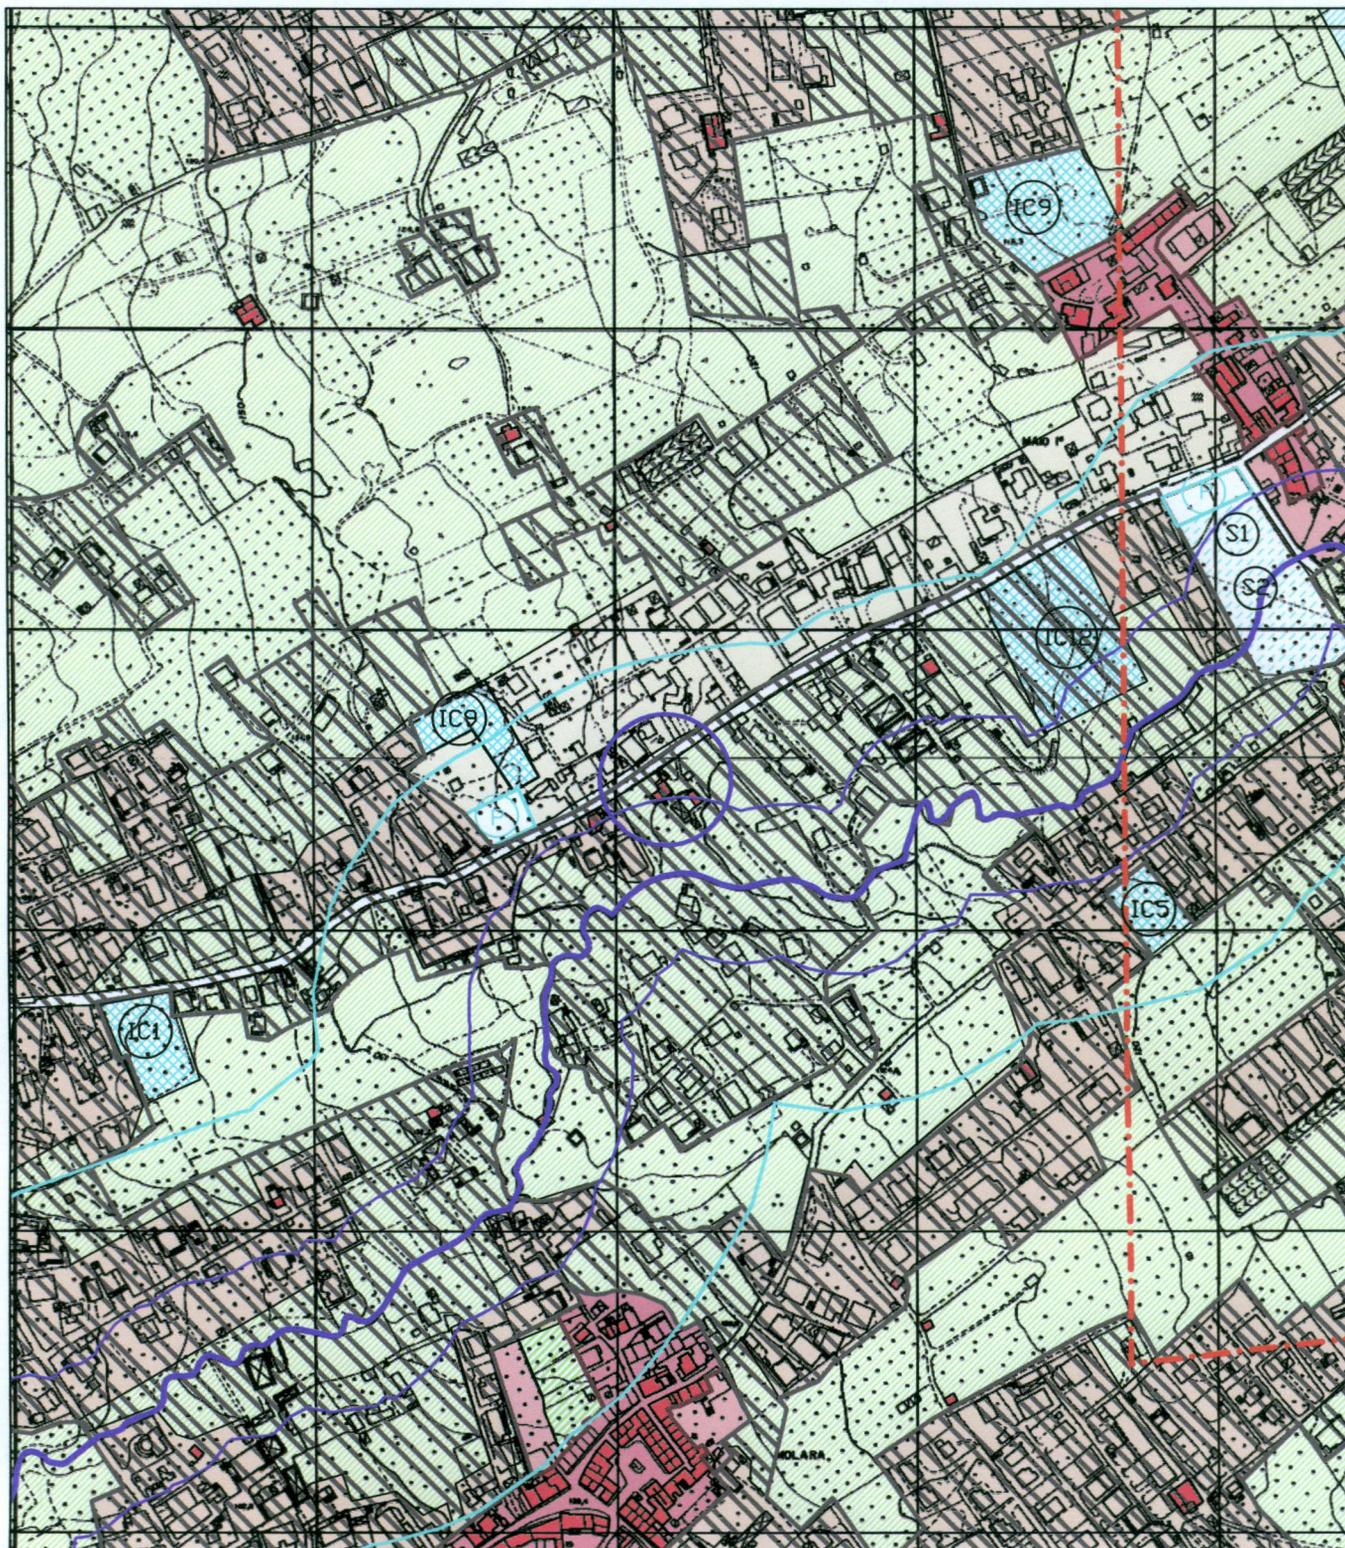

11

10

09

08

07

Errore in via Santicelli, 68

Tavola P2b 5012, quadrante I/9

Stralcio da modificare della Variante Generale al P.R.G. di cui alla delibera 07/2004

Mancata campitura a Netto Storico.



manufatto interessato

G

H

I

L

M



11

10

09

08

07

Correzione in via Santicelli, 68

Tavola P2b 5012, quadrante I/9

Stralcio modificato della Variante Generale al P.R.G. di cui alla delibera 07/2004

Mancata campitura a Netto Storico.



Manufatto interessato


G

H

I

L

M

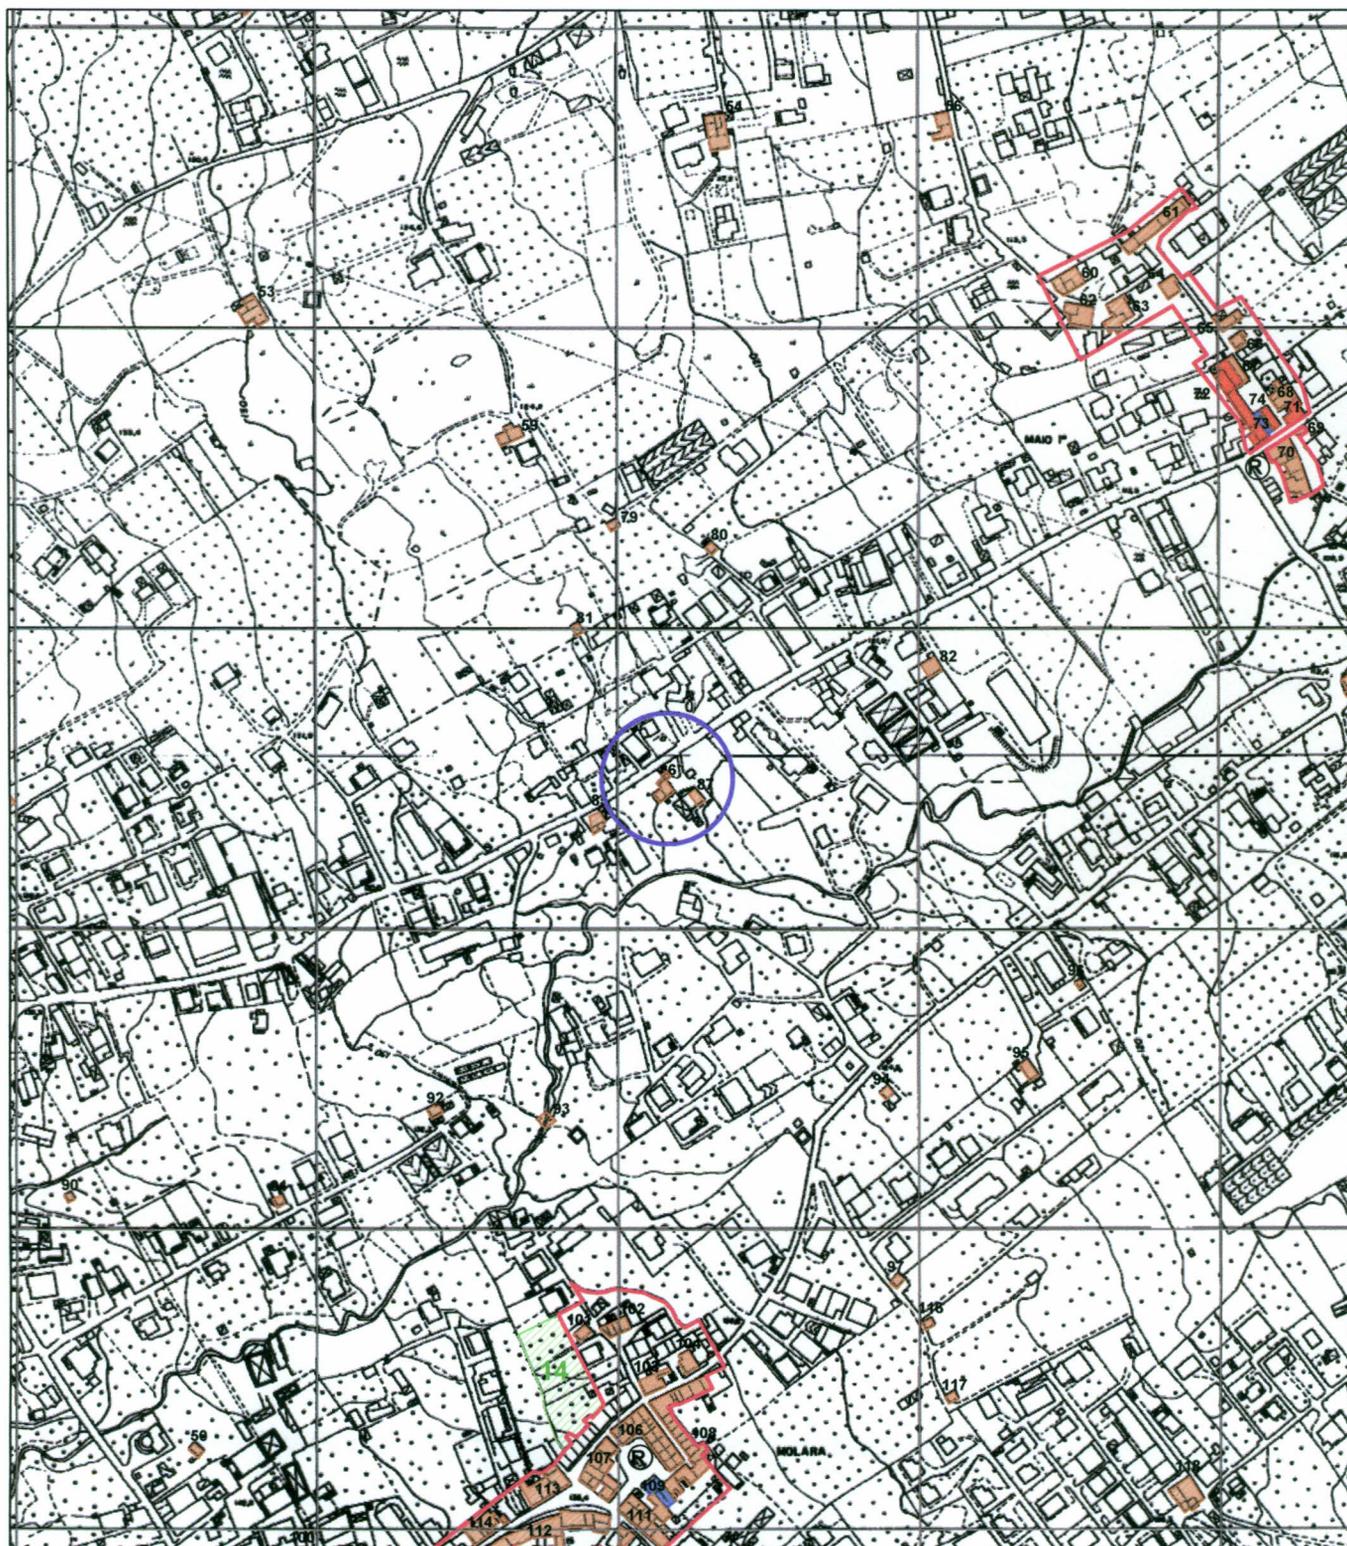

11

10

09

08

07