


VISTA ASSONOMETRICA

10 metri SCALA 1:100 TAV. P07

NUOVO COMPLESSO PARROCCHIALE  
**SANTA ROSA DA LIMA**  
 Fondo Petix, 26 - Cruillas - PALERMO

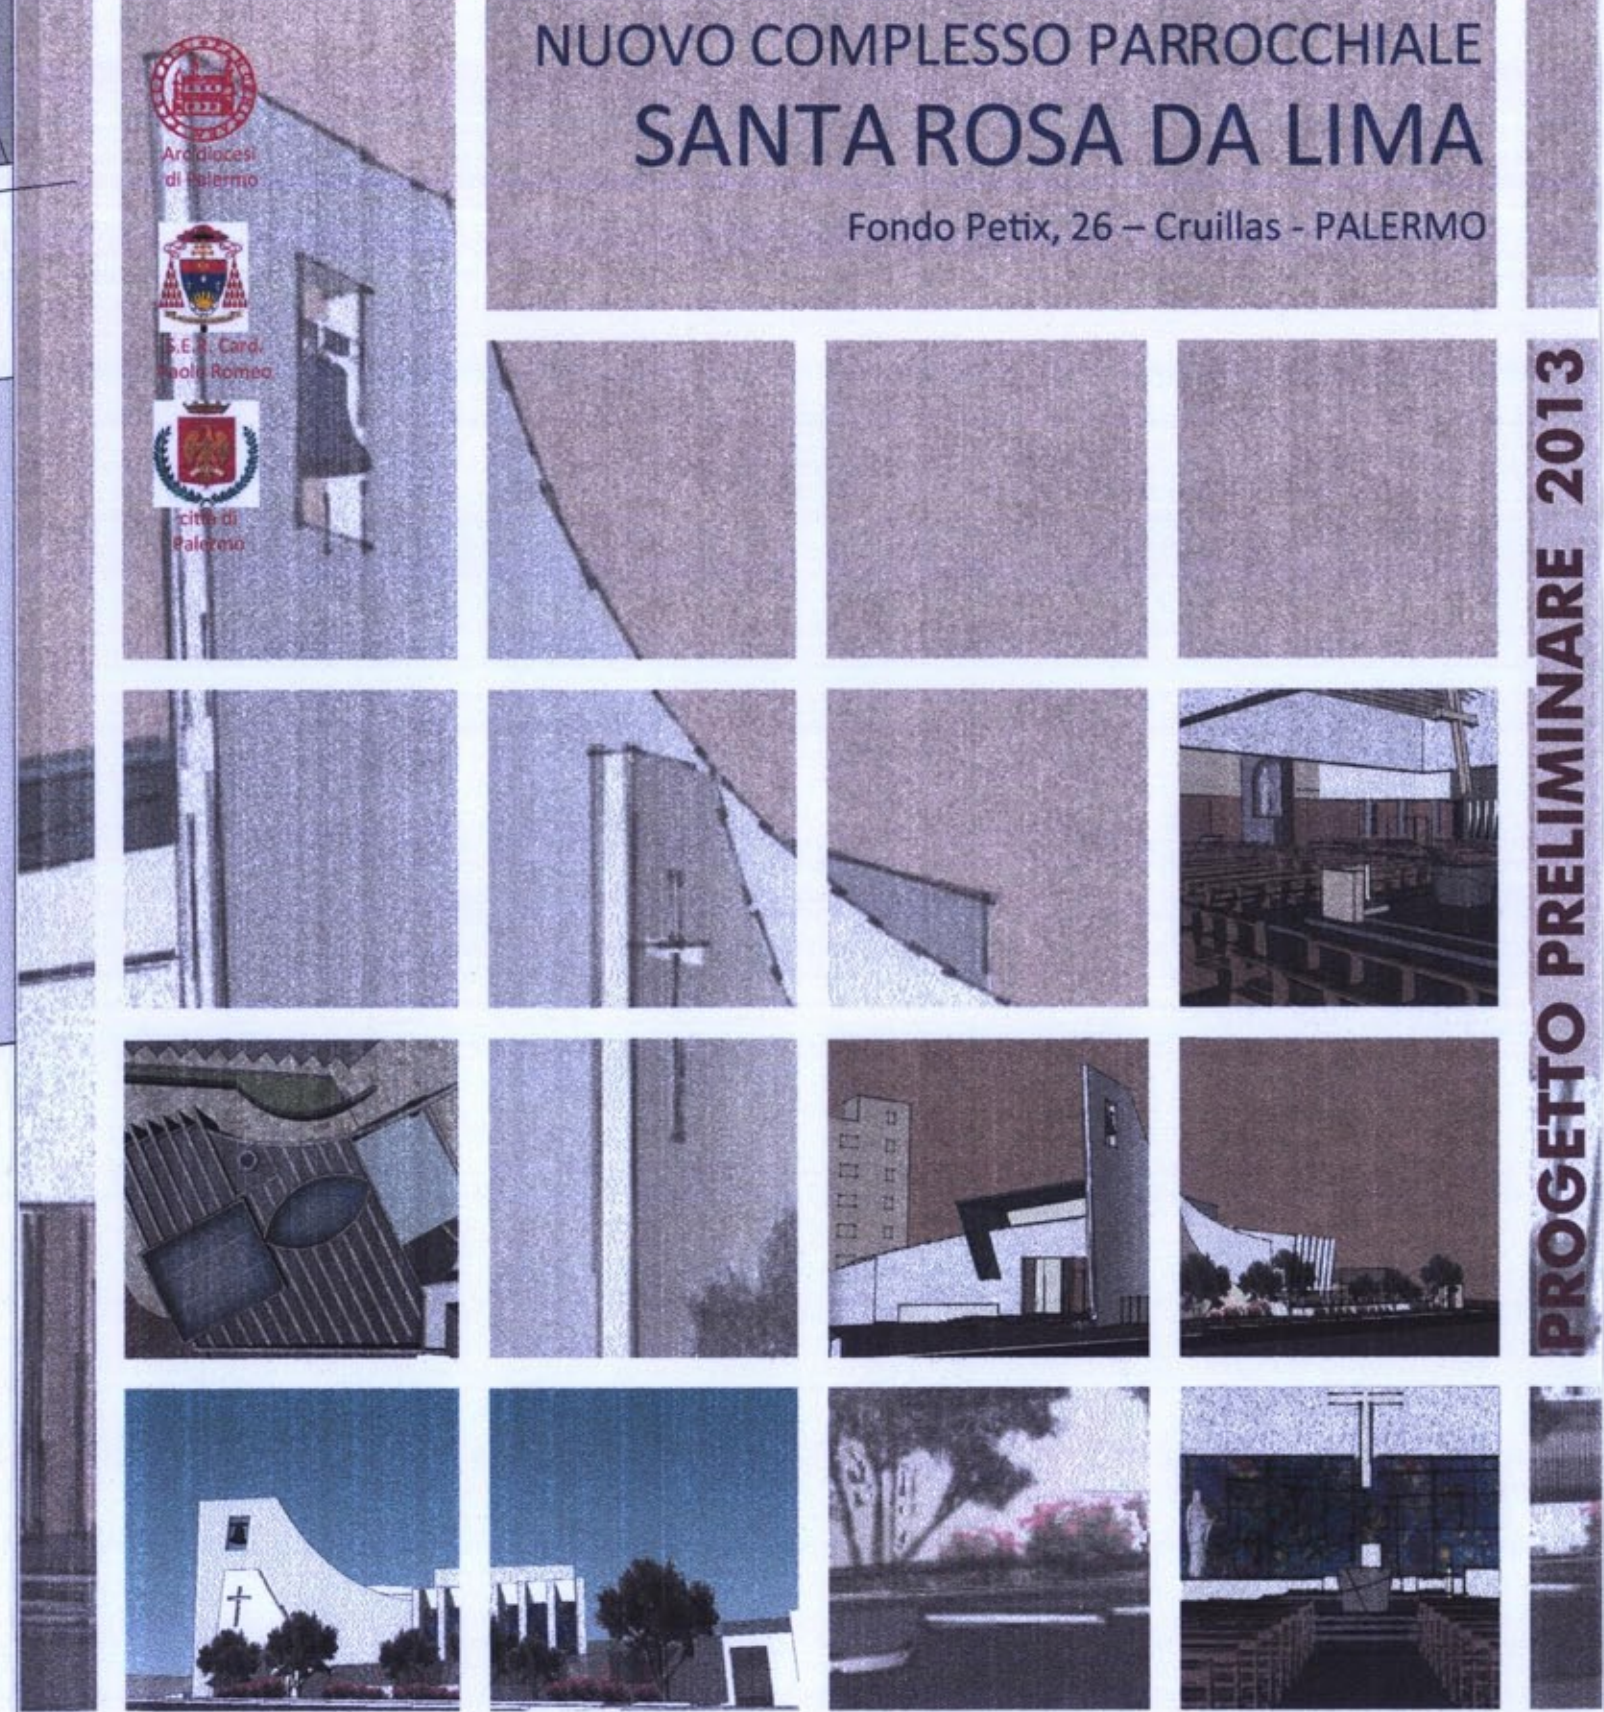

PROGETTO PRELIMINARE 2013

VISTA ASSONOMETRICA

P.C.P. 07

arch. Daniela Federico  
 ing. Cirio Trincastoli  
 Consulente liturgico: Fra' Pietro Sordi OFM

Parroco:  
 Don Giovanni Maggione  
 Consulente artistico: Prof. Vincenzo Gennaro