





COMUNE DI PALERMO  
SETTORE VERDE E TERRITORIO  
U.O. Parchi e riserve




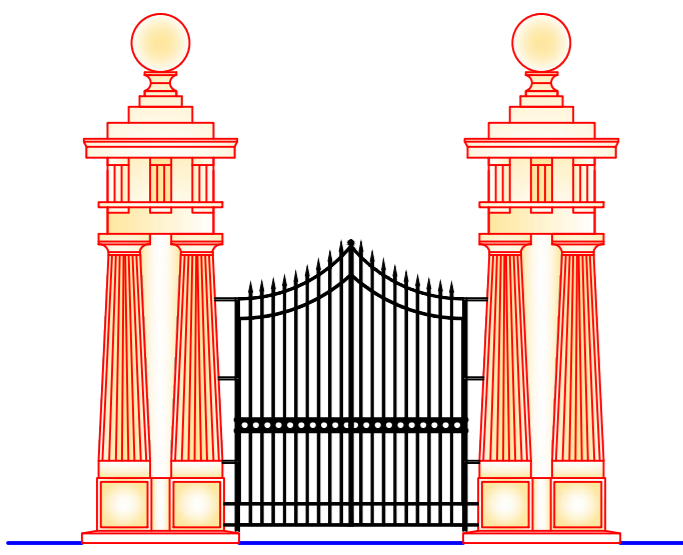


Razionalizzazione accesso al Parco della Favorita  
"ingresso Case Rocca"


| CODICE PROGETTO  | TAVOLA            | DATA  |
|--|-------------------|---|
| Elaborati Comuni   | Elaborato Grafico | Febbraio 2016                                 |
| GRUPPO DI PROGETTAZIONE<br>Coordinatore e responsabile del progetto: arch. O. Amara<br>Progettisti: arch. It. G. Amara, F. Caracciolo, S. Speciale |                   | TIMBRI - APPROVAZIONI                         |
|  |                   | IL DIRIGENTE<br>Dott. Agr. Domenico Musacchia |
| U.O. Parchi e Riserve: Arch. O. Amara, Arch. F. Caracciolo, Arch. S. Speciale  |                   |   |

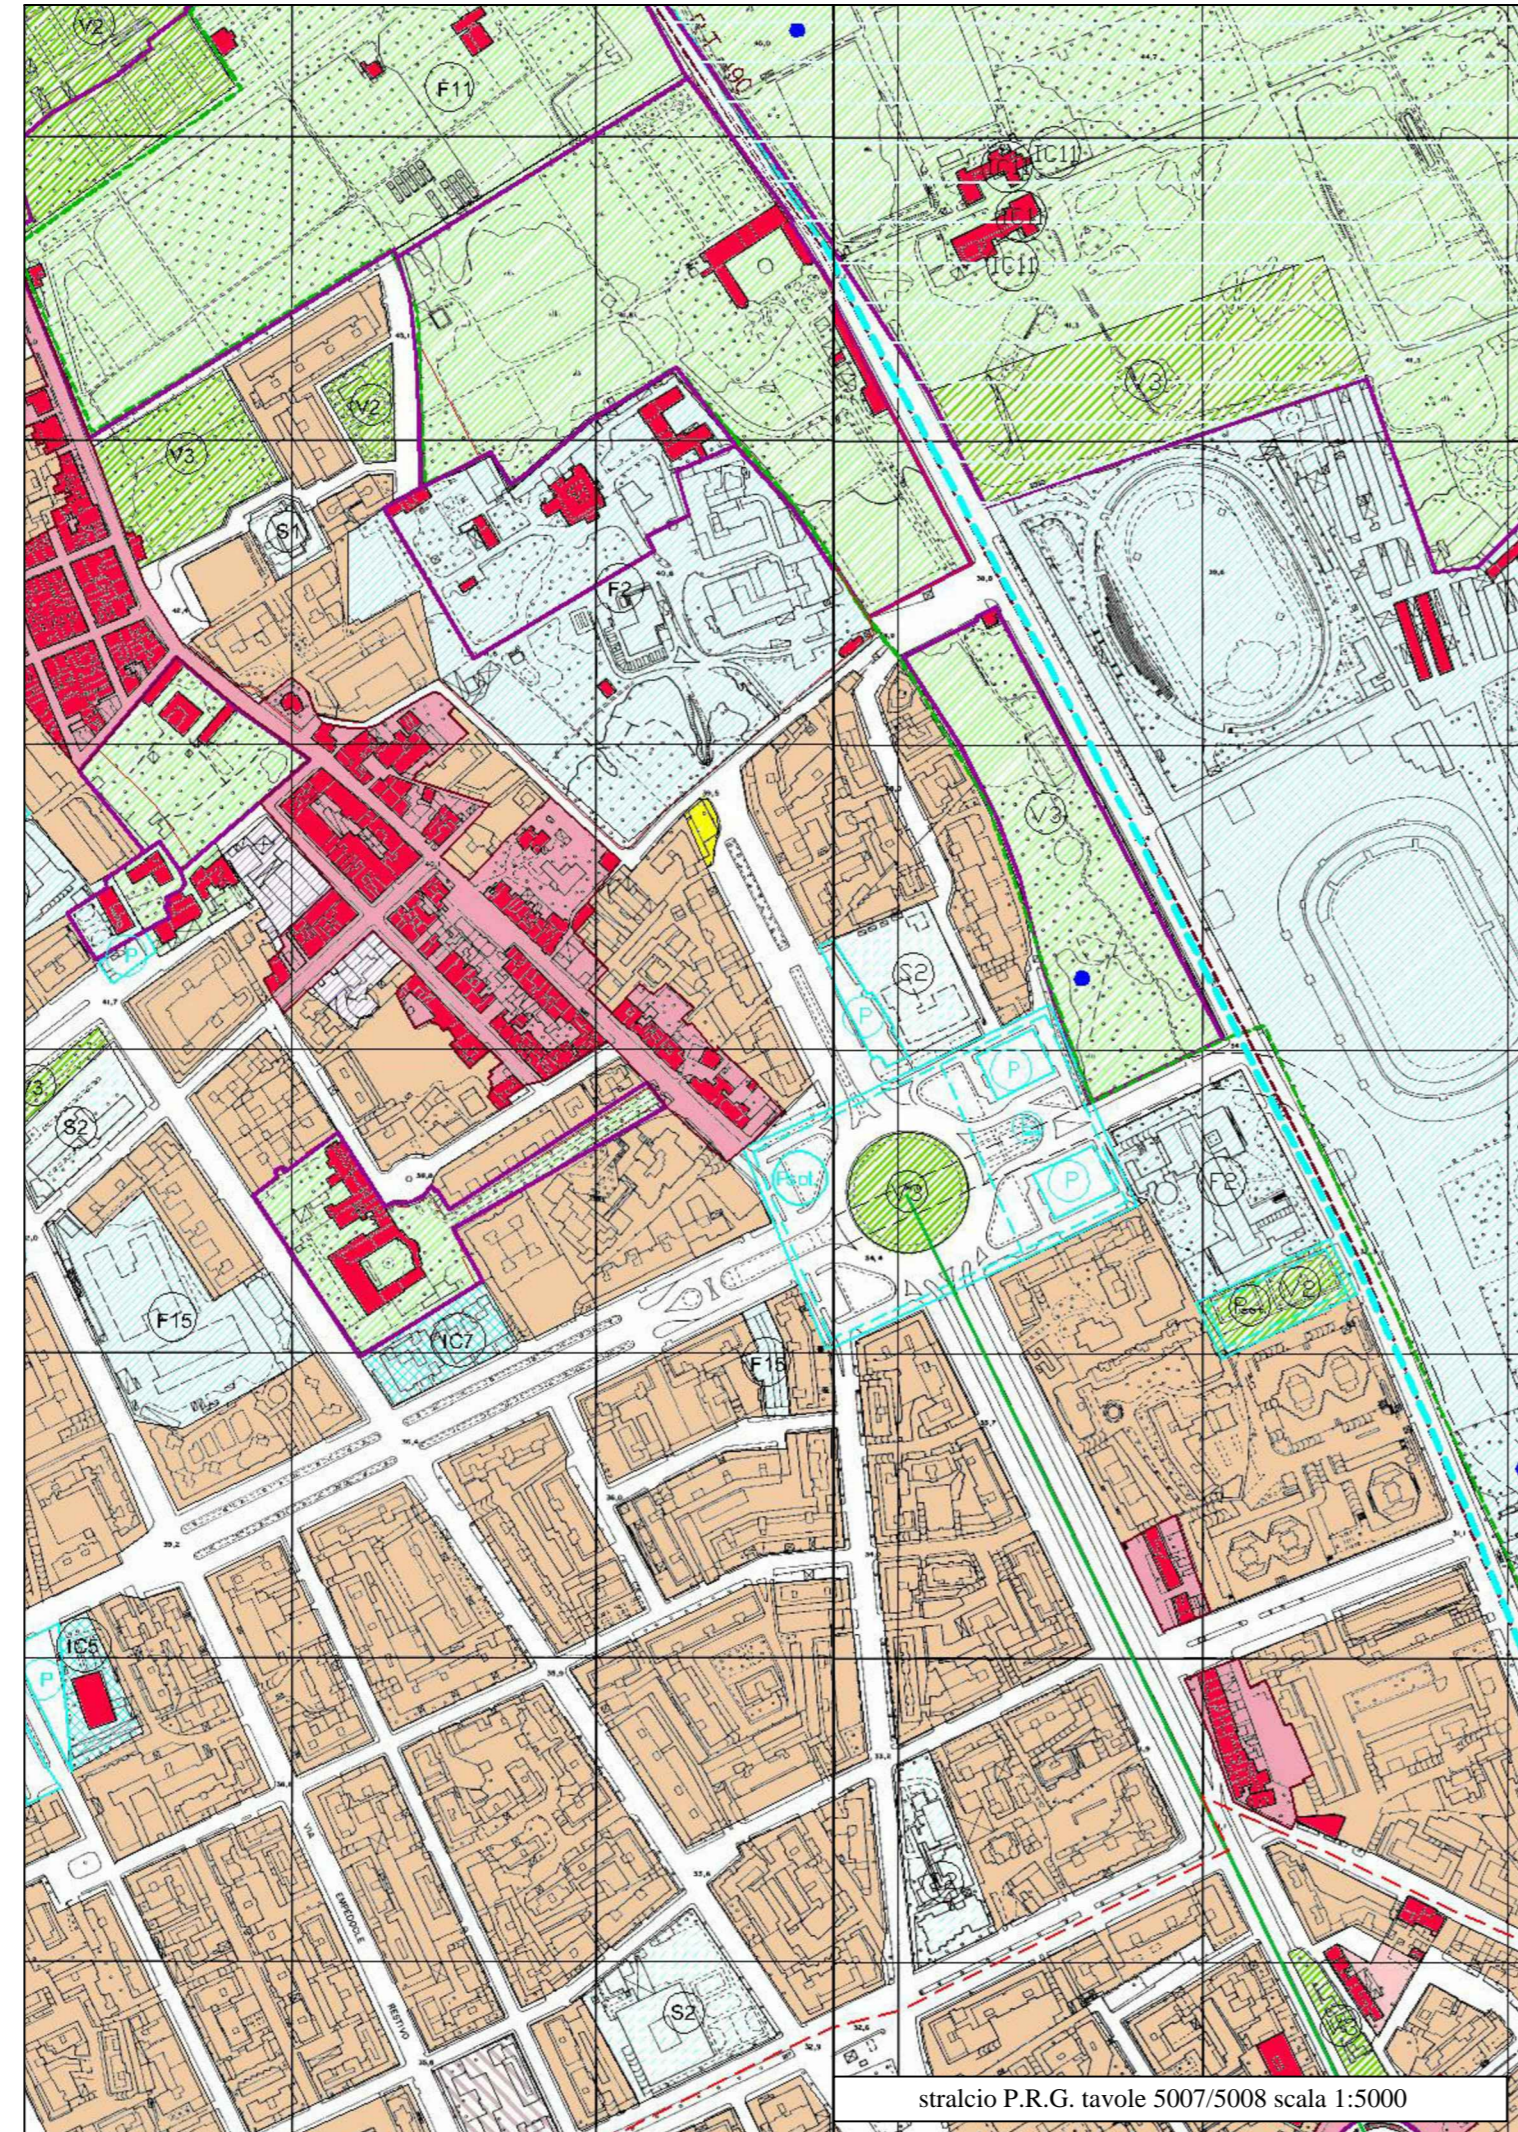

stralcio P.R.G. tavole 5007/5008 scala 1:5000

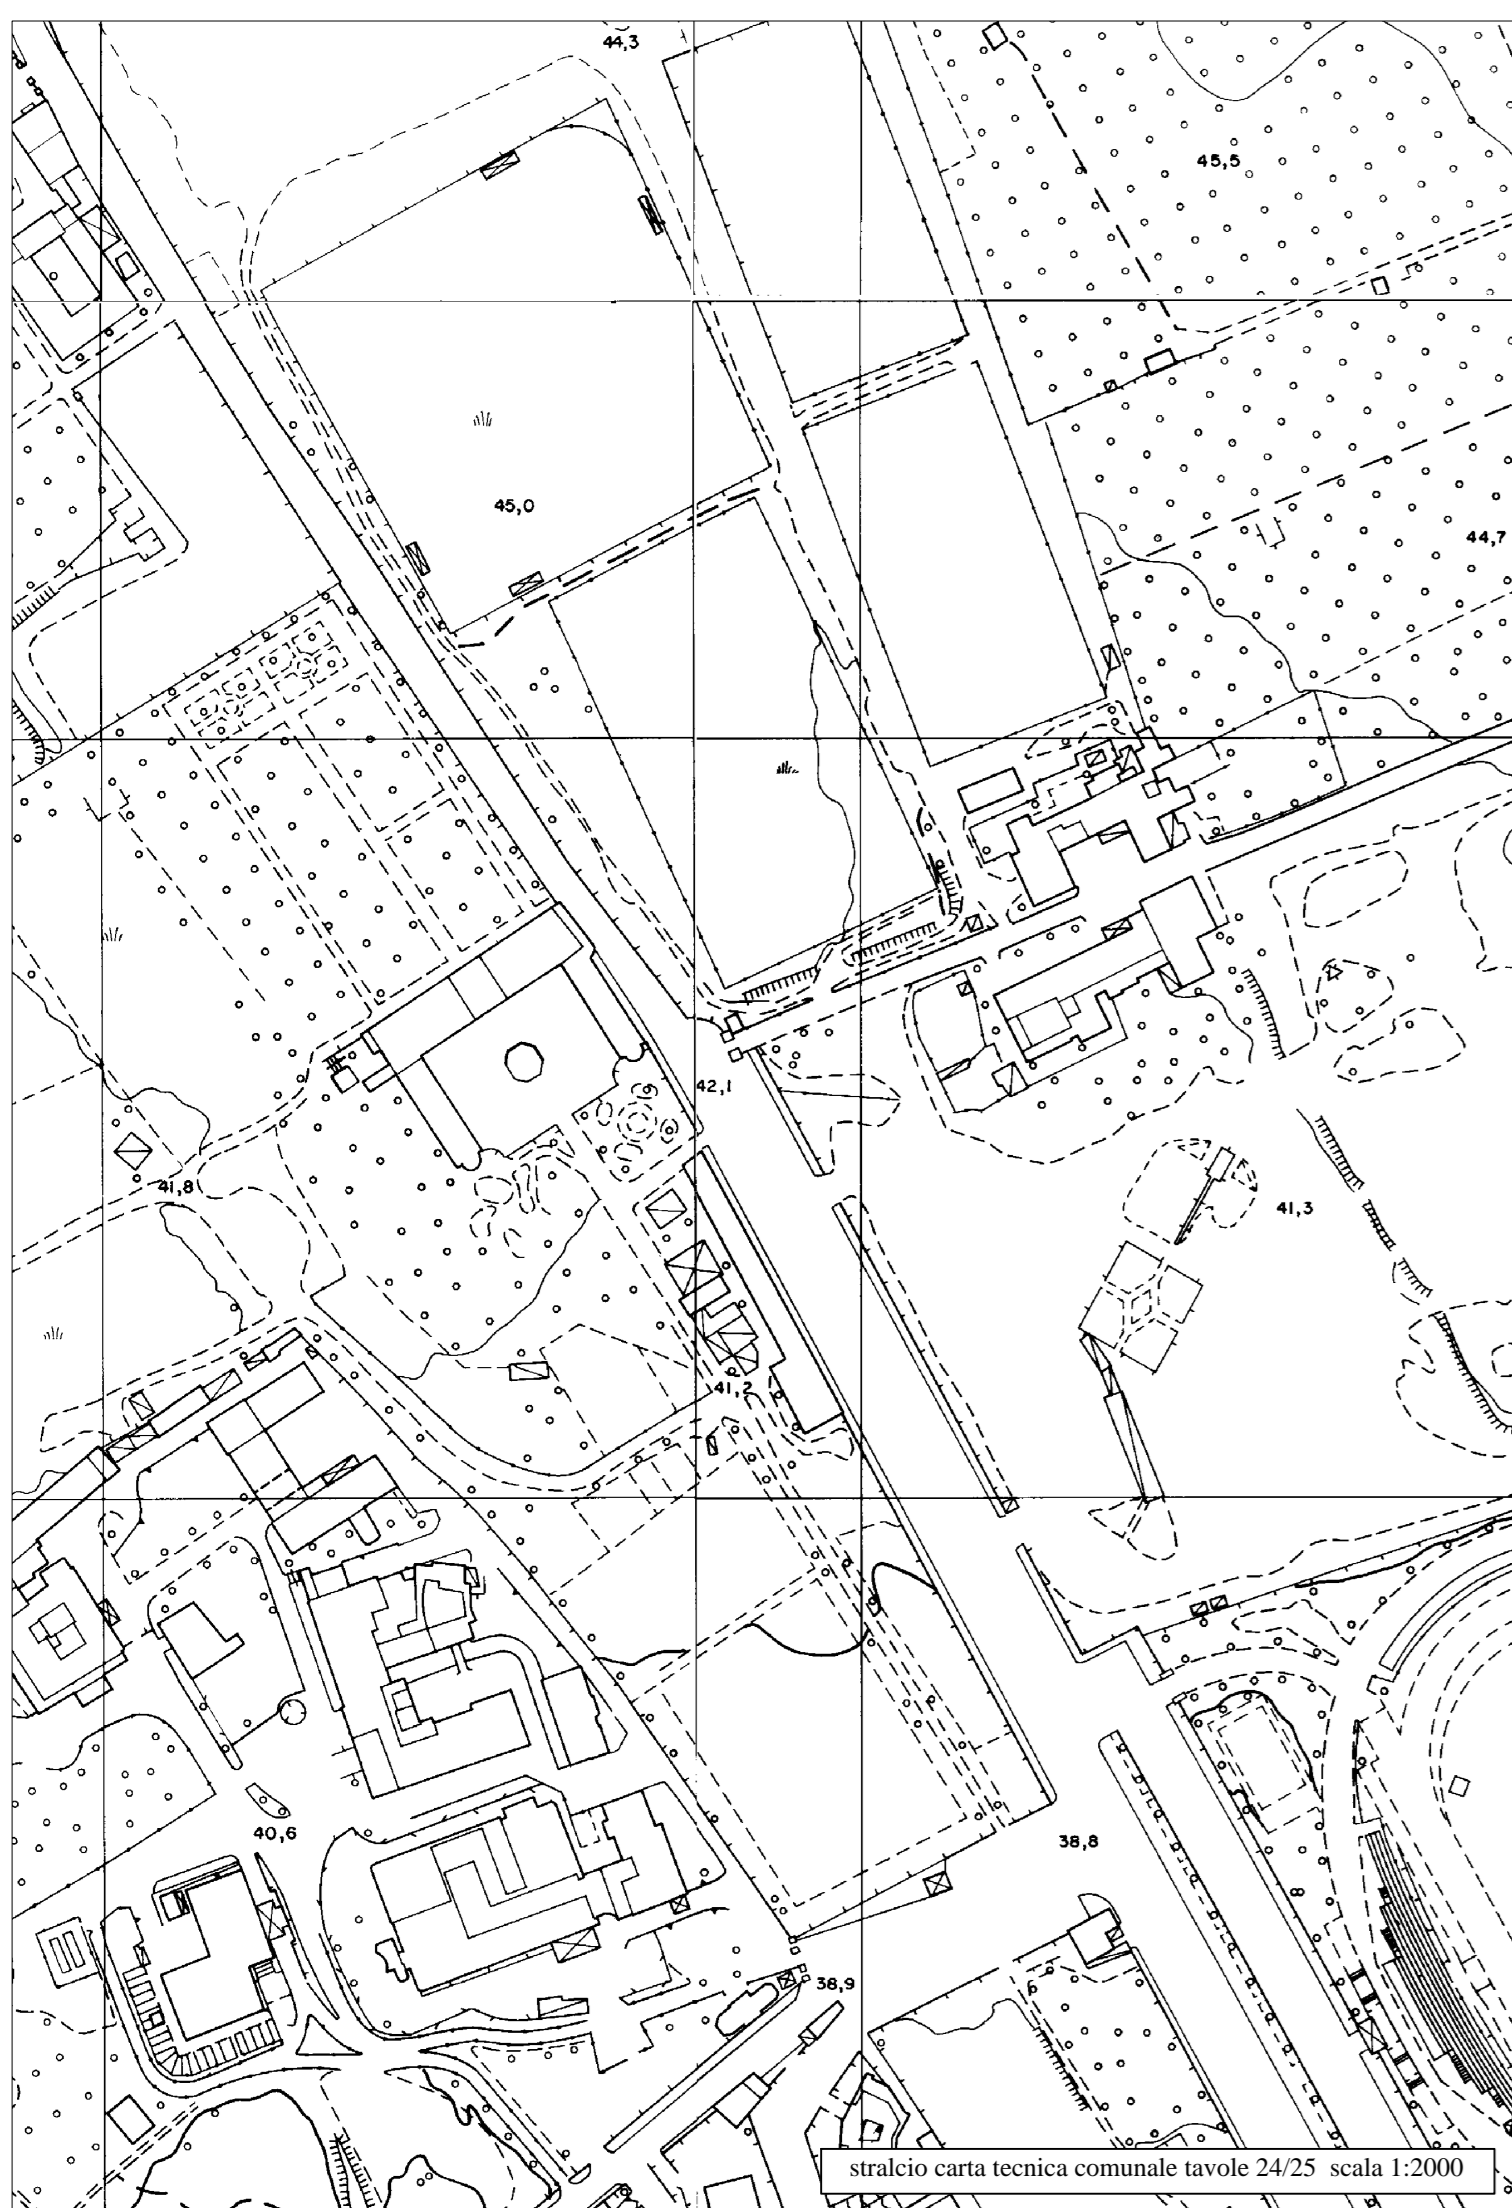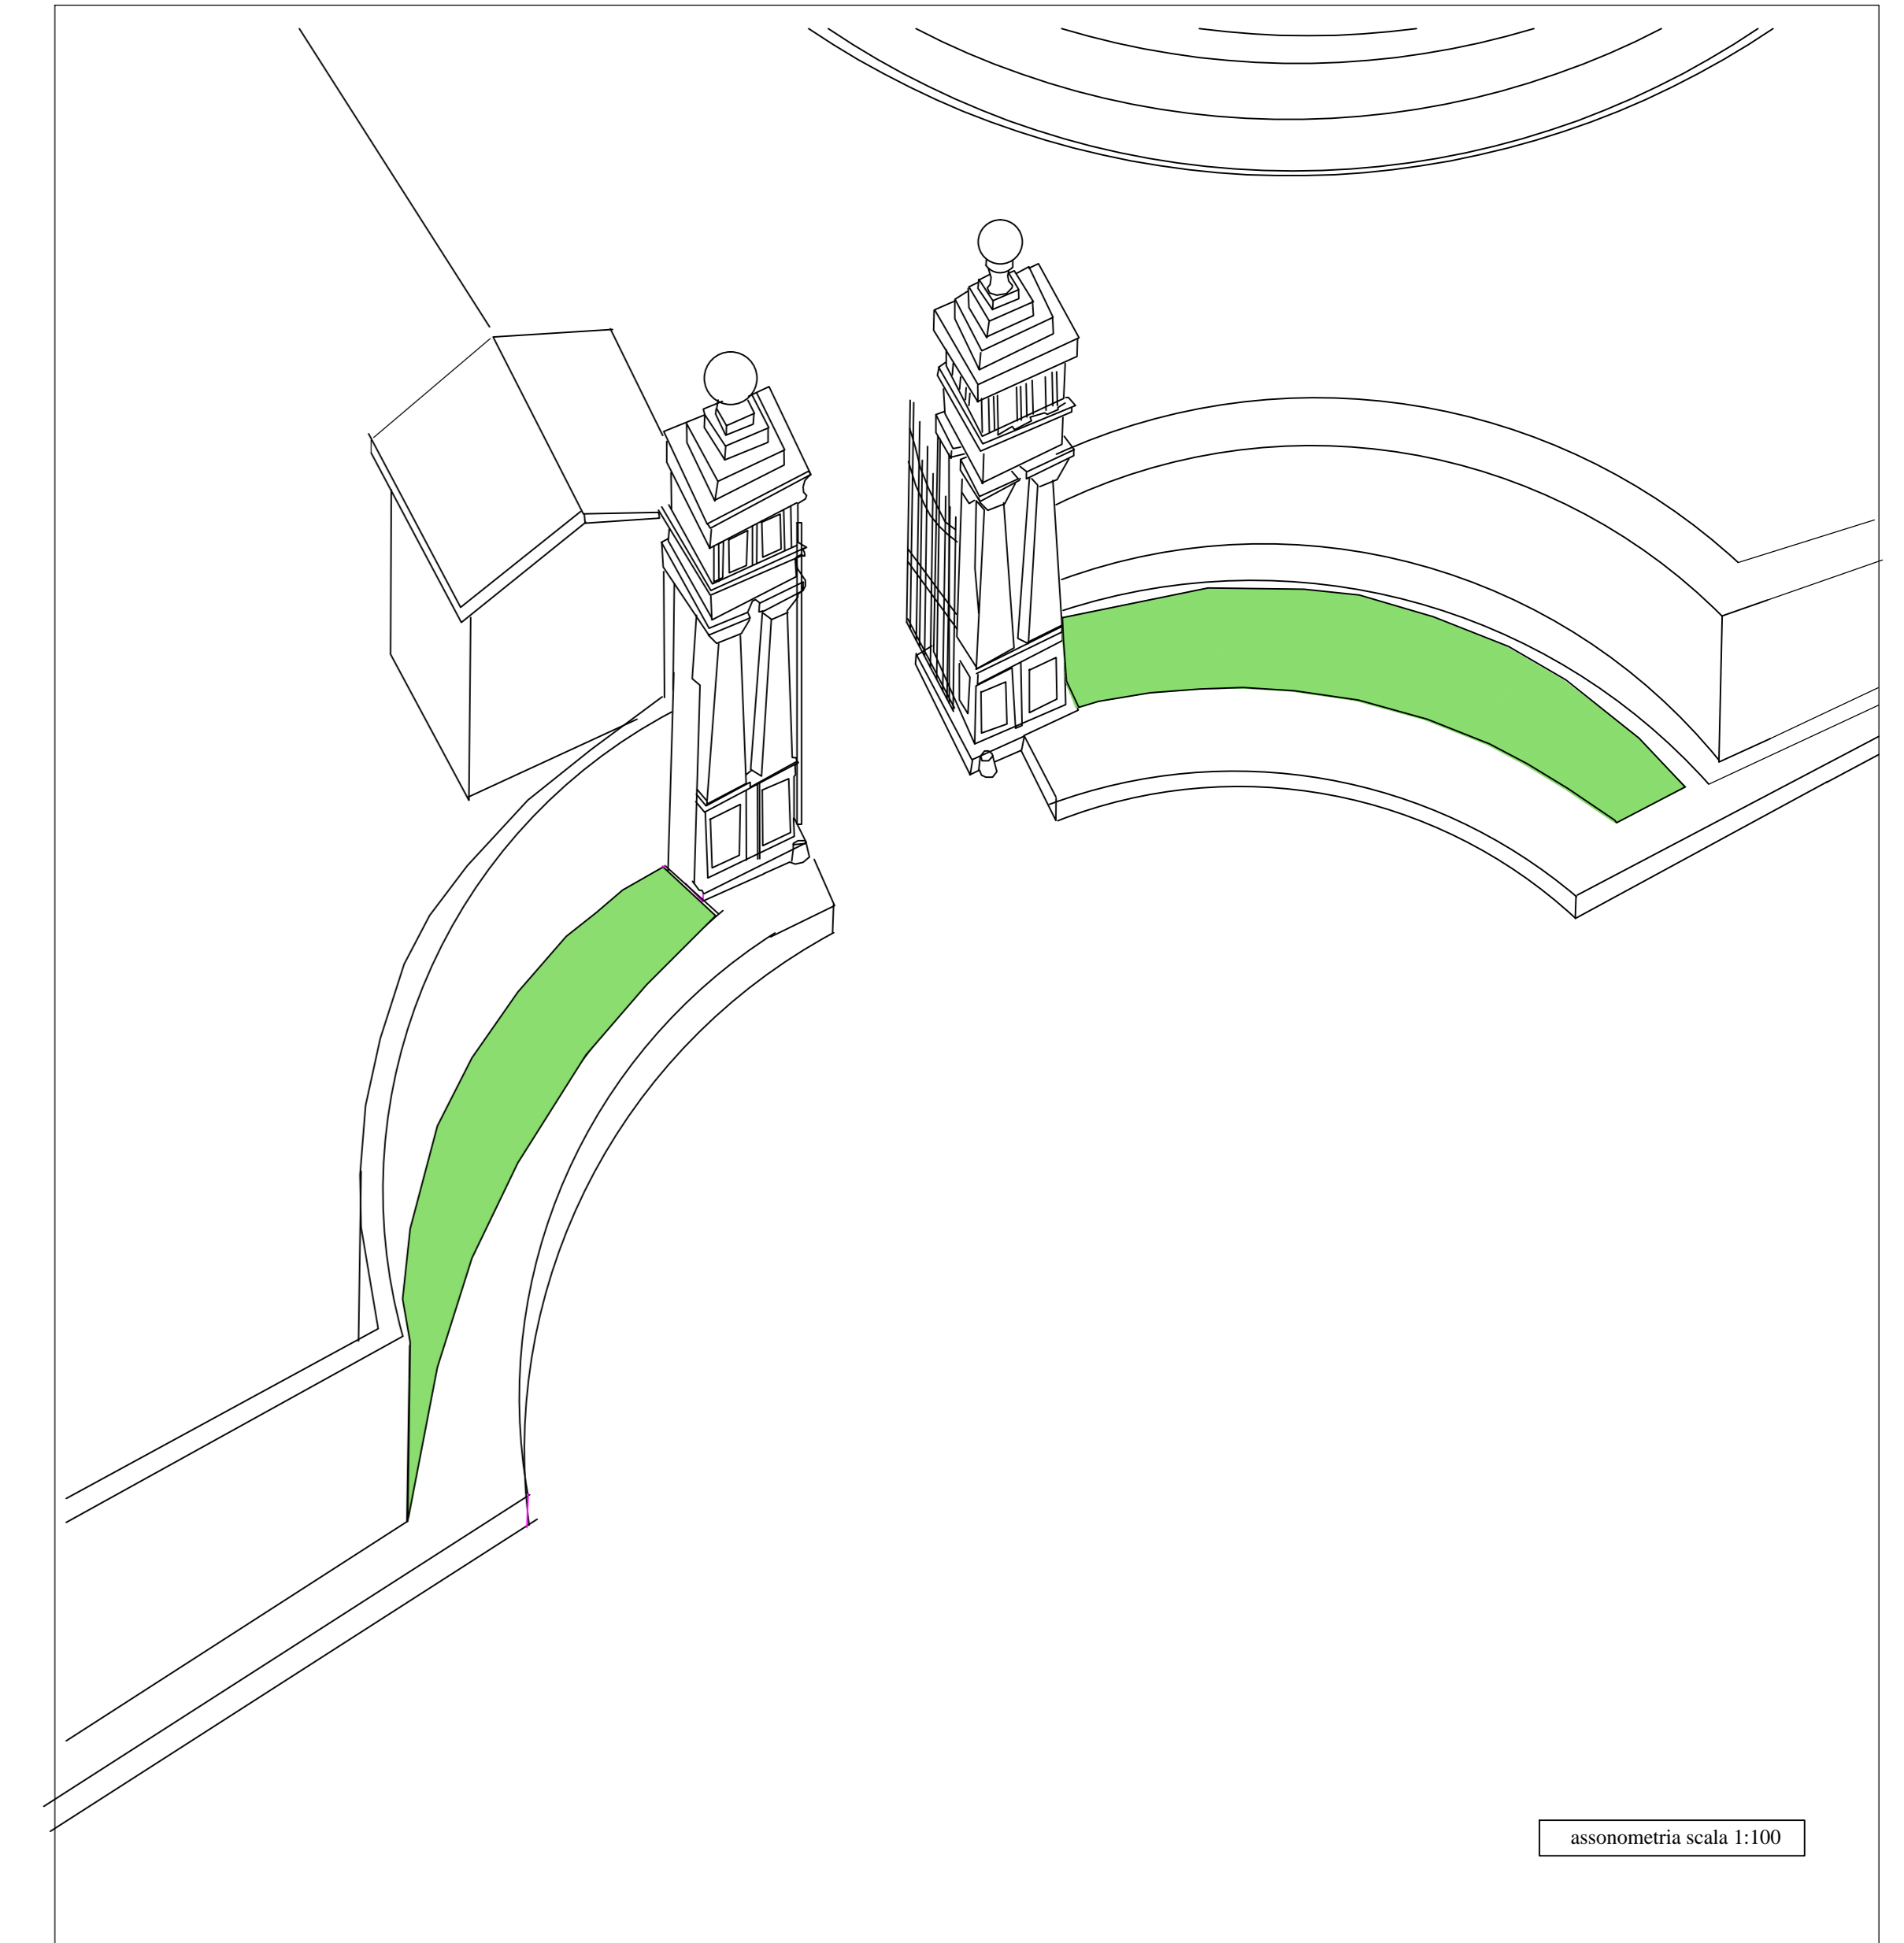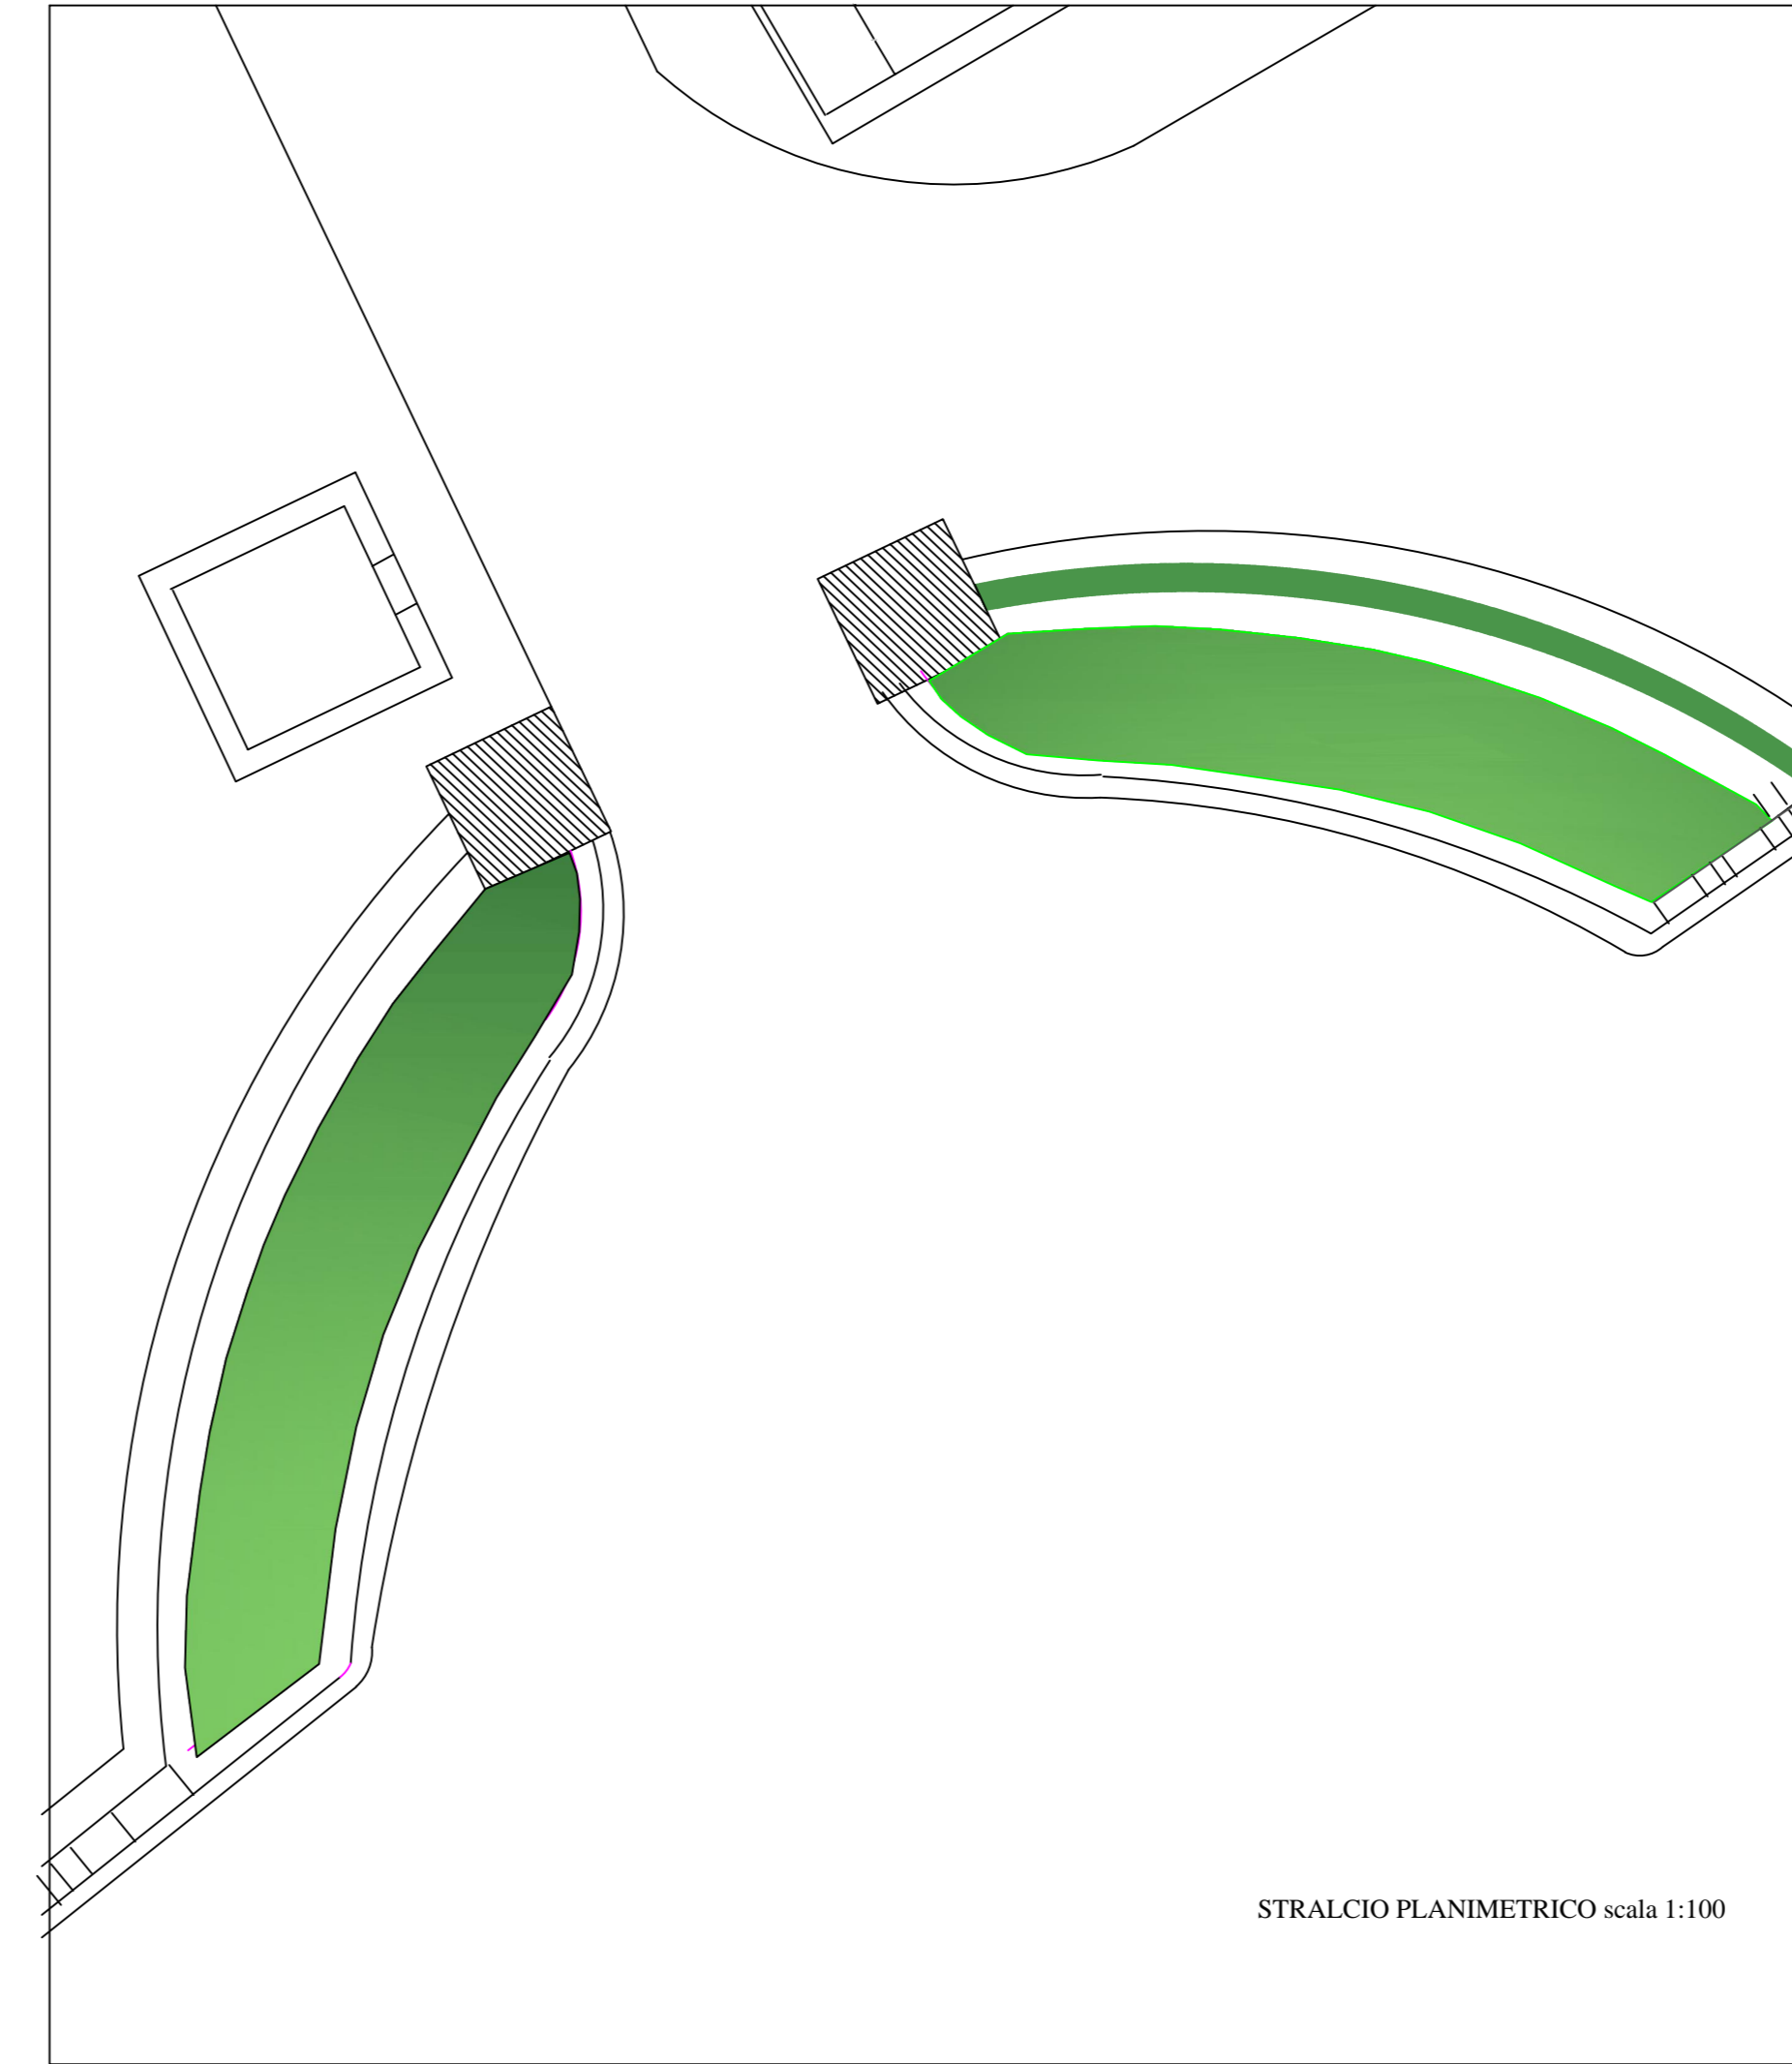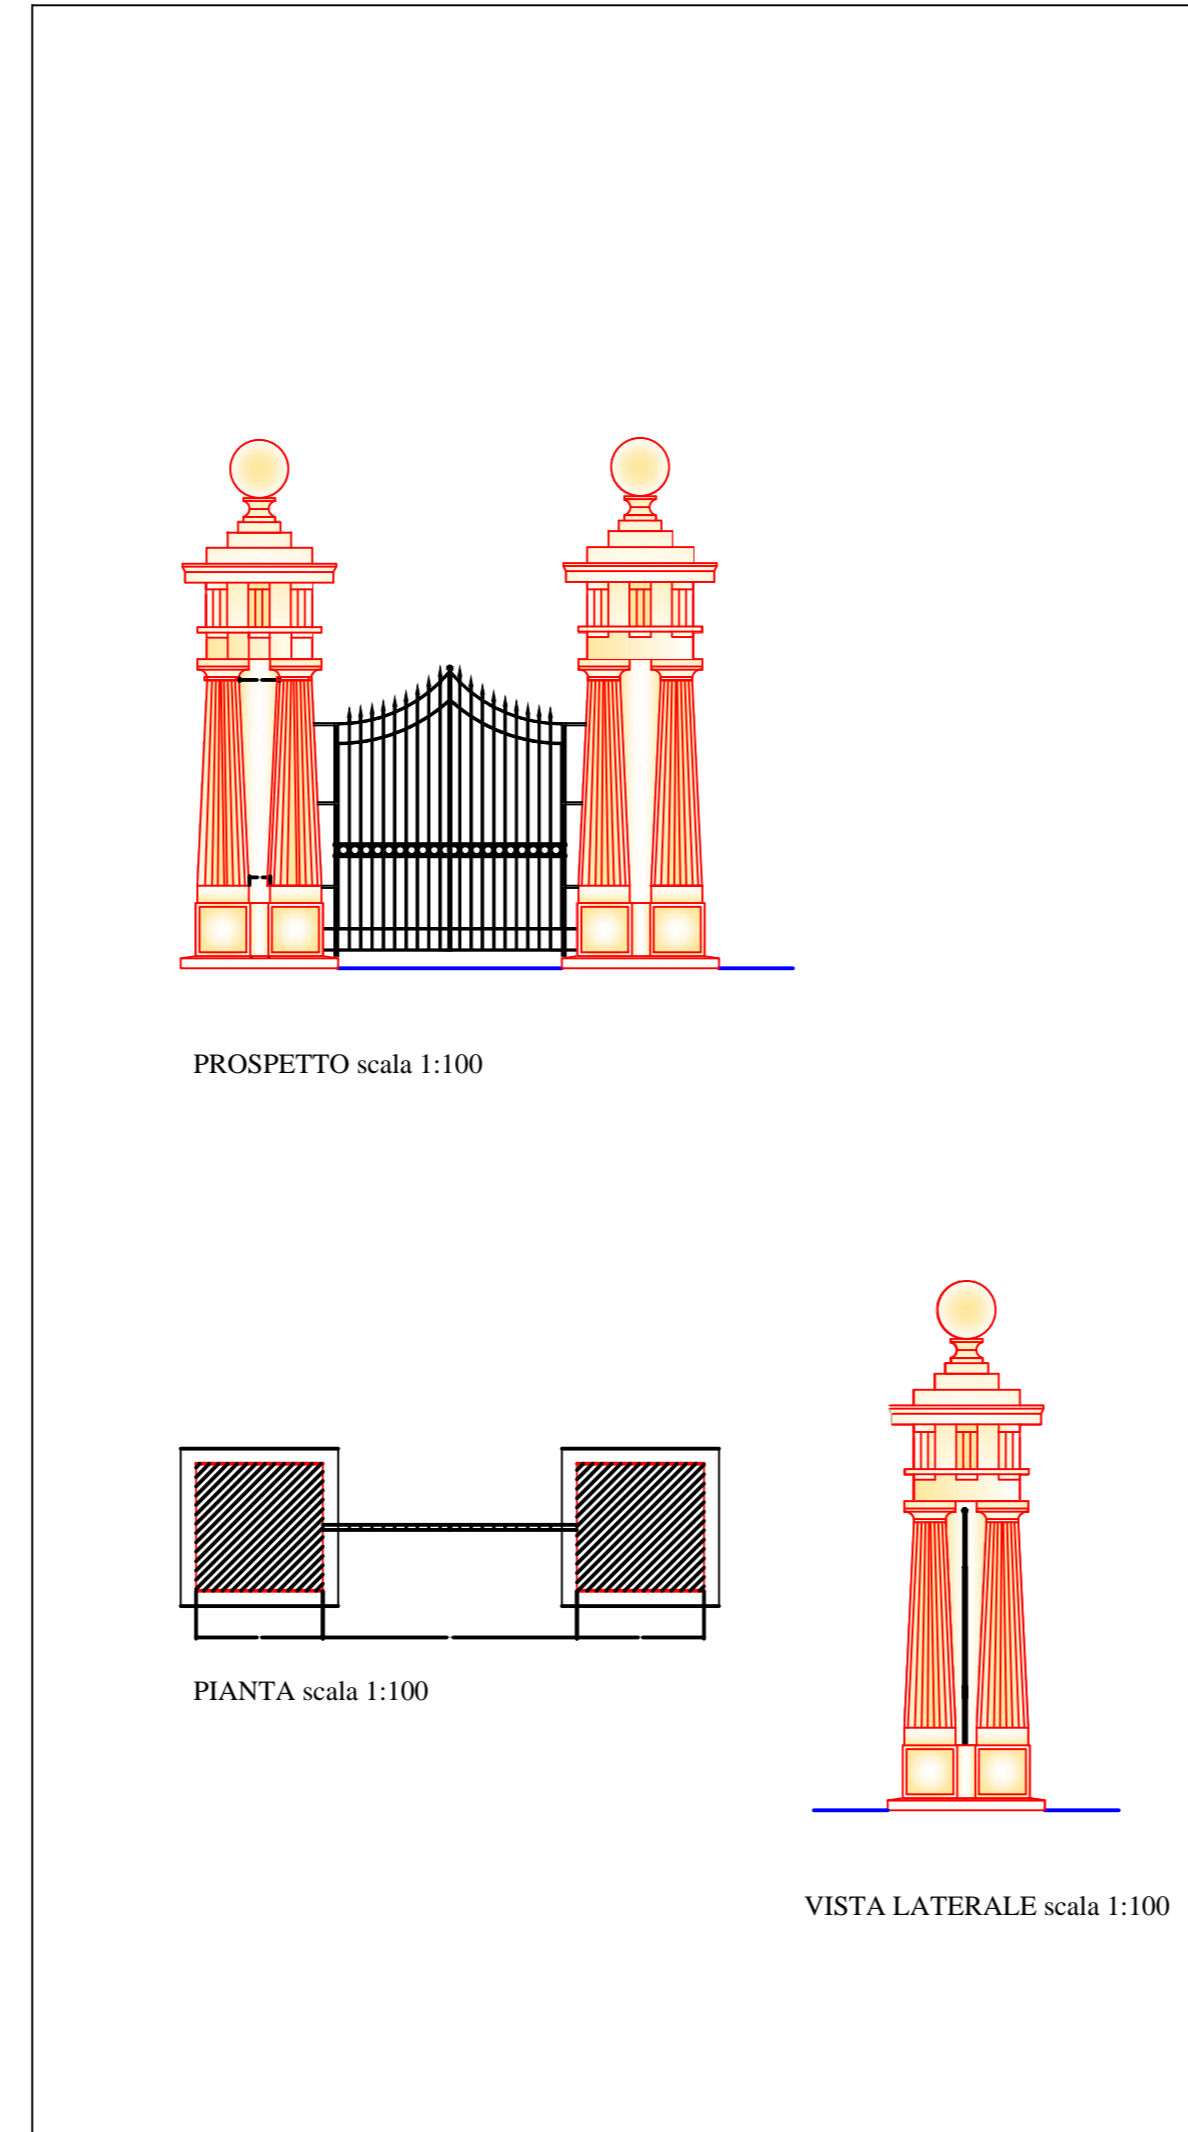

stralcio carta tecnica comunale tavole 24/25 scala 1:2000

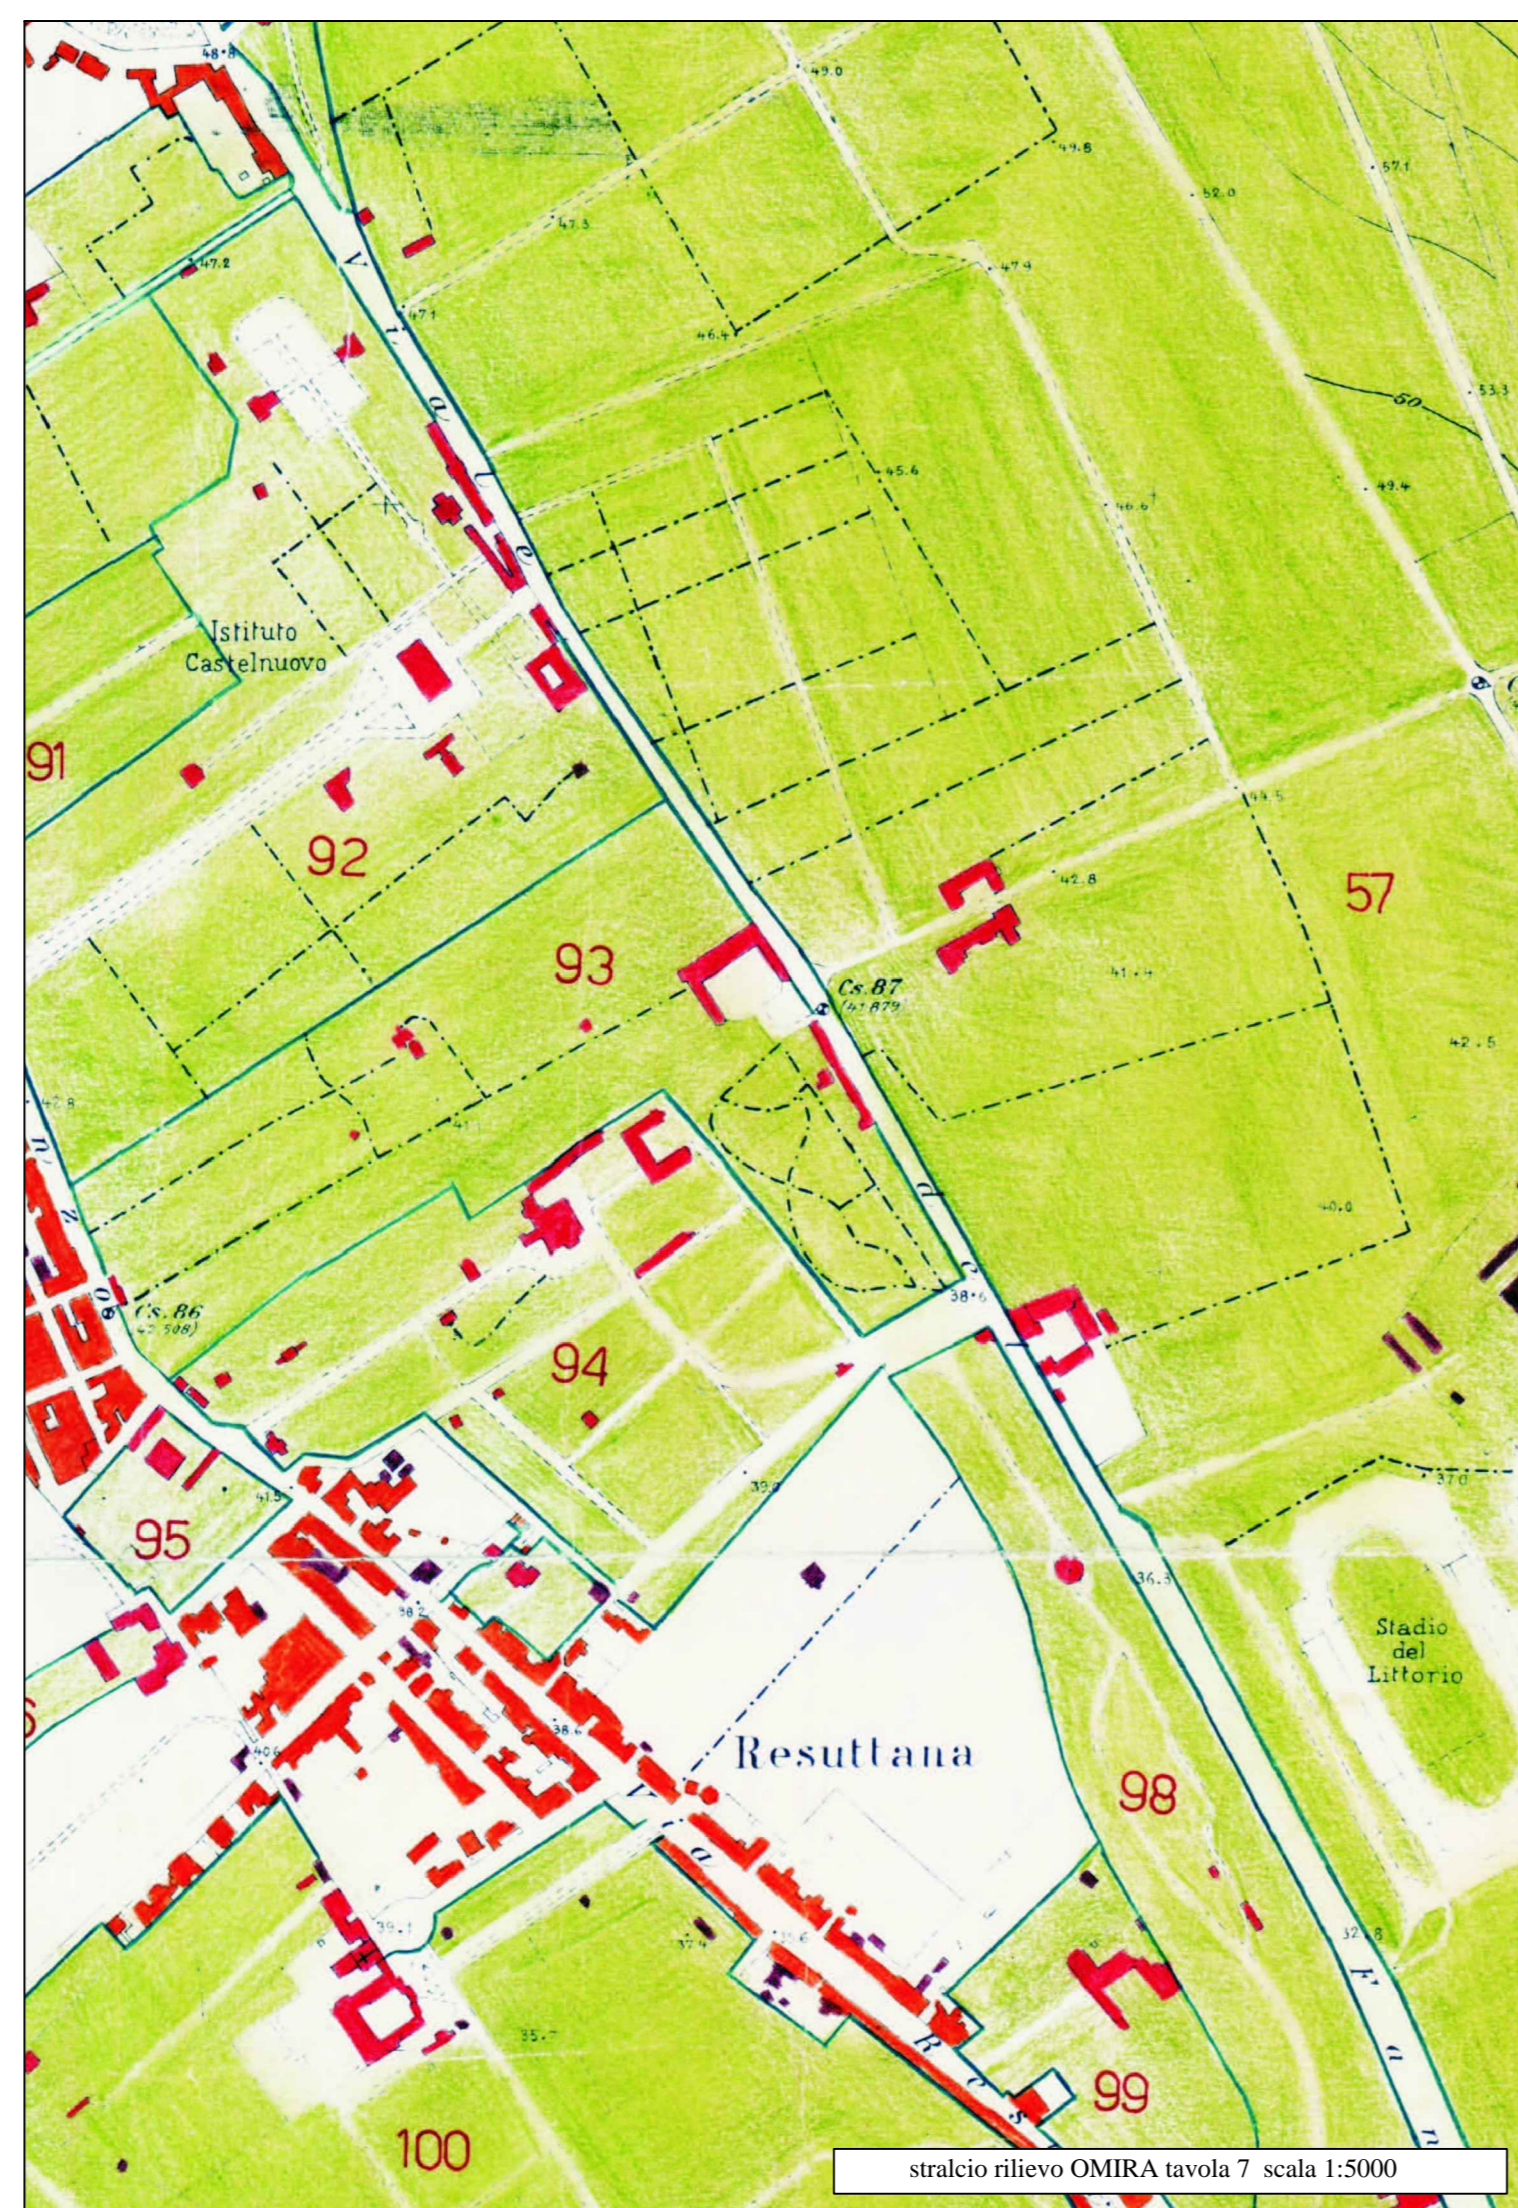

stralcio rilievo OMIRA tavola 7 scala 1:5000



RELAZIONE SINTETICA

L'ingresso al piccolo complesso di Case Rocca, secondo ingresso al Parco della Favorita, costituisce oggi un punto critico dal punto di vista del traffico, che vede auto che provenendo dall'interno del Parco, devono girare verso il Viale del Fante, ed auto che, provenendo dal Viale del Fante, devono entrare nel Parco; Tale doppio afflusso e deflusso, confligge con le auto che percorrono, a velocità di marcia il Viale del Fante, e rimangono bloccate da tale nodo. Il progetto di sistemazione proposto, prevede la risagomatura di tale accesso, ricucendo, tra l'altro, l'esedra di cui manca totalmente la parte destra. Per tale parte si propone la ricreazione di tale muro con un muro vegetale che riproponga in altezza e forma la parte esistente, ma con una siepe.

