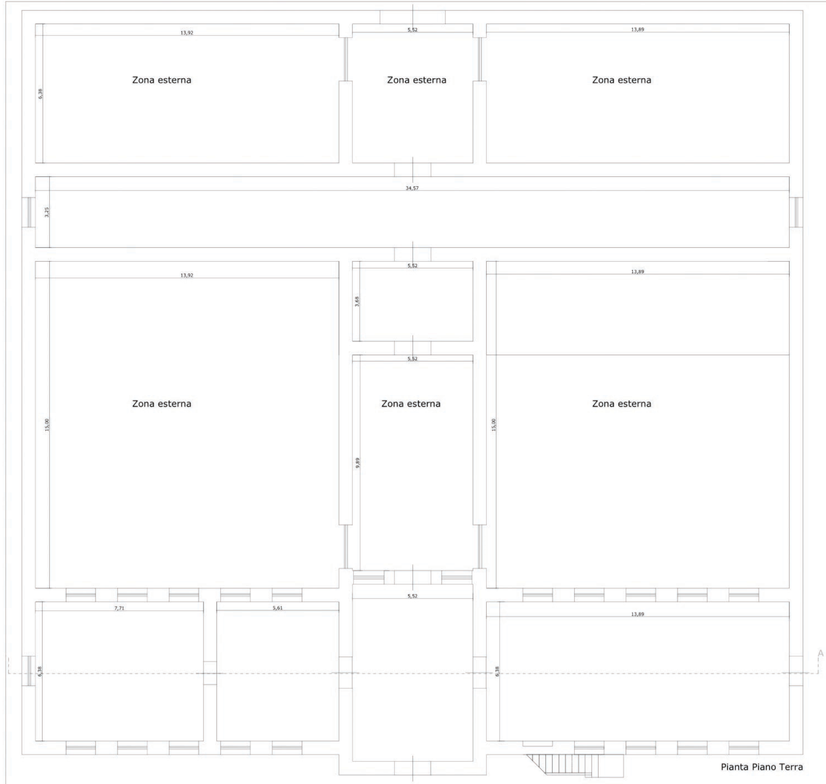

Pianta Piano Terra

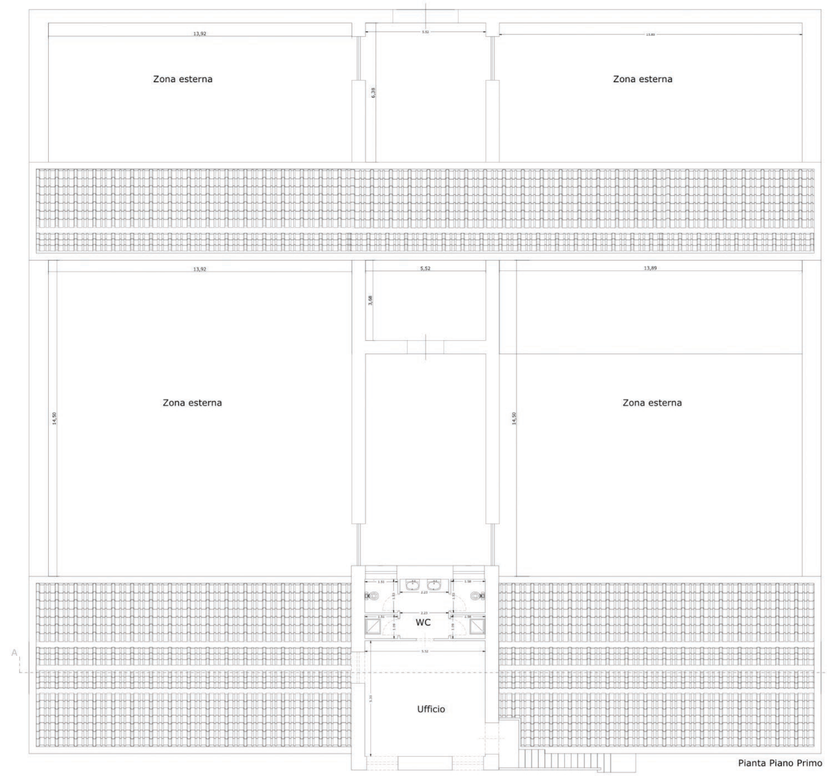

Pianta Piano Primo

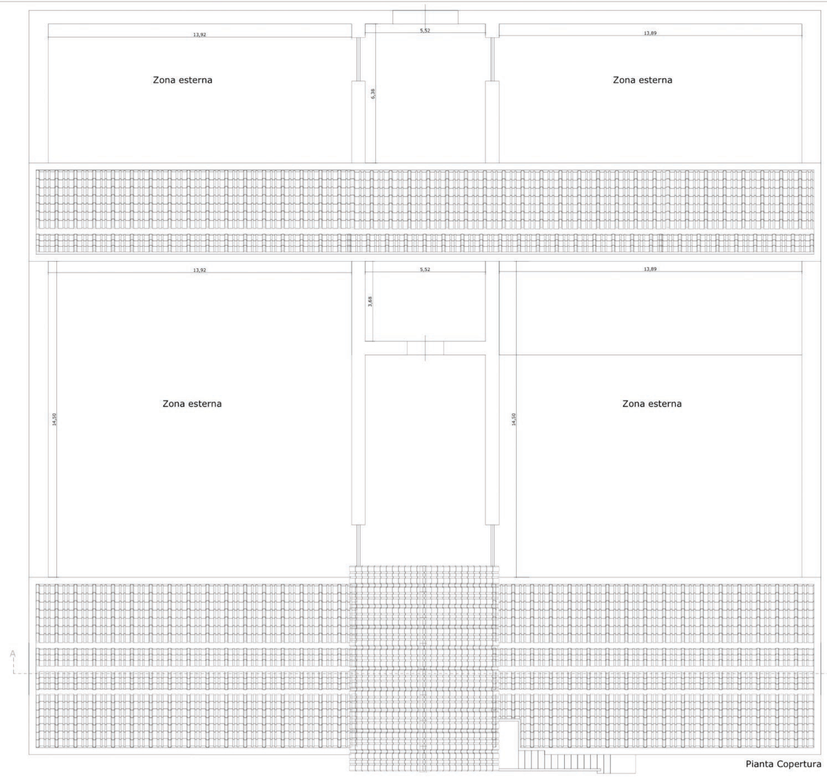

Pianta Copertura

Prospetto Sud

Prospetto Ovest

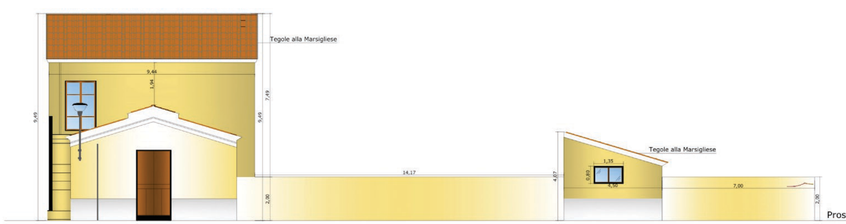

Prospetto Est

Prospetto Nord

Sezione A-A

REGIONE SICILIANA
COMUNE DI PALERMO

ISTITUTO SPERIMENTALE ZOOTECNICO PER LA SICILIA

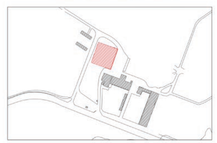

Oggetto:

PROGETTO DEFINITIVO DEI LAVORI DI RISTRUTTURAZIONE DI UNA PORCILAIA ESISTENTE PER LA REALIZZAZIONE DI UN ALLEVAMENTO DI SUINI – "ISTITUTO DI SPERIMENTAZIONE PRECLINICA E MOLECULAR IMAGING" PRESSO L'AZIENDA LUPARELLO DI PALERMO – ISTITUTO SPERIMENTALE ZOOTECNICO PER LA SICILIA

Il Tecnico

Il Committente
il Commissario Straordinario
(Giuseppe Provato)

Tav.	Titolo	N.	data	Revisione
Arch.01.01	Planimetrie, prospetti e sezioni – stato di fatto	01	10-09-12	Emissione
		02	22-11-12	Modifica distribuzione interna

Scala 1:100