



Stato di fatto - pianta interventi piano terra

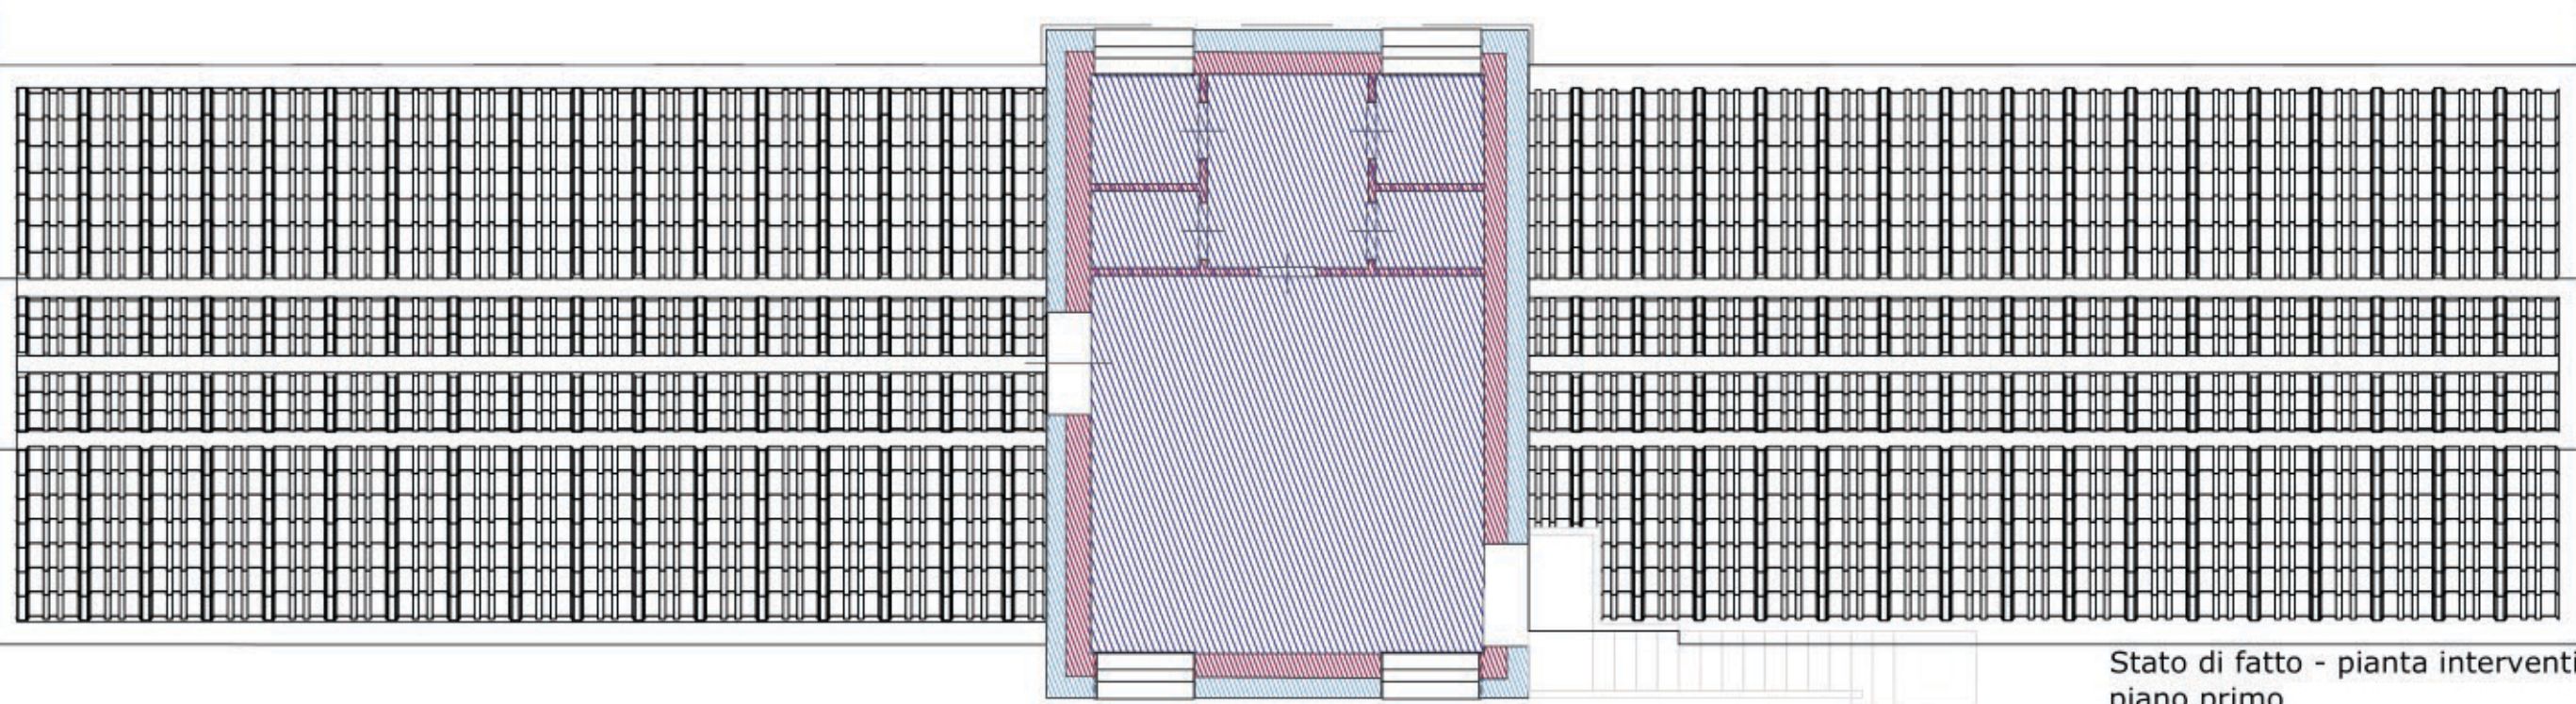

Stato di fatto - pianta interventi piano primo


Legenda piano terra	
	Dismissione intonaco esterno
	Dismissione intonaco interno
	Demolizione vecchia struttura
	Dismissione manto di cemento
	Dismissione recinzione (muretti e ringhiere)
	Chiusura di parti strutturali

Legenda piano primo	
	Dismissione intonaco interno
	Dismissione intonaco esterno
	Dismissione pavimentazione
	Demolizione struttura

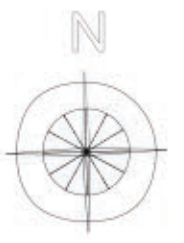


REGIONE SICILIANA
COMUNE DI PALERMO

ISTITUTO SPERIMENTALE ZOOTECNICO
PER LA SICILIA

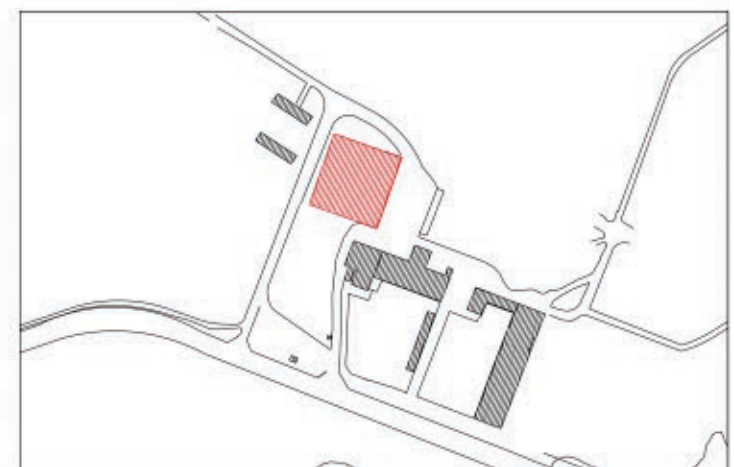

Oggetto:
 PROGETTO DEFINITIVO DEI LAVORI DI RISTRUTTURAZIONE
 DI UNA PORCILAIA ESISTENTE PER LA REALIZZAZIONE
 DI UN ALLEVAMENTO DI SUINI - "ISTITUTO DI
 SPERIMENTAZIONE PRECLINICA E MOLECULAR IMAGING"
 PRESSO L'AZIENDA LUPARELLO DI PALERMO - ISTITUTO
 SPERIMENTALE ZOOTECNICO PER LA SICILIA

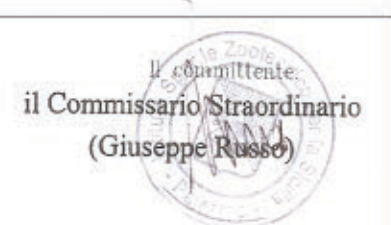

tav.	Titolo	N.	data	Revisione
Arch.01.03	Planimetrie stato di fatto - Interventi	01	10-09-12	Emissione
Scala 1:100		02	22-11-12	Modifica distribuzione interna