



Stato di progetto - pianta interventi piano terra

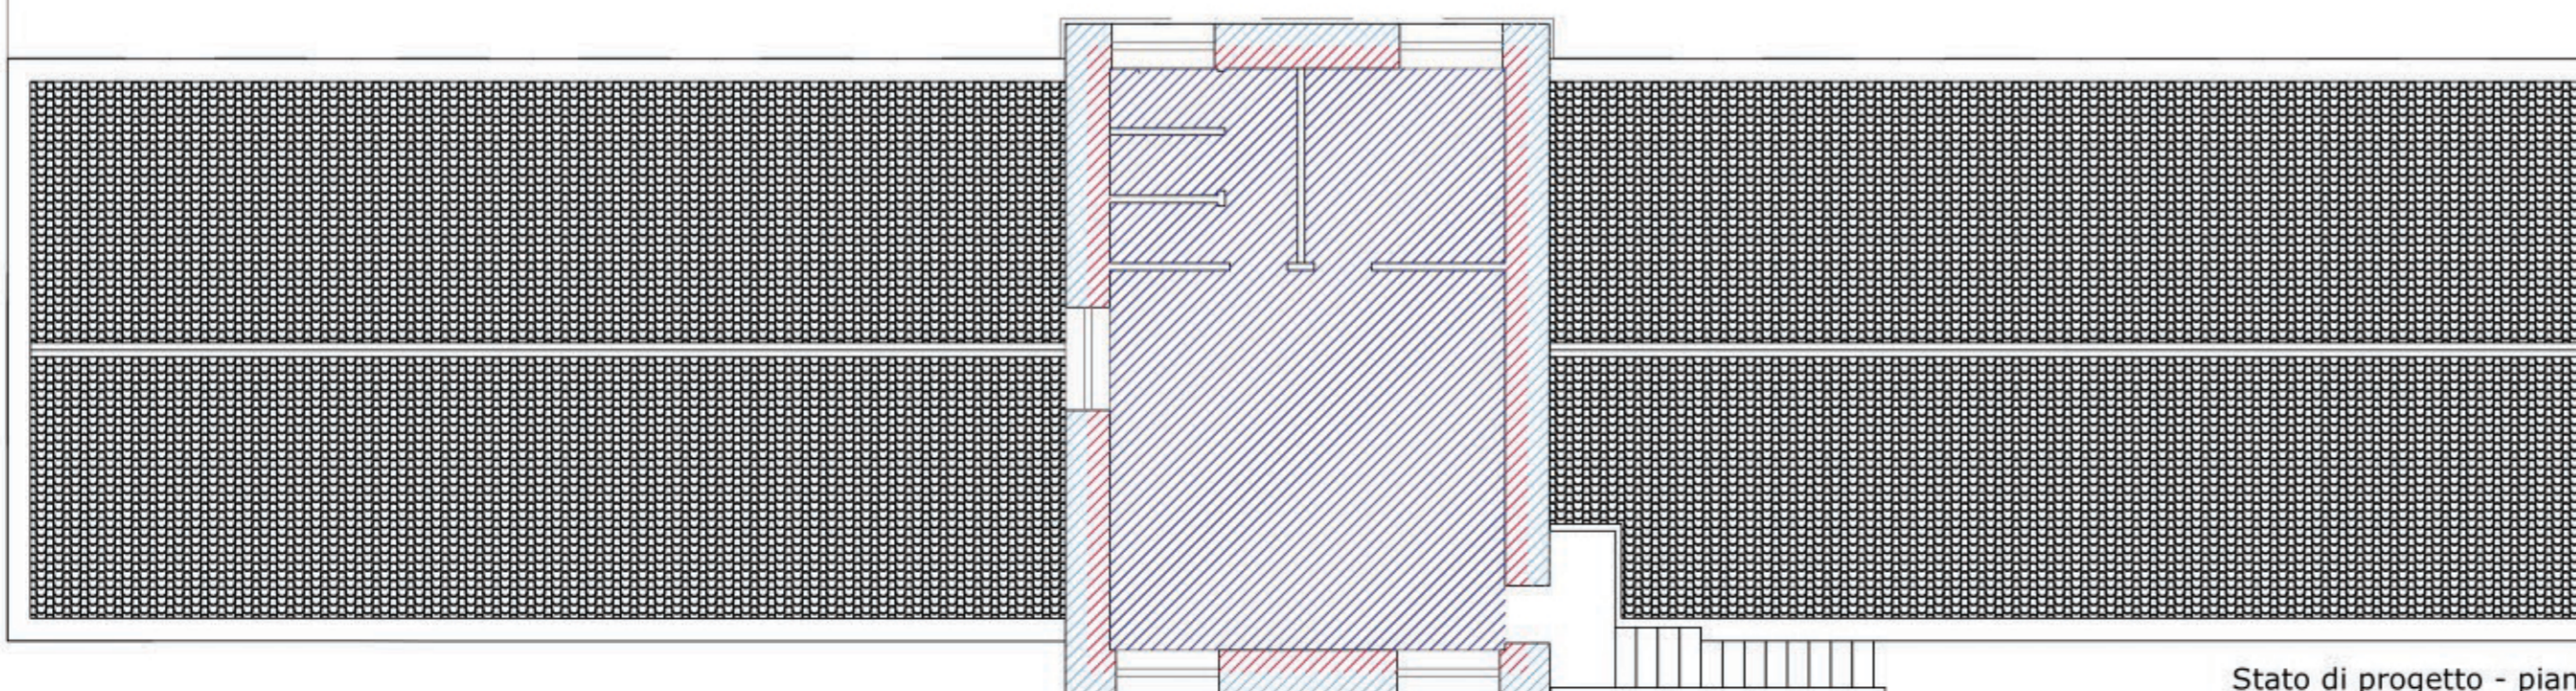


Stato di progetto - pianta interventi piano primo

Legenda piano primo	
	Rifacimento intonaco interno
	Rifacimento intonaco esterno
	Ripristino pavimentazione
	Realizzazione nuovi tramezzi
	Ripristino delle tegole ripulite con sostituzione delle stesse

Legenda piano terra	
	Rifacimento intonaco interno
	Rifacimento intonaco esterno
	Realizzazione pavimento
	Realizzazione nuova struttura
	Realizzazione muri interni per chiusura infissi
	Realizzazione nuove aperture
	Realizzazione nuovi tramezzi

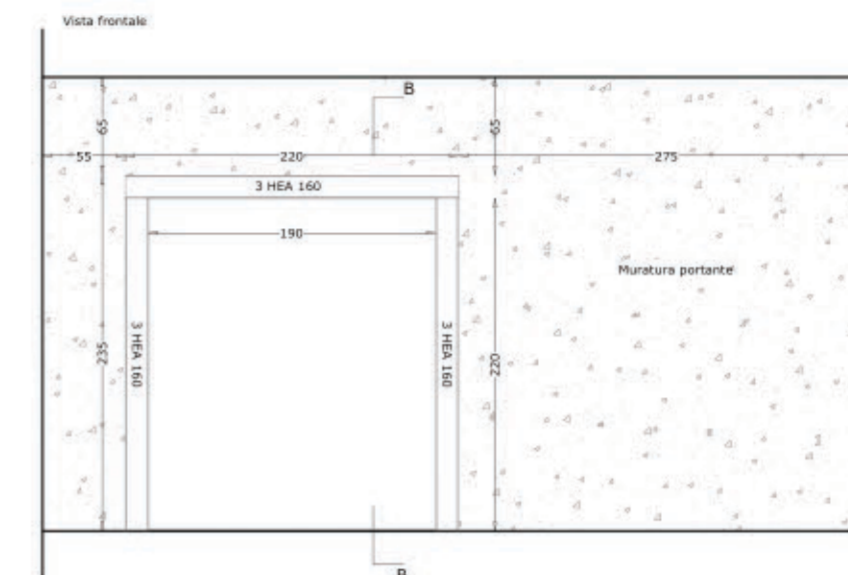


Schema apertura tipo vano su muratura - scala 1:50

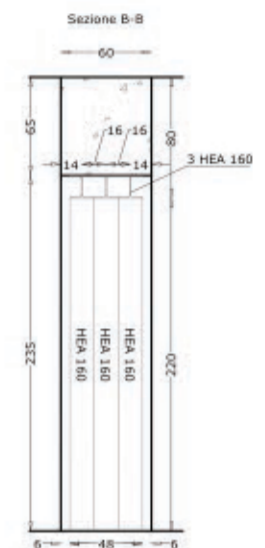

REGIONE SICILIANA
COMUNE DI PALERMO

ISTITUTO SPERIMENTALE ZOOTECNICO
PER LA SICILIA

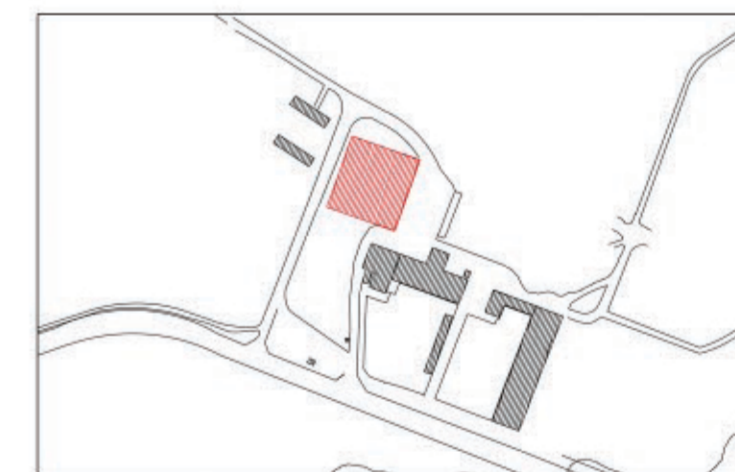

Oggetto:
 PROGETTO DEFINITIVO DEI LAVORI DI RISTRUTTURAZIONE DI UNA PORCILAIA ESISTENTE PER LA REALIZZAZIONE DI UN ALLEVAMENTO DI SUINI - "ISTITUTO DI SPERIMENTAZIONE PRECLINICA E MOLECULAR IMAGING" PRESSO L'AZIENDA LUPARELLO DI PALERMO - ISTITUTO SPERIMENTALE ZOOTECNICO PER LA SICILIA



lav.	Titolo	N.	data	Revisione
Arch.01.04	Planimetrie stato di progetto - Interventi	01	10-09-12	Emissione
Scala 1:100		02	22-11-12	Modifica distribuzione interna