

Abaco infissi porte interne


I1	Scala 1:25	N° porte 18	Porta interna Automatica scorrevole a tenuta ermetica in alluminio	I2	Scala 1:25	N° porte 3	Porta interna Manuale scorrevole a tenuta semplice in alluminio	I3	Scala 1:25	N° porte 11	Porta interna Manuale battente a tenuta semplice in alluminio	I4	Scala 1:25	N° porte 11	Porta interna Automatica battente a tenuta ermetica in alluminio	I5	Scala 1:25	N° porte 2	Porta interna Automatica scorrevole a tenuta ermetica in alluminio	I6	Scala 1:25	N° porte 2	Porta interna Automatica battente 2 ante (1 anta da 30cm manuale e una da 90cm Automatica) a tenuta ermetica in alluminio	I7	Scala 1:25	N° porte 2	Porta interna Automatica scorrevole a tenuta Ermetica in alluminio	I8	Scala 1:25	N° porte 20	Porta Interna Automatica battente 2 ante a tenuta ermetica in alluminio

Abaco infissi porte esterne

I9	Scala 1:25	N° porte 1	Porta interna Automatica scorrevole a tenuta Ermetica in alluminio	I10	Scala 1:25	N° porte 2	Porta Interna Automatica battente 2 ante a tenuta ermetica in alluminio	E1	Scala 1:25	N° porte 2	Porta Esterna Automatica battente a tenuta Ermetica in alluminio e vetro 55.1 Opale	E2	Scala 1:25	N° porte 1	Porta Esterna Automatica battente a tenuta ermetica in alluminio e vetro 55.1 opale	E3	Scala 1:25	N° porte 1	Porta Esterna Automatica battente 2 ante (1 anta da 30cm Manuale e una da 90cm Automatica) a tenuta ermetica in alluminio e vetro 55.1 Opale	E4	Scala 1:25	N° porte 2	Porta Esterna Automatica scorrevole a tenuta Ermetica in alluminio e vetro 55.1 Opale	E5	Scala 1:25	N° porte 4	Porta Esterna Automatica battente 2 ante a tenuta ermetica in alluminio e vetro 55.1 opale

REGIONE SICILIANA
COMUNE DI PALERMO

ISTITUTO SPERIMENTALE ZOOTECNICO
PER LA SICILIA

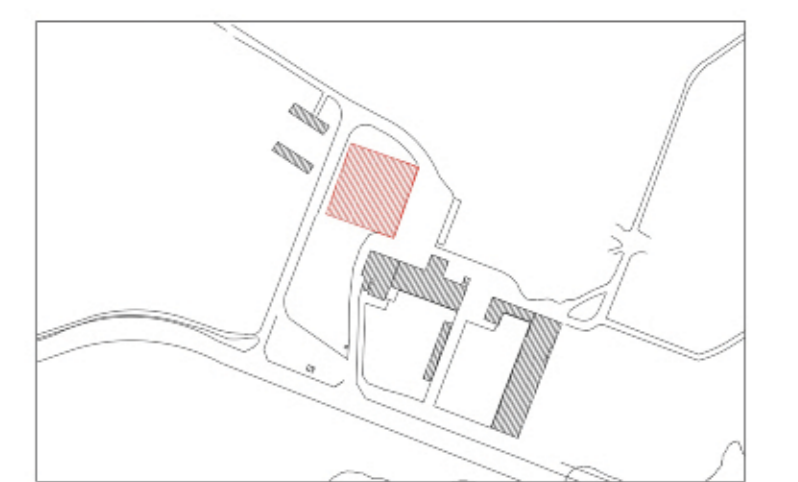

Oggetto:
PROGETTO DEFINITIVO DEI LAVORI DI RISTRUTTURAZIONE DI UNA PORCILAIA ESISTENTE PER LA REALIZZAZIONE DI UN ALLEVAMENTO DI SUINI - *ISTITUTO DI SPERIMENTAZIONE PRECLINICA E MOLECULAR IMAGING* PRESSO L'AZIENDA LUPARELLO DI PALERMO - ISTITUTO SPERIMENTALE ZOOTECNICO PER LA SICILIA



Il Tecnico
Arch.01.08
Scala 1:25

il Commissario Straordinario
(Giuseppe Ruffo)

Lav. Titolo
01/10-09-12
02/22-11-12

N. data Revisione
01/10-09-12
02/22-11-12

Emissione Modifica distribuzione interna