



Stralcio copertura in assonometria - scala 1:20

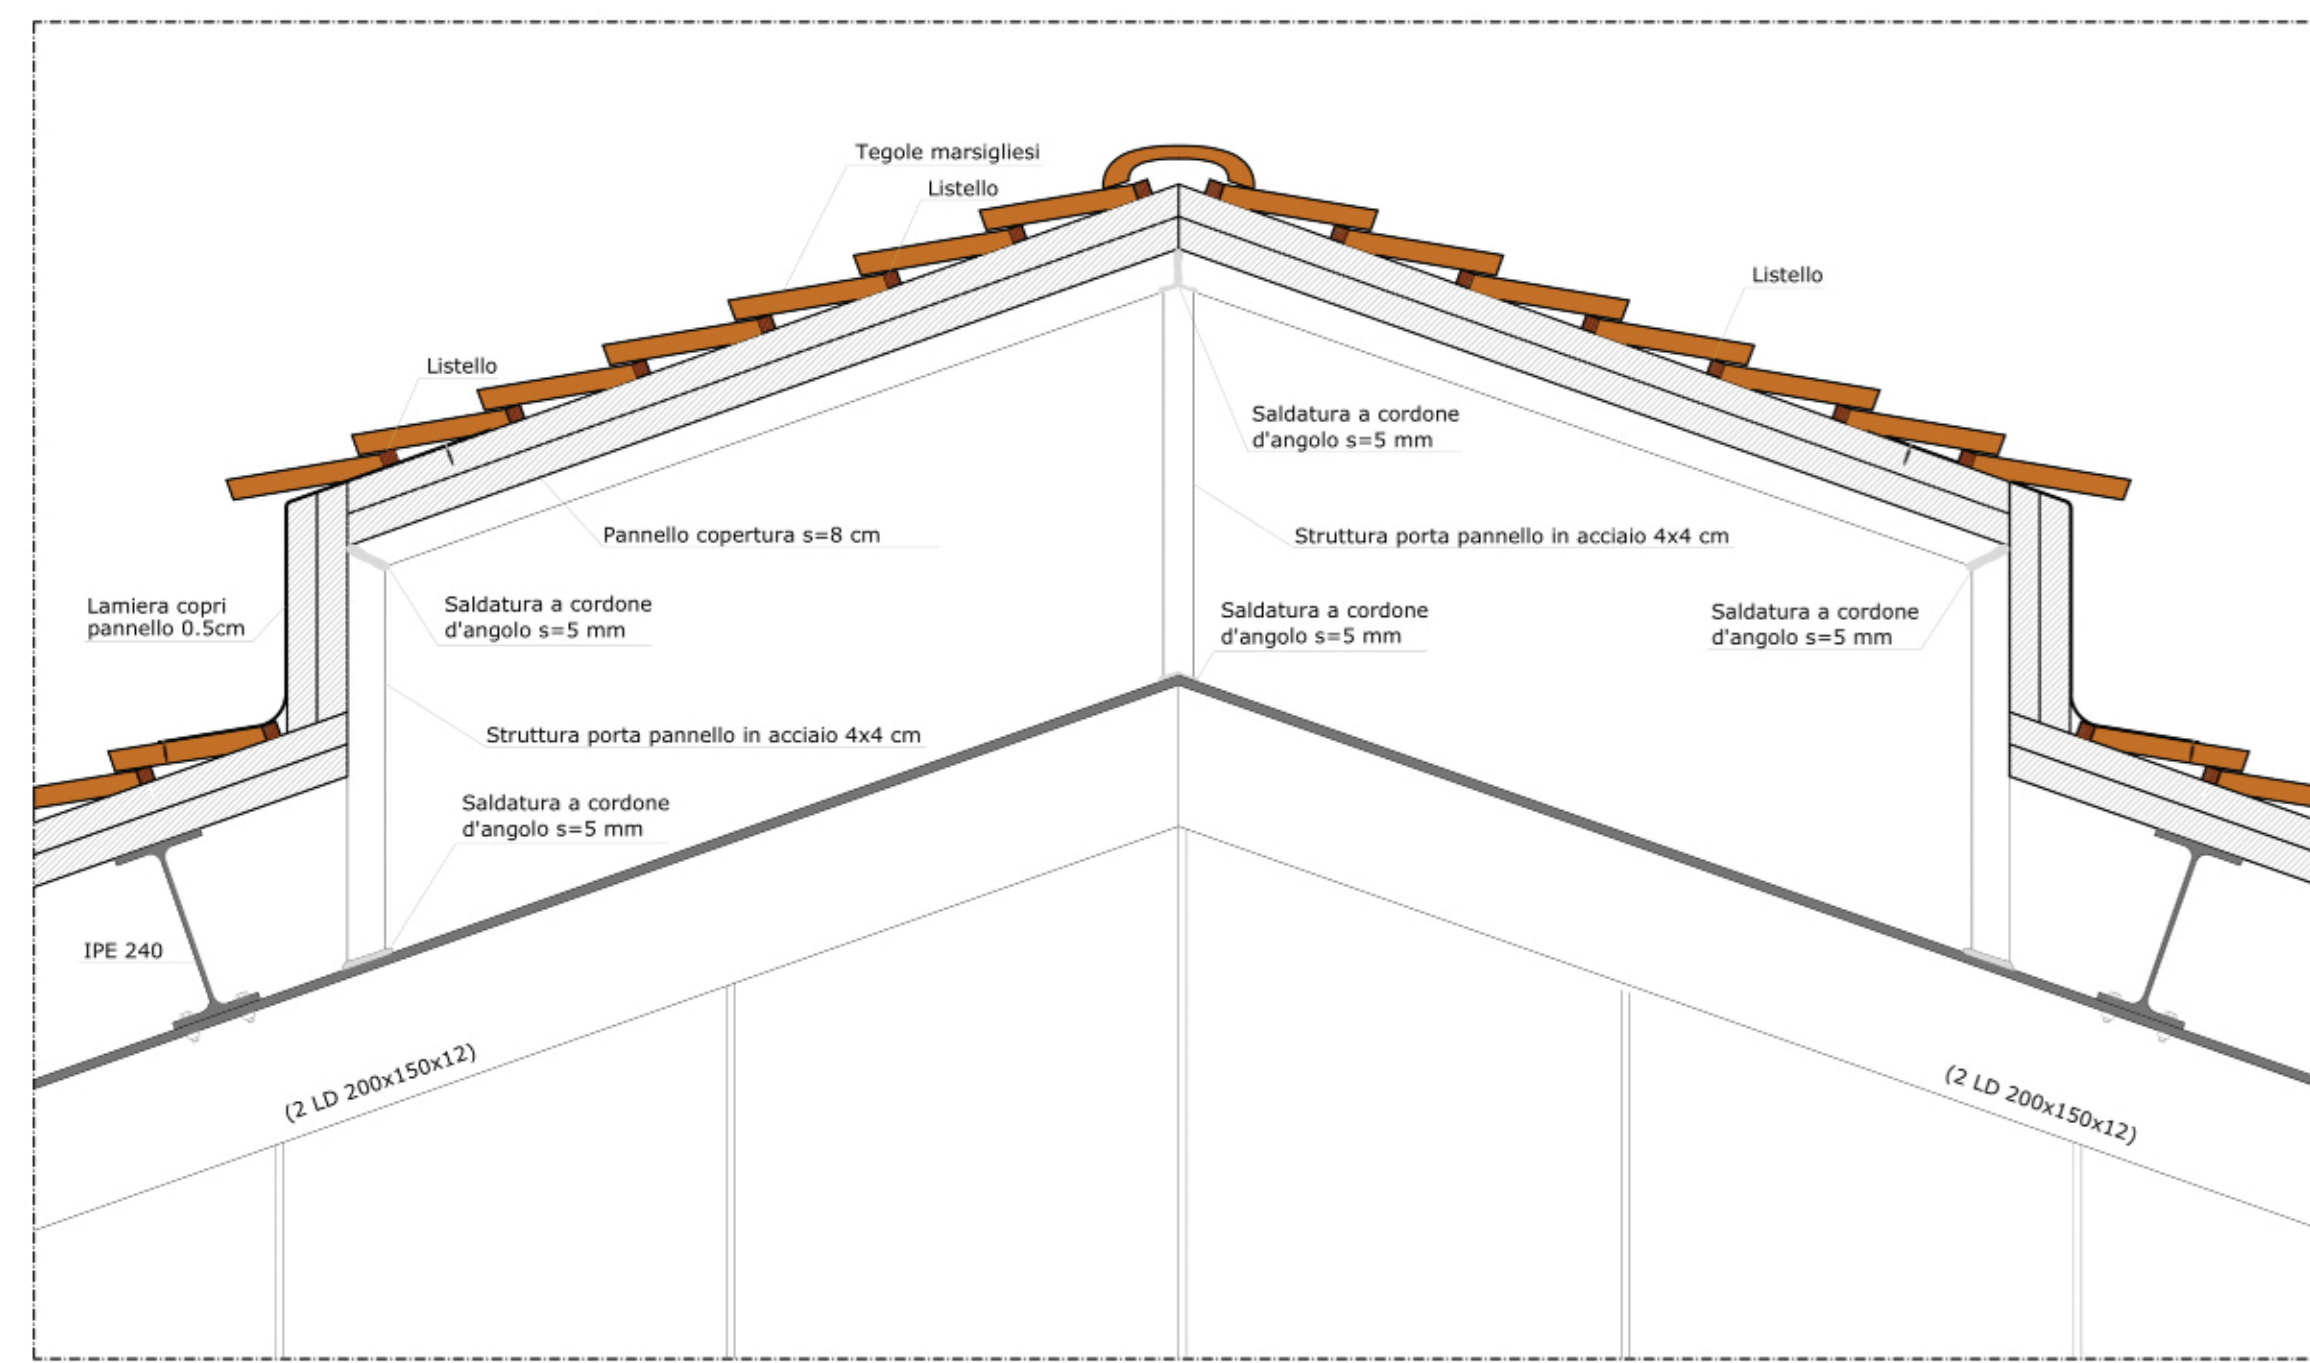


Dettaglio T2 - scala 1:10

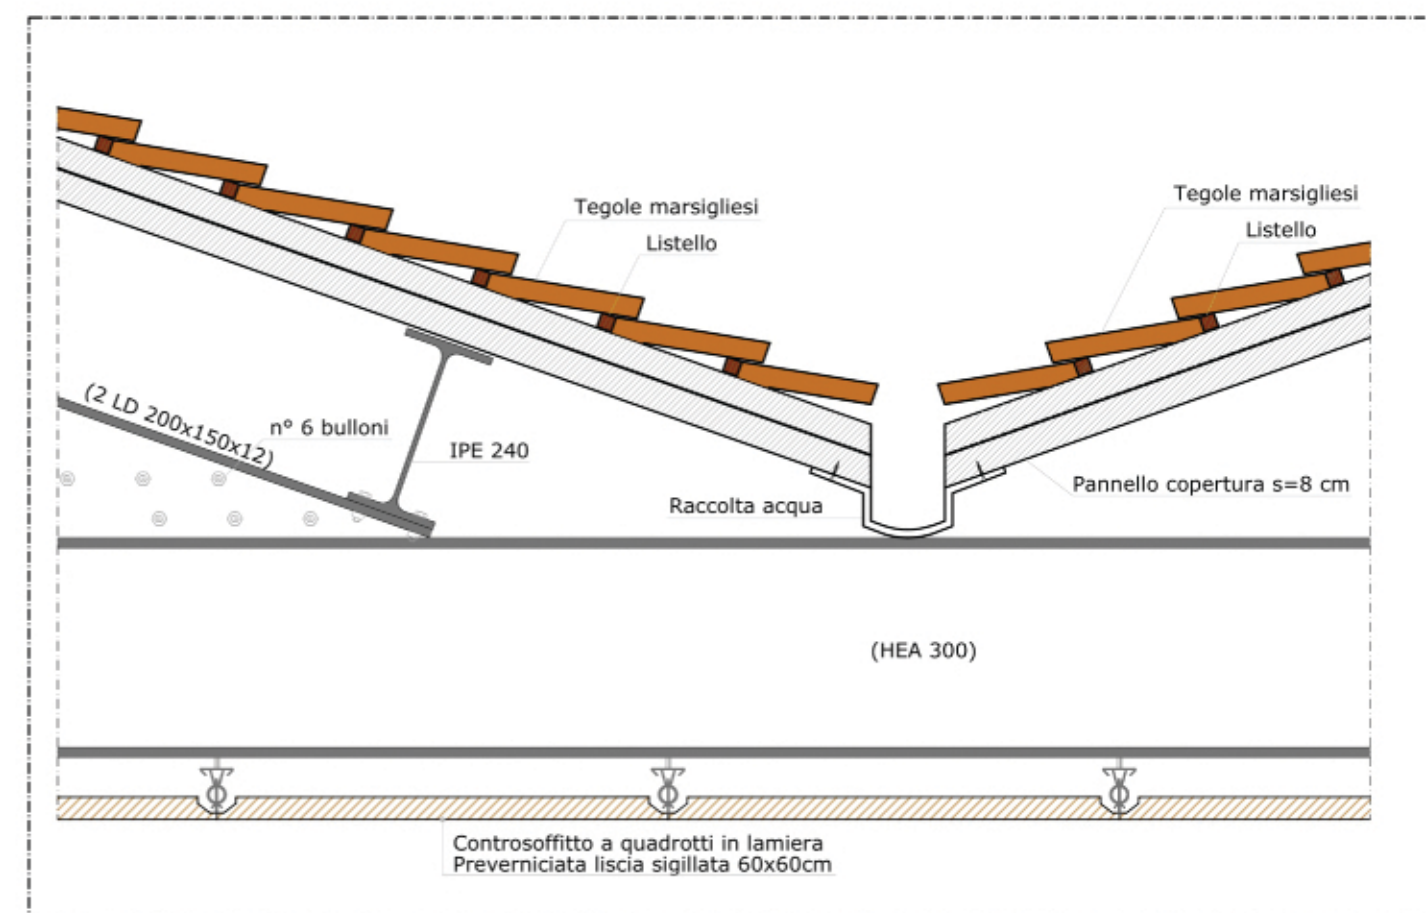

Dettaglio T1 - scala 1:10

REGIONE SICILIANA  
COMUNE DI PALERMO

ISTITUTO SPERIMENTALE ZOOTECNICO  
PER LA SICILIA

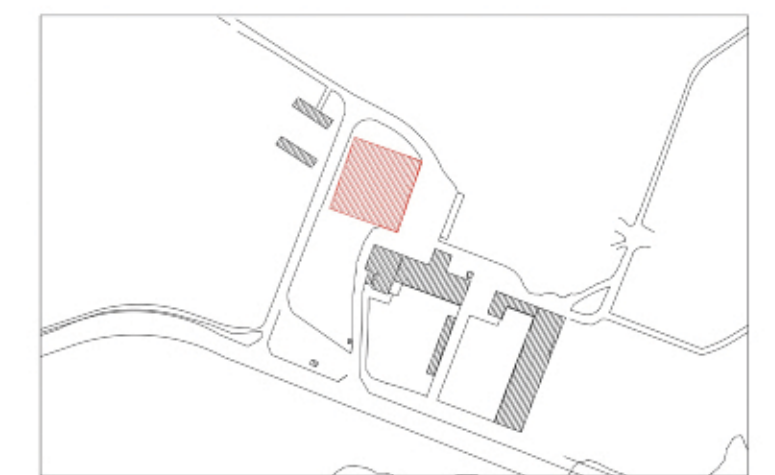

Oggetto:  
 PROGETTO DEFINITIVO DEI LAVORI DI RISTRUTTURAZIONE  
 DI UNA PORCILAIA ESISTENTE PER LA REALIZZAZIONE  
 DI UN ALLEVAMENTO DI SUINI - "ISTITUTO DI  
 SPERIMENTAZIONE PRECLINICA E MOLECULAR IMAGING"  
 PRESSO L'AZIENDA LUPARELLO DI PALERMO - ISTITUTO  
 SPERIMENTALE ZOOTECNICO PER LA SICILIA

Il Tecnico 		Il Comissario Straordinario  (Giuseppe Russo)		
lav. Arch.01.11	Titolo Particolari costruttivi - Tav.3	N. 01	data 10-09-12	Revisione Emissione
Scala 1:10			02	22-11-12
				Modifica distribuzione interna