


Planimetria scala 1:100

<p><b>LEGENDA PAVIMENTAZIONI INTERNE</b></p> <p>1 PAVIMENTAZIONE TIPO -01: Pavimento a quadrati termosaldati in PVC antistatico dissipativo formato 60x60 cm</p> <p>2 PAVIMENTAZIONE TIPO -02: Pavimento in GRES fine porcellanato, sup. antiscivolo formato 30x30 cm</p> <p>3 PAVIMENTAZIONE TIPO -03: Pavimento in pastina di Quarzo</p> <p>4 PAVIMENTAZIONE TIPO -04: Pavimento in pastina di Quarzo con griglie in calcestruzzo per lo scarico</p>	<p><b>LEGENDA CONTROSOFFITTI</b></p> <p>1 CONTROSOFFITTO TIPO -01: Controsoffitto a quadrati in lamiera preverniciata liscia sigillata formato 60x60</p>
<p><b>LEGENDA RIVESTIMENTI INTERNI</b></p> <p>1 RIVESTIMENTO TIPO -01: Rivestimento in PVC, teli termosaldati fino a controsoffitto</p> <p>2 RIVESTIMENTO TIPO -02: Rivestimento acrilico igienizzante a protezione da alghe e muffe, fino a controsoffitto</p> <p>3 RIVESTIMENTO TIPO -03: Rivestimento in GRES fine porcellanato, fino a h 2.10m</p>	<p><b>LEGENDA ZOCCOLINI</b></p> <p>1 ZOCCOLINO TIPO -01: Zoccolino con raccordo a sguscia in PVC h 10 cm, r 6 cm</p>

REGIONE SICILIANA  
COMUNE DI PALERMO

ISTITUTO SPERIMENTALE ZOOTECNICO  
PER LA SICILIA

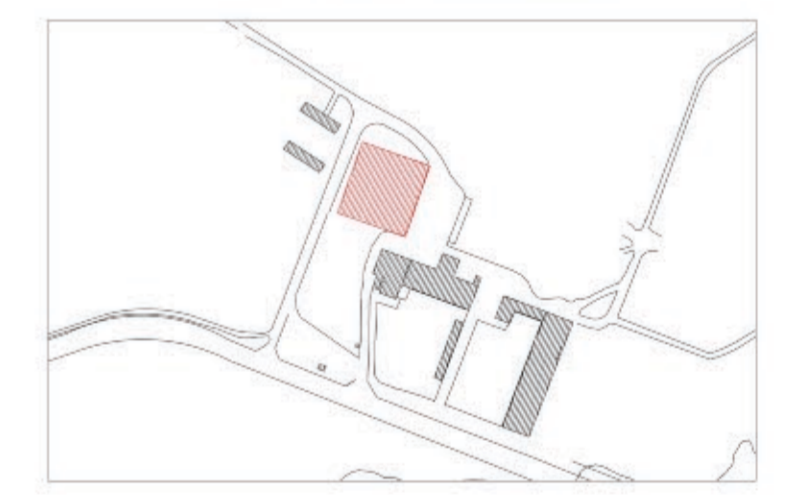

Oggetto:  
**PROGETTO DEFINITIVO DEI LAVORI DI RISTRUTTURAZIONE DI UNA PORCILAIA ESISTENTE PER LA REALIZZAZIONE DI UN ALLEVAMENTO DI SUINI - "ISTITUTO DI SPERIMENTAZIONE PRECLINICA E MOLECULAR IMAGING" PRESSO L'AZIENDA LUPARELLO DI PALERMO - ISTITUTO SPERIMENTALE ZOOTECNICO PER LA SICILIA**

Il Tecnico		Il committente	
Arch.01.13	Planimetria finiture	N. data	Revisione
Scala 1:100		01 10-09-12	Emissione
		02 22-11-12	Modifica distribuzione interna