


LEGENDA PERCORSI	
	PERCORSO MERCI/MANGIMI
	PERCORSO ANIMALI
	PERCORSO PERSONALE
	LINEA SEPARAZIONE AREE

REGIONE SICILIANA
COMUNE DI PALERMO

ISTITUTO SPERIMENTALE ZOOTECNICO
PER LA SICILIA

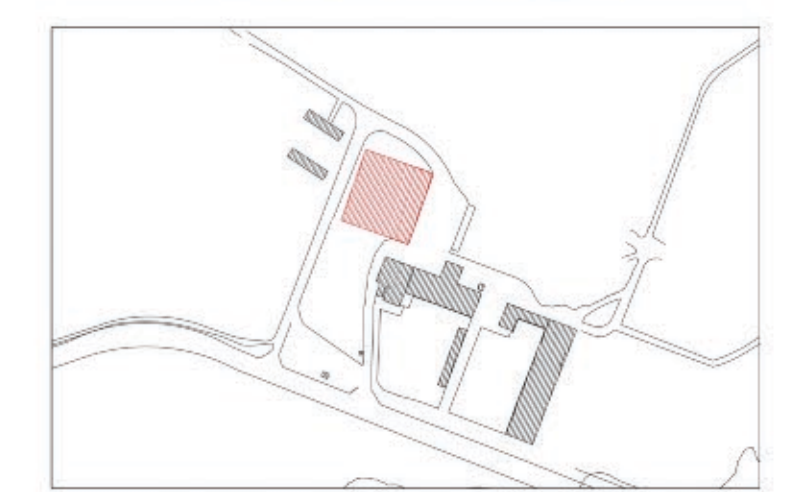

Planimetria scala 1:100

Oggetto:
**PROGETTO DEFINITIVO DEI LAVORI DI RISTRUTTURAZIONE
 DI UNA PORCILAIA ESISTENTE PER LA REALIZZAZIONE
 DI UN ALLEVAMENTO DI SUINI - "ISTITUTO DI
 SPERIMENTAZIONE PRECLINICA E MOLECULAR IMAGING"
 PRESSO L'AZIENDA LUPARELLO DI PALERMO - ISTITUTO
 SPERIMENTALE ZOOTECNICO PER LA SICILIA**

Il Tecnico incaricato _____
 il Commissario Straordinario
 (Giuseppe Russo)

fav.	Titolo	N.	data	Revisione
Arch.01.14	Planimetria percorsi	01	10-09-12	Emissione
		02	22-11-12	Modifica distribuzione interna

Scala 1:100