


PARTICOLARE POZZETTO ILLUMINAZIONE - SCALA 1:20

LEGENDA IMPIANTI	
	Pozzetti 50x50
	Cabina elettrica
	Tubo Ø110

REGIONE SICILIANA
COMUNE DI PALERMO

ISTITUTO SPERIMENTALE ZOOTECNICO
PER LA SICILIA

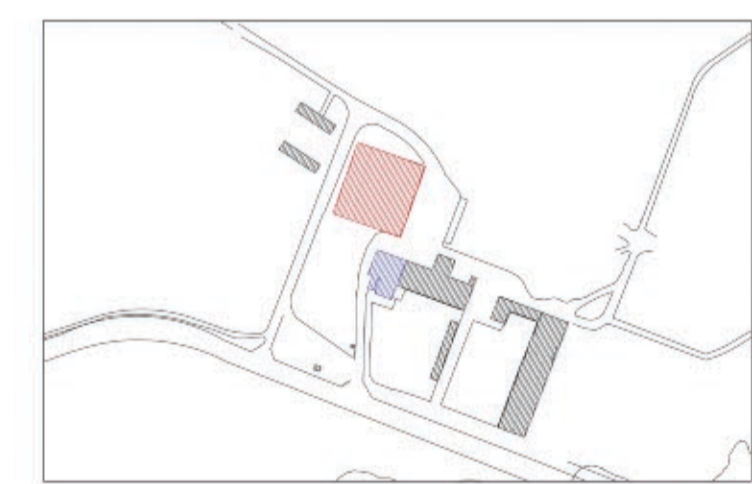

Oggetto:
 PROGETTO DEFINITIVO DEI LAVORI DI RISTRUTTURAZIONE
 DI UNA PORCILAIA ESISTENTE PER LA REALIZZAZIONE
 DI UN ALLEVAMENTO DI SUINI - "ISTITUTO DI
 SPERIMENTAZIONE PRECLINICA E MOLECULAR IMAGING"
 PRESSO L'AZIENDA LUPARELLO DI PALERMO - ISTITUTO
 SPERIMENTALE ZOOTECNICO PER LA SICILIA

Il Tecnico incaricato:

 il Commissario Straordinario
 (Giuseppe Russo)

Imp.	data	Revisione
01	10-09-12	Emissione
02	22-11-12	Modifica distribuzione interna

Planimetria Generale illuminazione - scala 1:200

Scala varie
 Titolo
 Planimetria generale illuminazione