


REGIONE SICILIANA
COMUNE DI PALERMO

ISTITUTO SPERIMENTALE ZOOTECNICO
PER LA SICILIA



Oggetto:
PROGETTO DEFINITIVO DEI LAVORI DI RISTRUTTURAZIONE
DI UNA PORCILAIA ESISTENTE PER LA REALIZZAZIONE
DI UN ALLEVAMENTO DI SUINI - "ISTITUTO DI
SPERIMENTAZIONE PRECLINICA E MOLECULAR IMAGING"
PRESSO L'AZIENDA LUPARELLO DI PALERMO - ISTITUTO
SPERIMENTALE ZOOTECNICO PER LA SICILIA

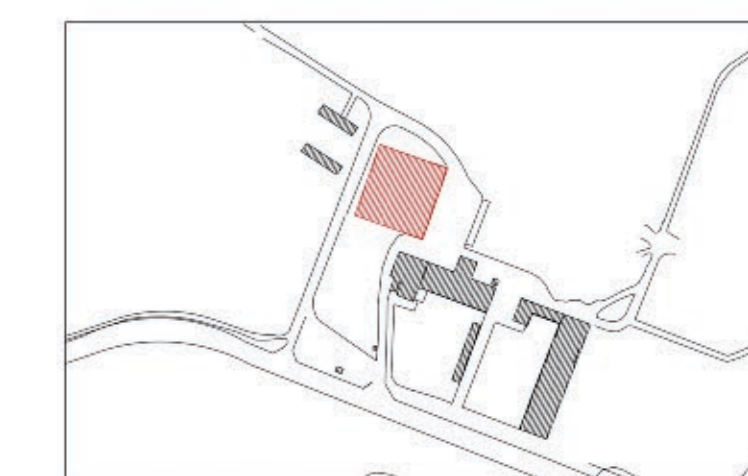

Il Tecnico	Il Commissario Straordinario (Giuseppe Russo)
lav. Imp.01.03	Titolo Profili fognari
Scala 1:200	
N. data	Revisione
01/10-09-12	Emissione
02/22-11-12	Modifica distribuzione interna