



PIANTA CABINA




PIANTA BASE A VASCA

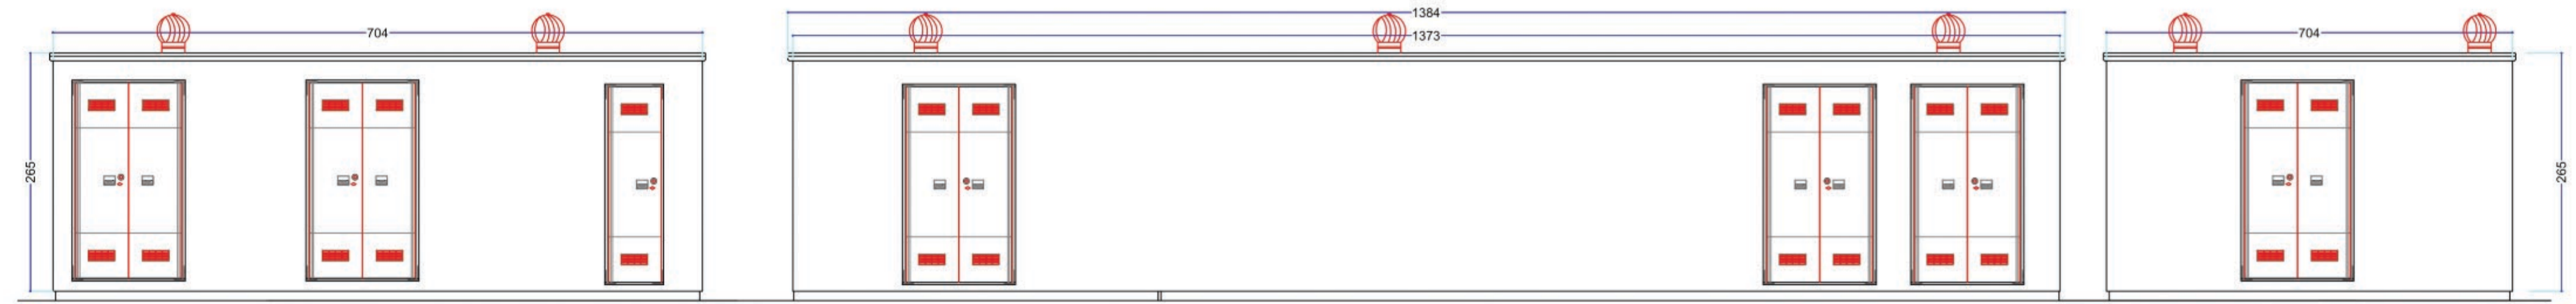


PROSPETTO FRONTALE

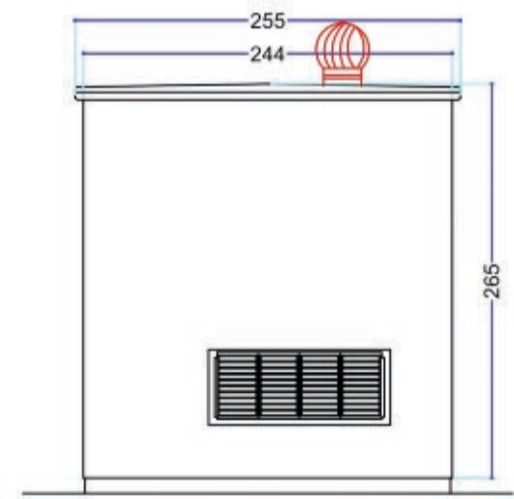



PROSPETTO SINISTRO

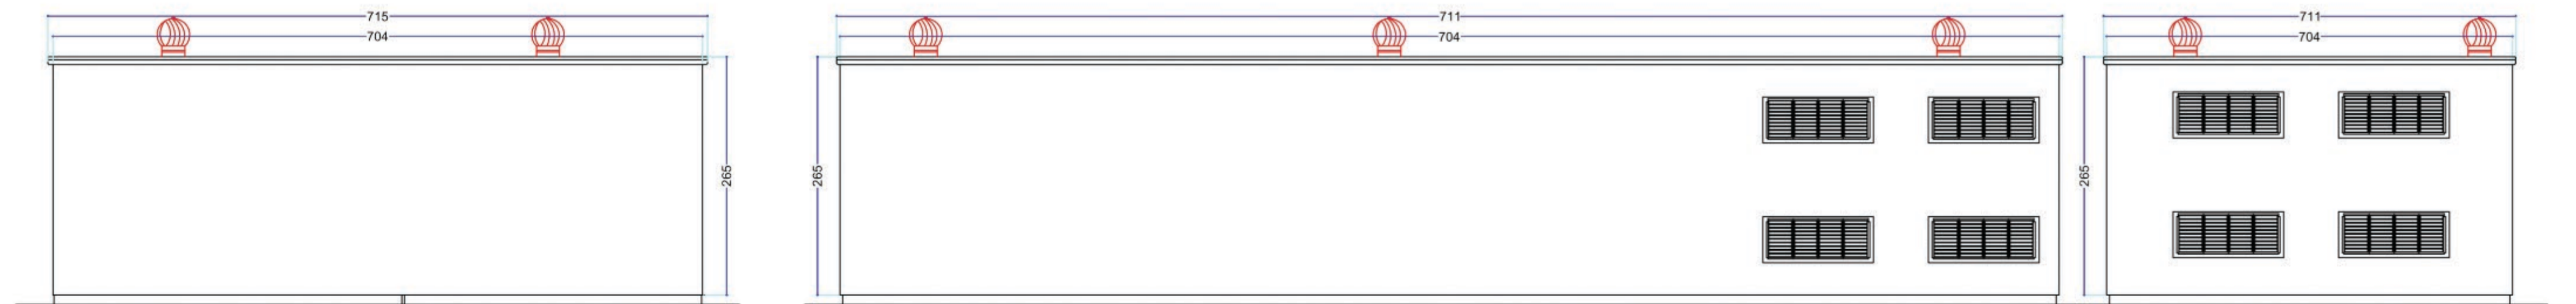

PROSPETTO RETRO

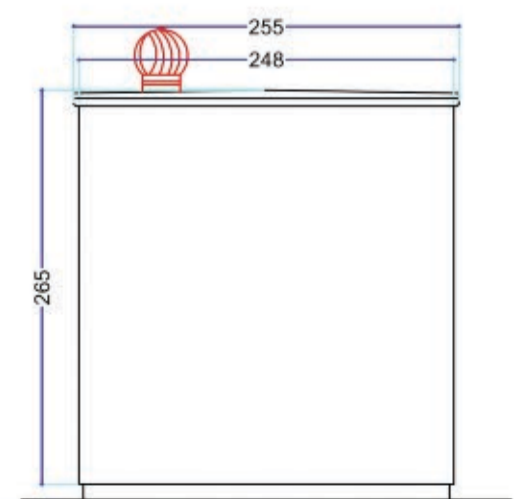


PROSPETTO DESTRO

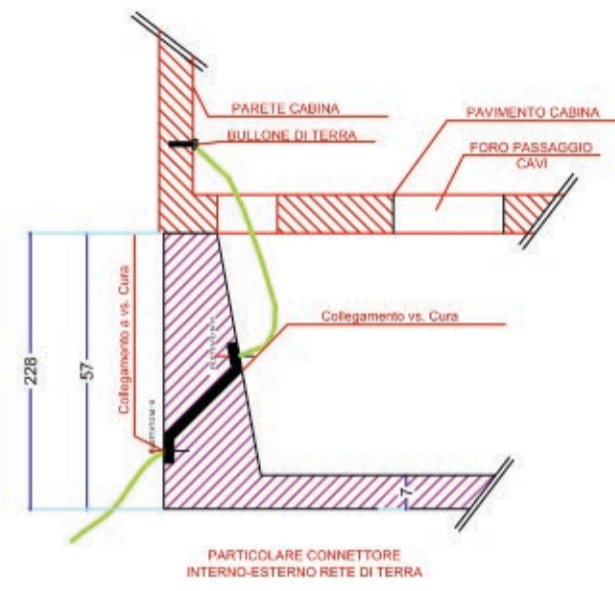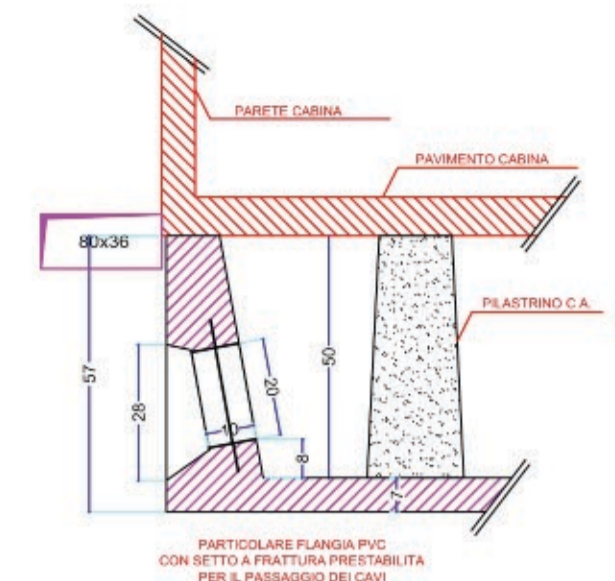

REGIONE SICILIANA
COMUNE DI PALERMO

ISTITUTO SPERIMENTALE ZOOTECNICO
PER LA SICILIA

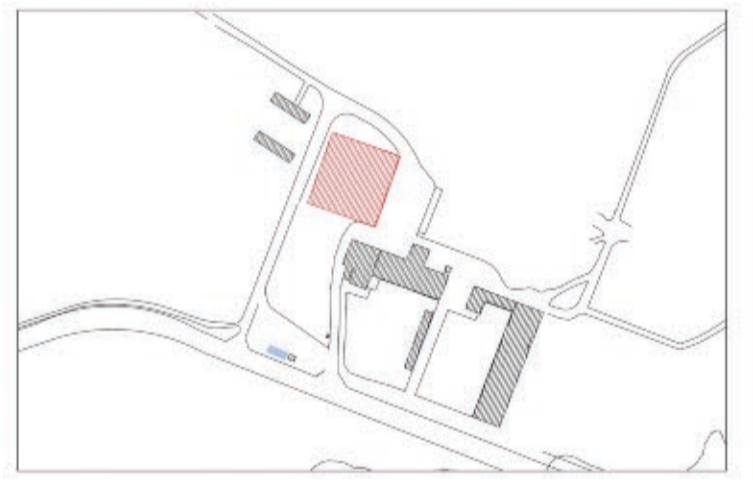

Oggetto:
PROGETTO DEFINITIVO DEI LAVORI DI RISTRUTTURAZIONE DI UNA PORCILAIA ESISTENTE PER LA REALIZZAZIONE DI UN ALLEVAMENTO DI SUINI - "ISTITUTO DI SPERIMENTAZIONE PRECLINICA E MOLECULAR IMAGING" PRESSO L'AZIENDA LUPARELLO DI PALERMO - ISTITUTO SPERIMENTALE ZOOTECNICO PER LA SICILIA



lav.	Titolo	N.	data	Revisione
Imp.01.05	cabina impianto elettrico	01	10-09-12	Emissione
		02	22-11-12	Modifico distribuzione interna
Scala	1:50			