


scala 1:5.000


S T U V Z

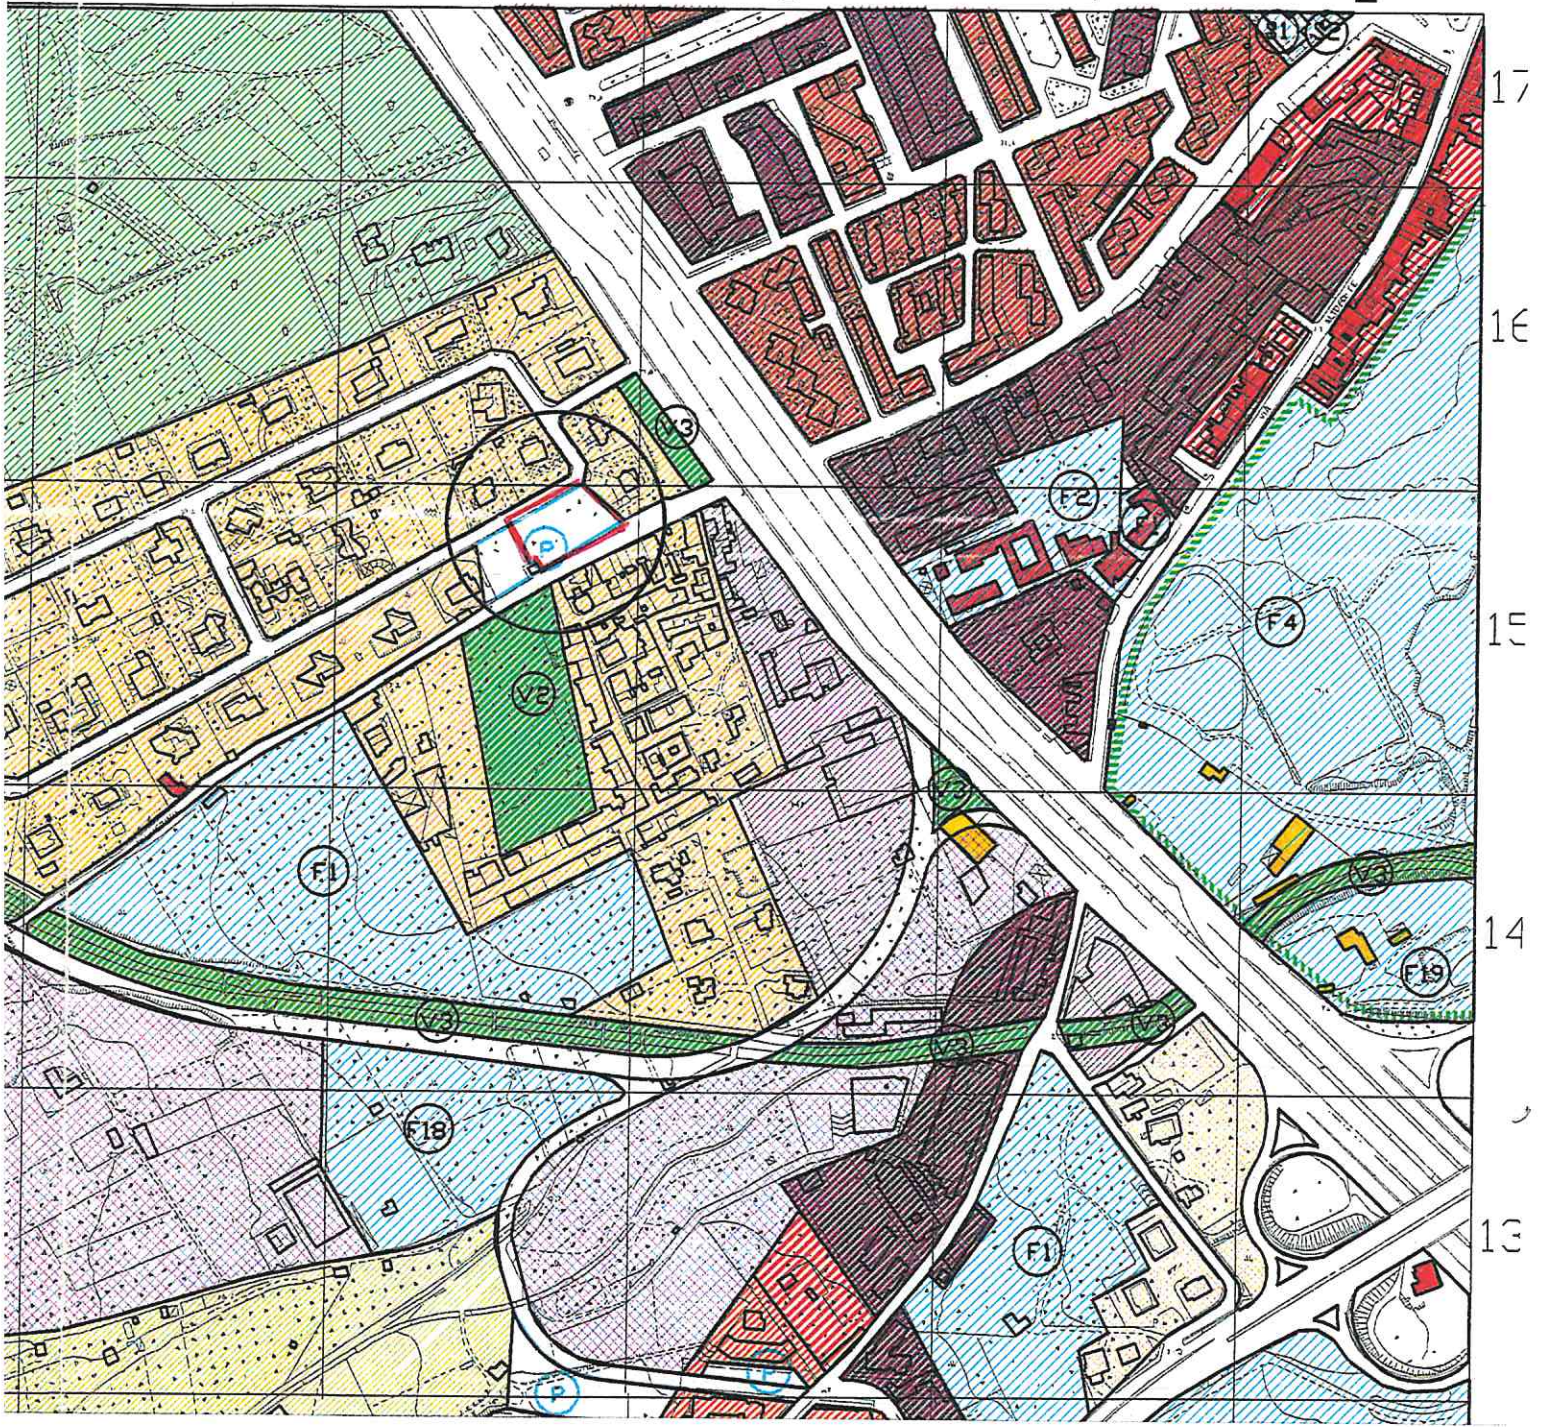

ALL. 24

Variante Generale al Prg adottata con D.C.C: n° 45/97
Scala 1/5000


Allegato alla proposta di delibera
n. 35 del 22/01/2018
Il Responsabile del Procedimento

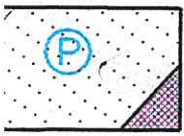

Parcheggi



P.lle 908, 910

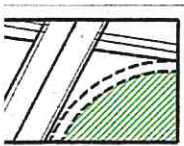

Nuova viabilità di P.R.G.

Copia Conforme

22 DIC 2017

Esperto Geometra
Arch. Rosalia Pappalardo




LEGENDA




A1



A2

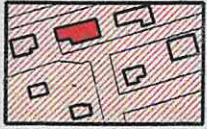

B0

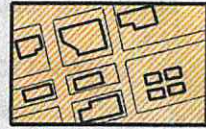

B1




B2



B3




B4

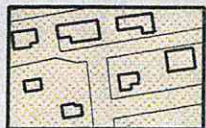


B5



C

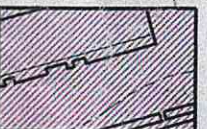

D1

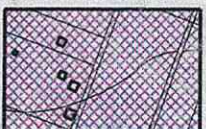

D2



E1



E2

- IC6 Consultori
- IC7 Uffici PP.TT. Carabinieri...
- IC8 Teatri
- IC9 Case di riposo
- IC10 Biblioteche
- IC11 Centri di formazione
- IC12 Mercatini rionali
- X IC13 Attrezzature per l'igiene ambientale



V


- V1 Campi gioco bimbi
- V2 Campi sportivi
- V3 Spazi pubblici a verde
- V4 Aree attrezzate a parco
- V5 Impianti sportivi
- V6 Piste ciclabili




Parcheggi



Parcheggi Sotterranei

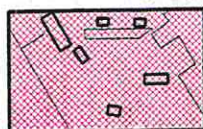

Centri Municipalità

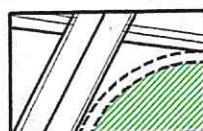

Nuova viabilità di P.R.G.