

Allegato alla proposta di delibera
 n. 36 del 22/01/2019
 Il Responsabile del Procedimento

ALL. 27

Stralcio Prg vigente approvato con D. Dir. nn. 124 e 558/DRU/02 e presa d'atto D.C.C. n° 7/04

Scala 1/5000



P Parcheggi



Area interessata dalla Variante



Viabilità di P.R.G.

Copia Conforme

Esperto Geom.
 Arch. Rosario Favaro

22 DIC 2017




ALL. 27

N=-1900


E=-2600

Direzione Provinciale di Palermo Ufficio Provinciale - Territorio - Direttore DOMENICO LODATO

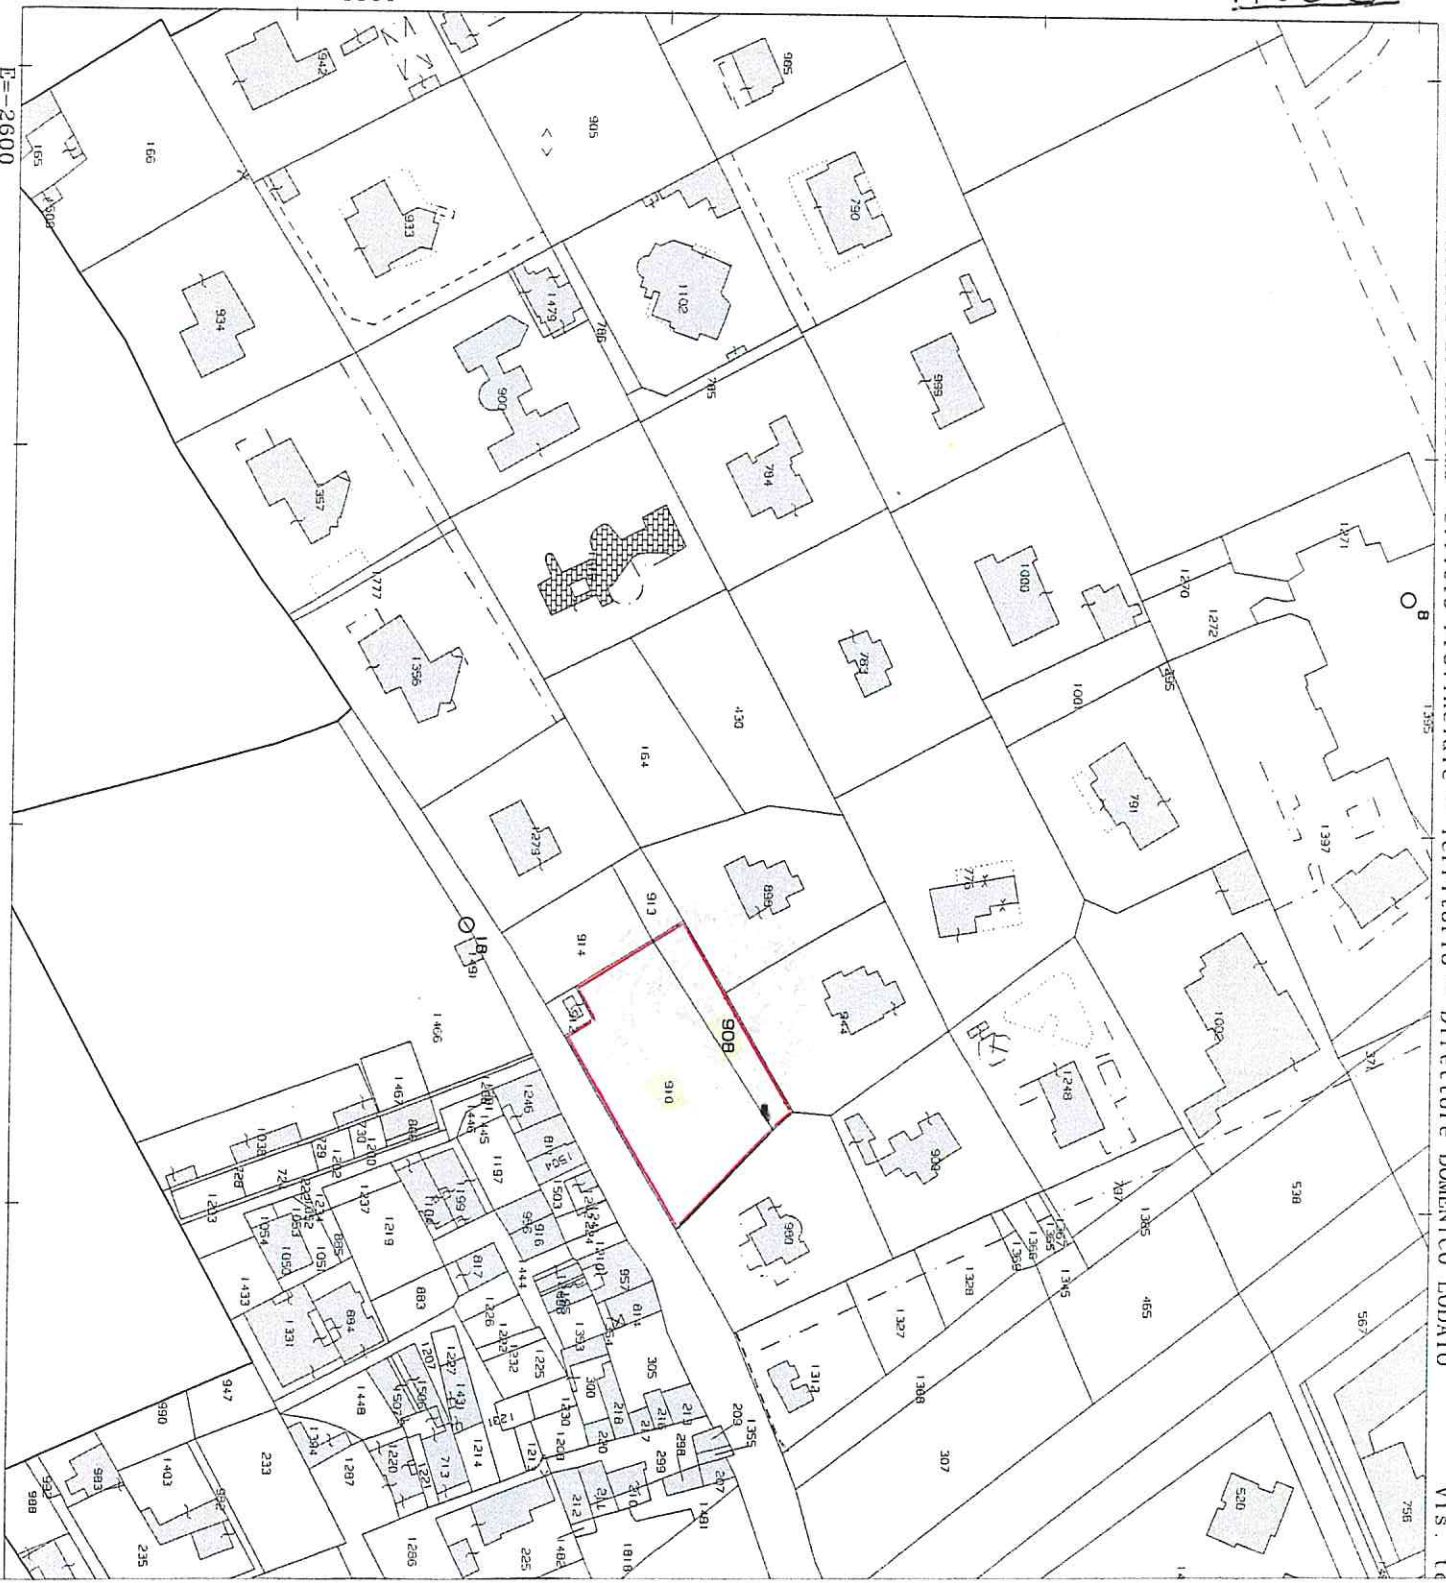

Stralcio foglio di mappa n° 66

Scala 1/2000

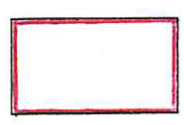

P.ile 908, 910

Allegato alla proposta di delibera
 n. 29 del 22/10/2017
 Il Responsabile del Procedimento

Copia Conforme



22 DIC 2017

Allegato alla proposta di delibera

n. 26 del 22/01/2018


Il Responsabile del Procedimento

ALL. 27

22 DIC 2017

Copia Conforme

Esperto Geom. Arch. Rodolfo

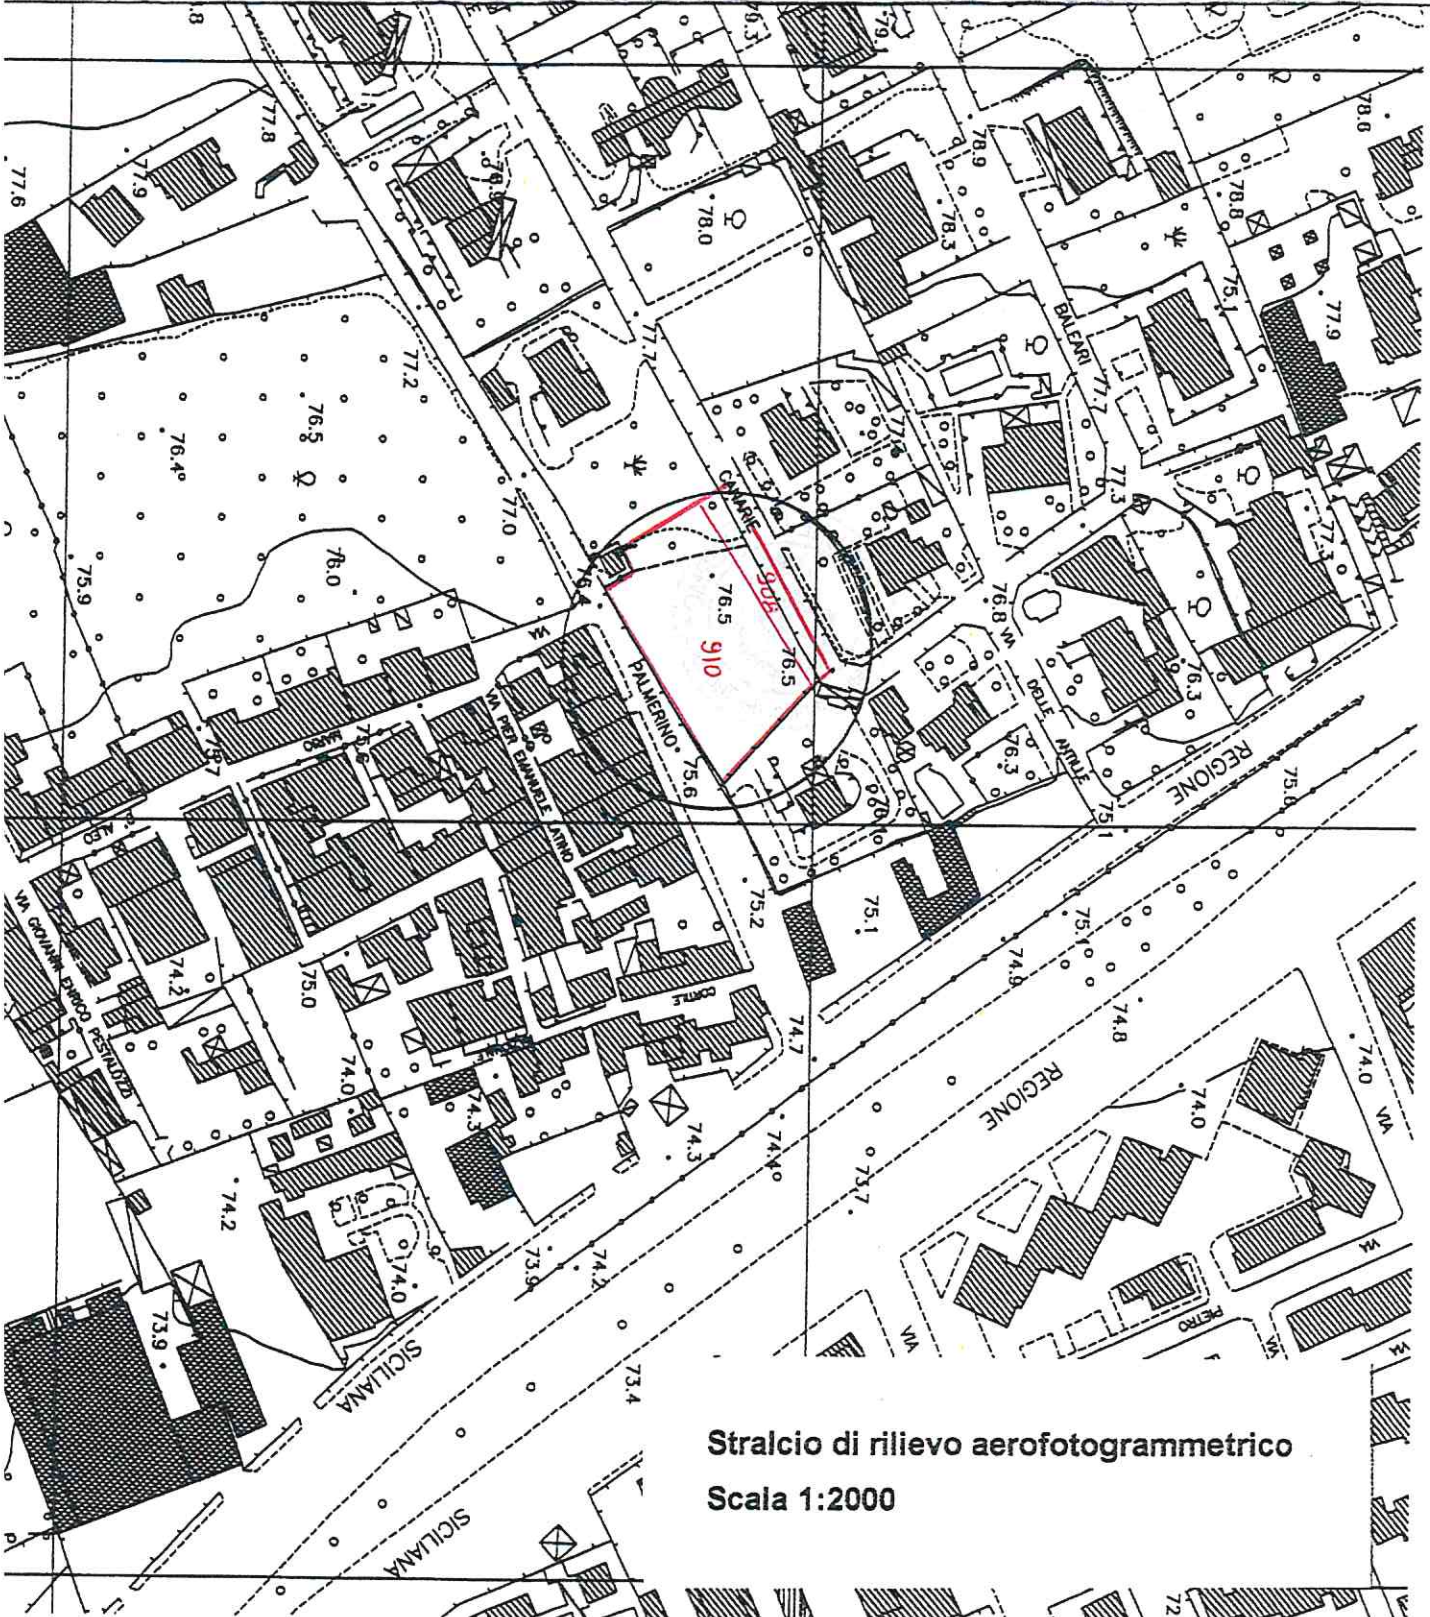

Stralcio di rilievo aerofotogrammetrico
Scala 1:2000