


Allegato alla proposta di delibera  
 n. 36 del 22/9/2017


ALL. 28


*Il Responsabile del Procedimento*

Stralcio Prg approvato con D.Dir. nn. 124 e 558/DRU/02 e presa d'atto D.C.C. n° 7/04 – VARIANTE-

Scala 1/5000

 **P** Parcheggi

 Viabilità di P.R.G.


 Area interessata dalla Variante

**Copia Conforme**

22 DIC 2017

Esperto Geometra  
 Arch. Roberto Favitta



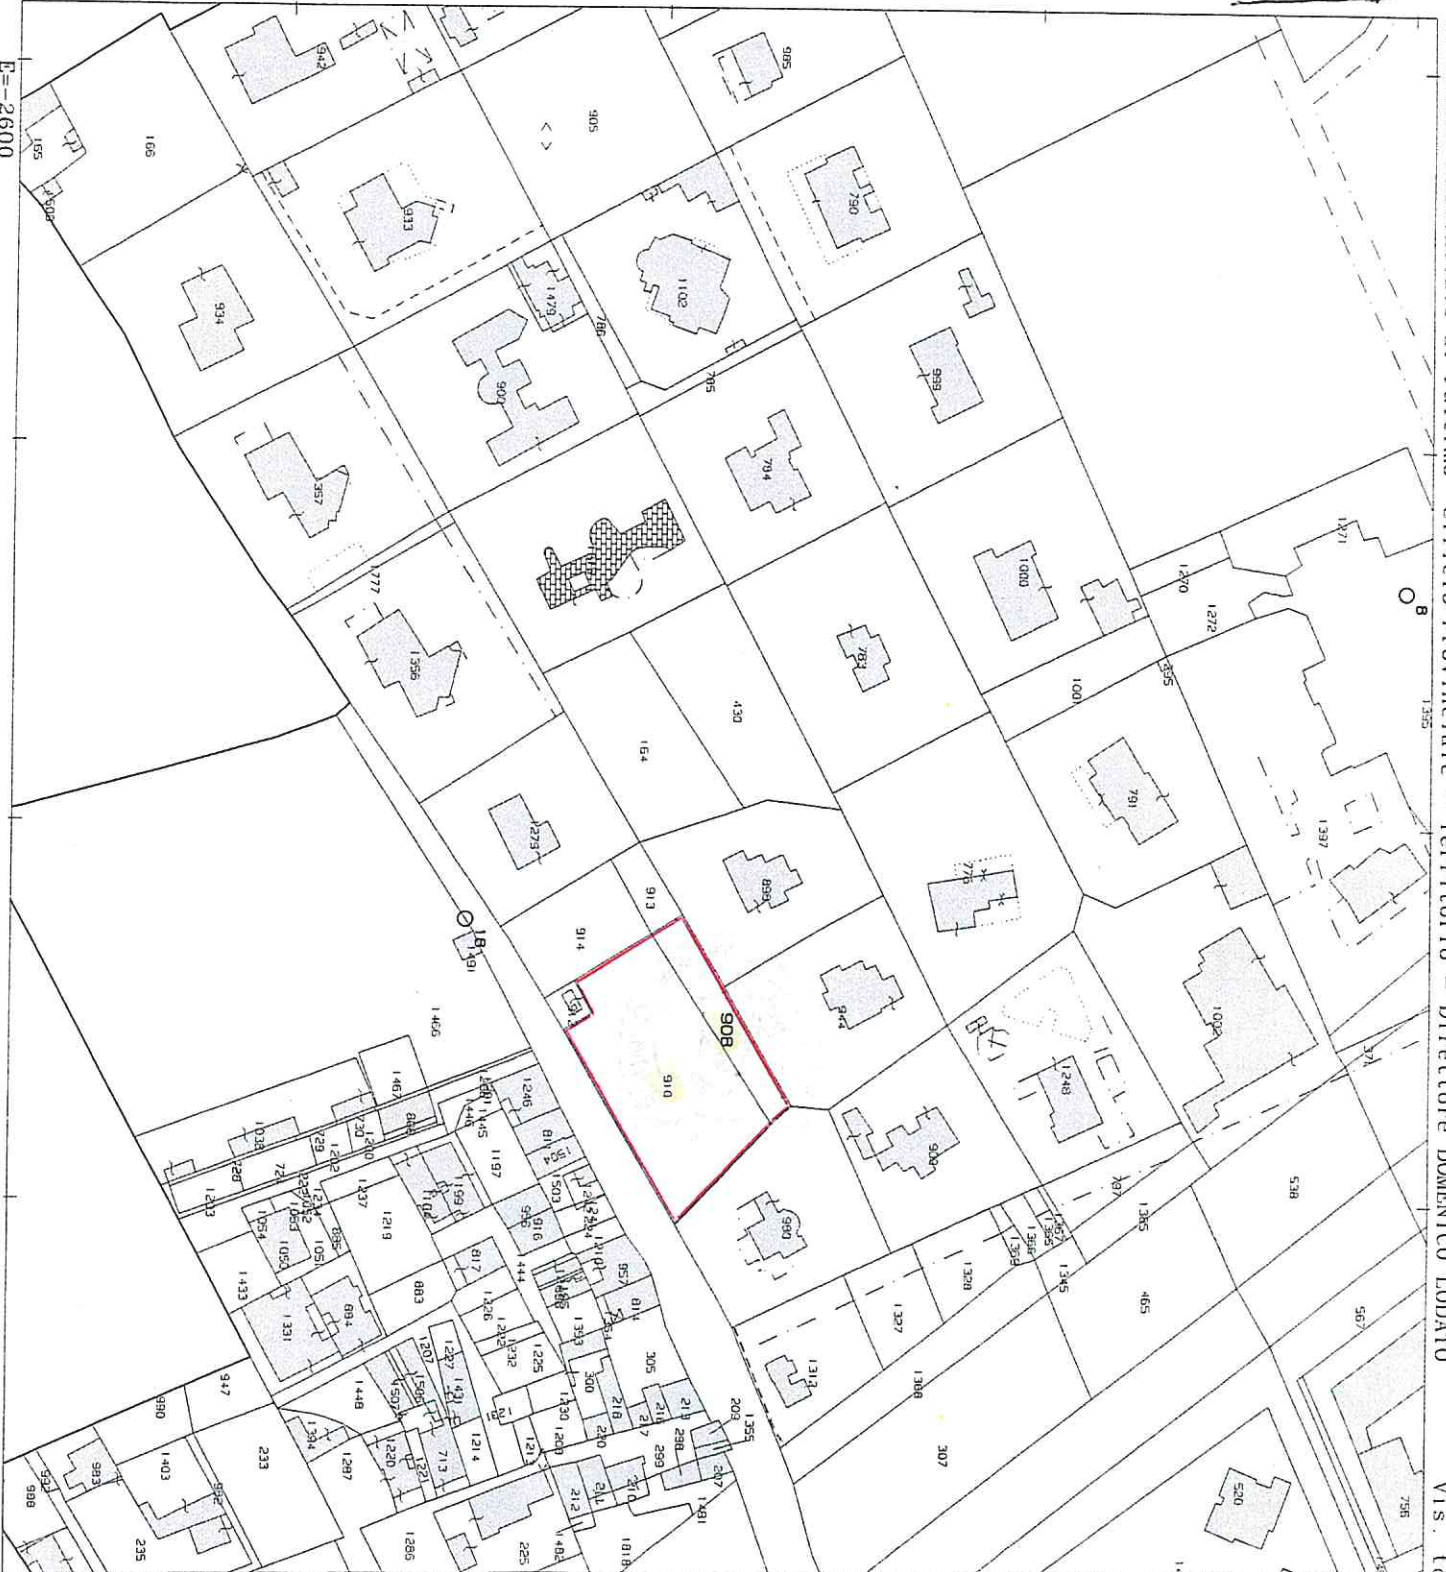

Stralcio foglio di mappa n° 66

Scala 1/2000



P.lle 908, 910

Allegato alla proposta di delibera  
 n. 26 del 22/12/17  
 Il Responsabile del Procedimento

*[Handwritten signature]*

Copia Conforme



22 DIC 2017

Allegato alla proposta di delibera  
n. 36 del 27/01/2018  
Il Responsabile del Procedimento


ALL. 28

Espresso  
Arch. Rosaria Favitta



Copia Conforme

22 DIC 2017

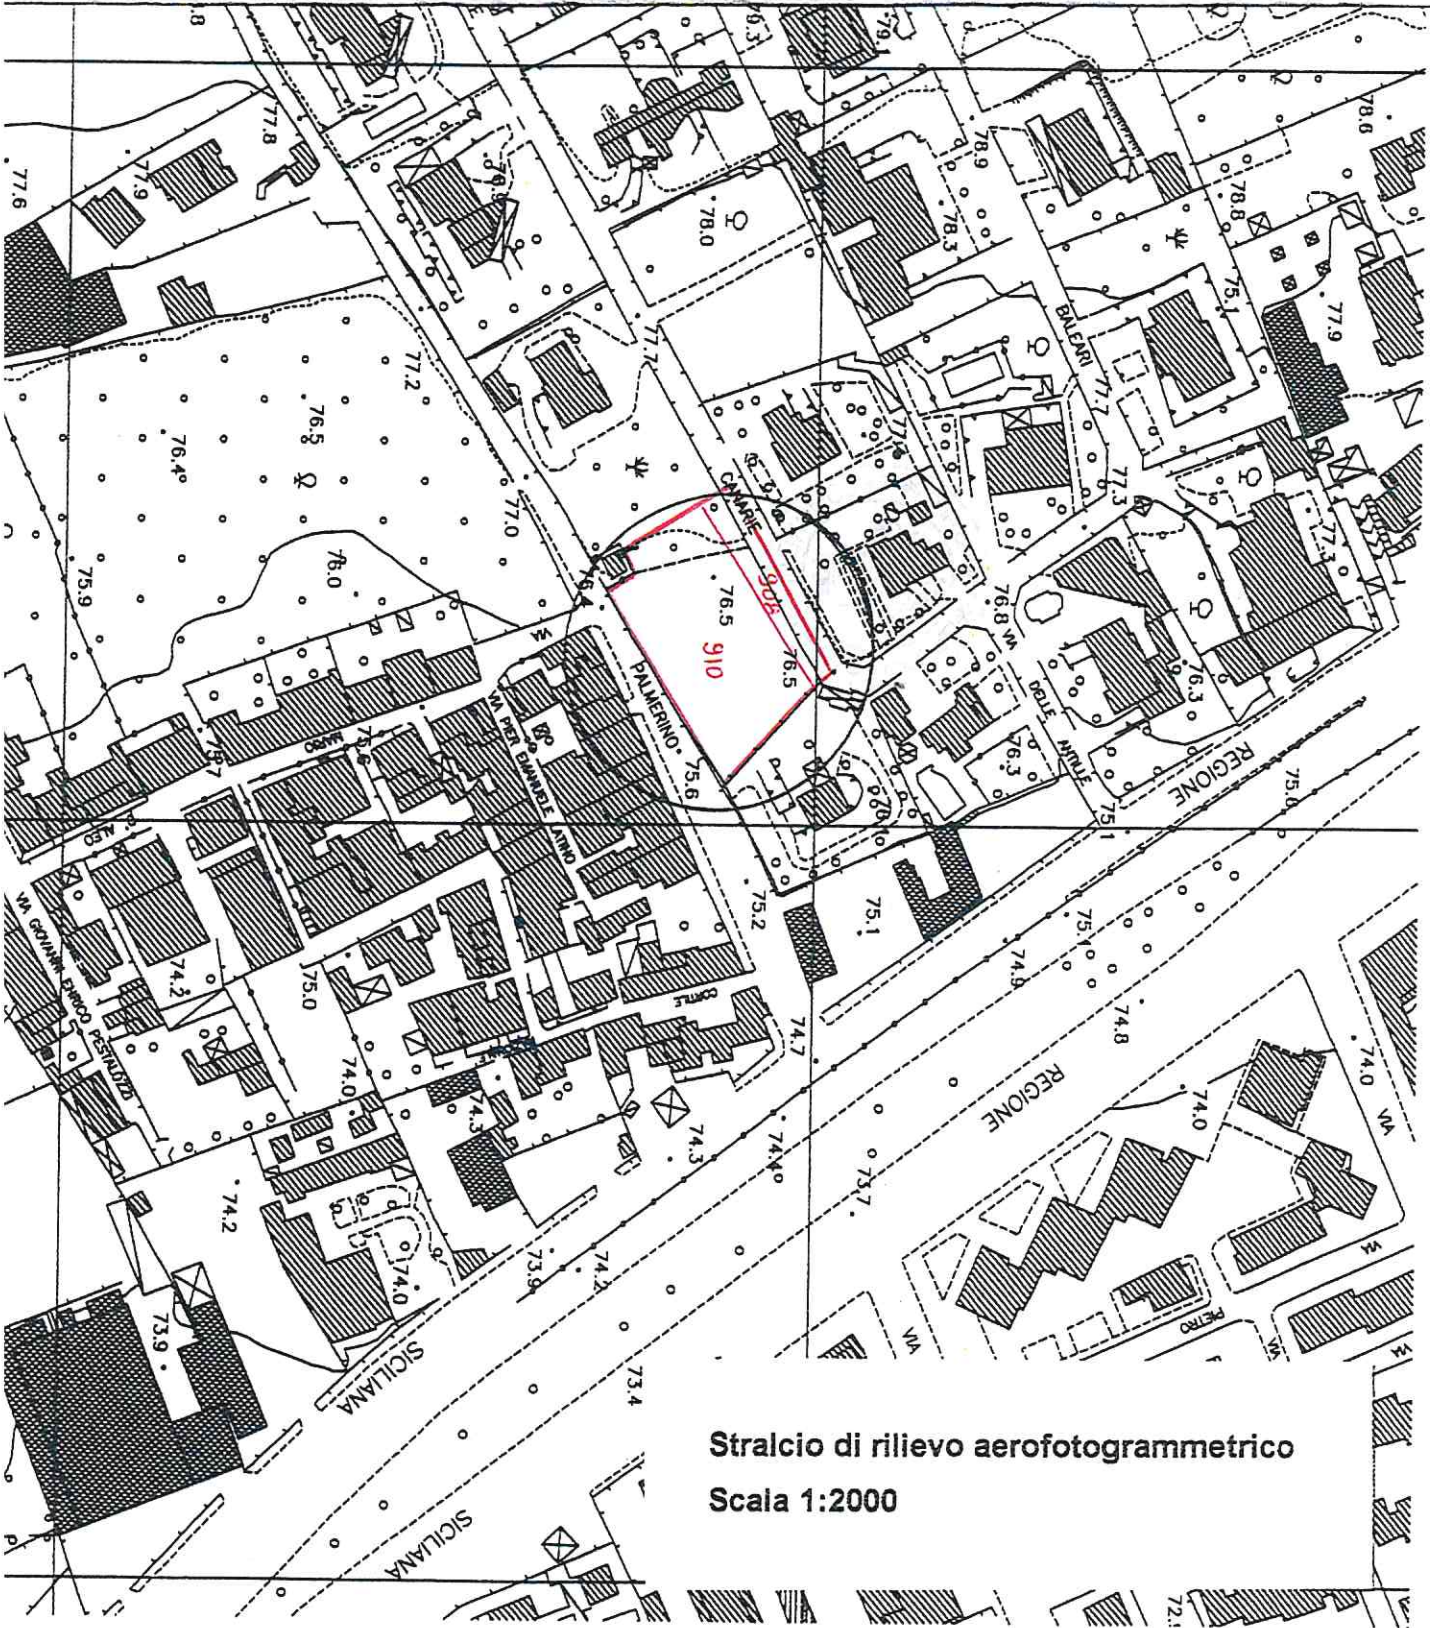

Stralcio di rilievo aerofotogrammetrico  
Scala 1:2000