


Stralcio Prg approvato con D.Dir. nn. 124 e 558/DRU/02 e Presa d'Atto D.C.C. n° 7/04

Scala 1/5000

Allegato alla proposta di delibera

n. 30 del 29/11/2019

Il Responsabile del Procedimento

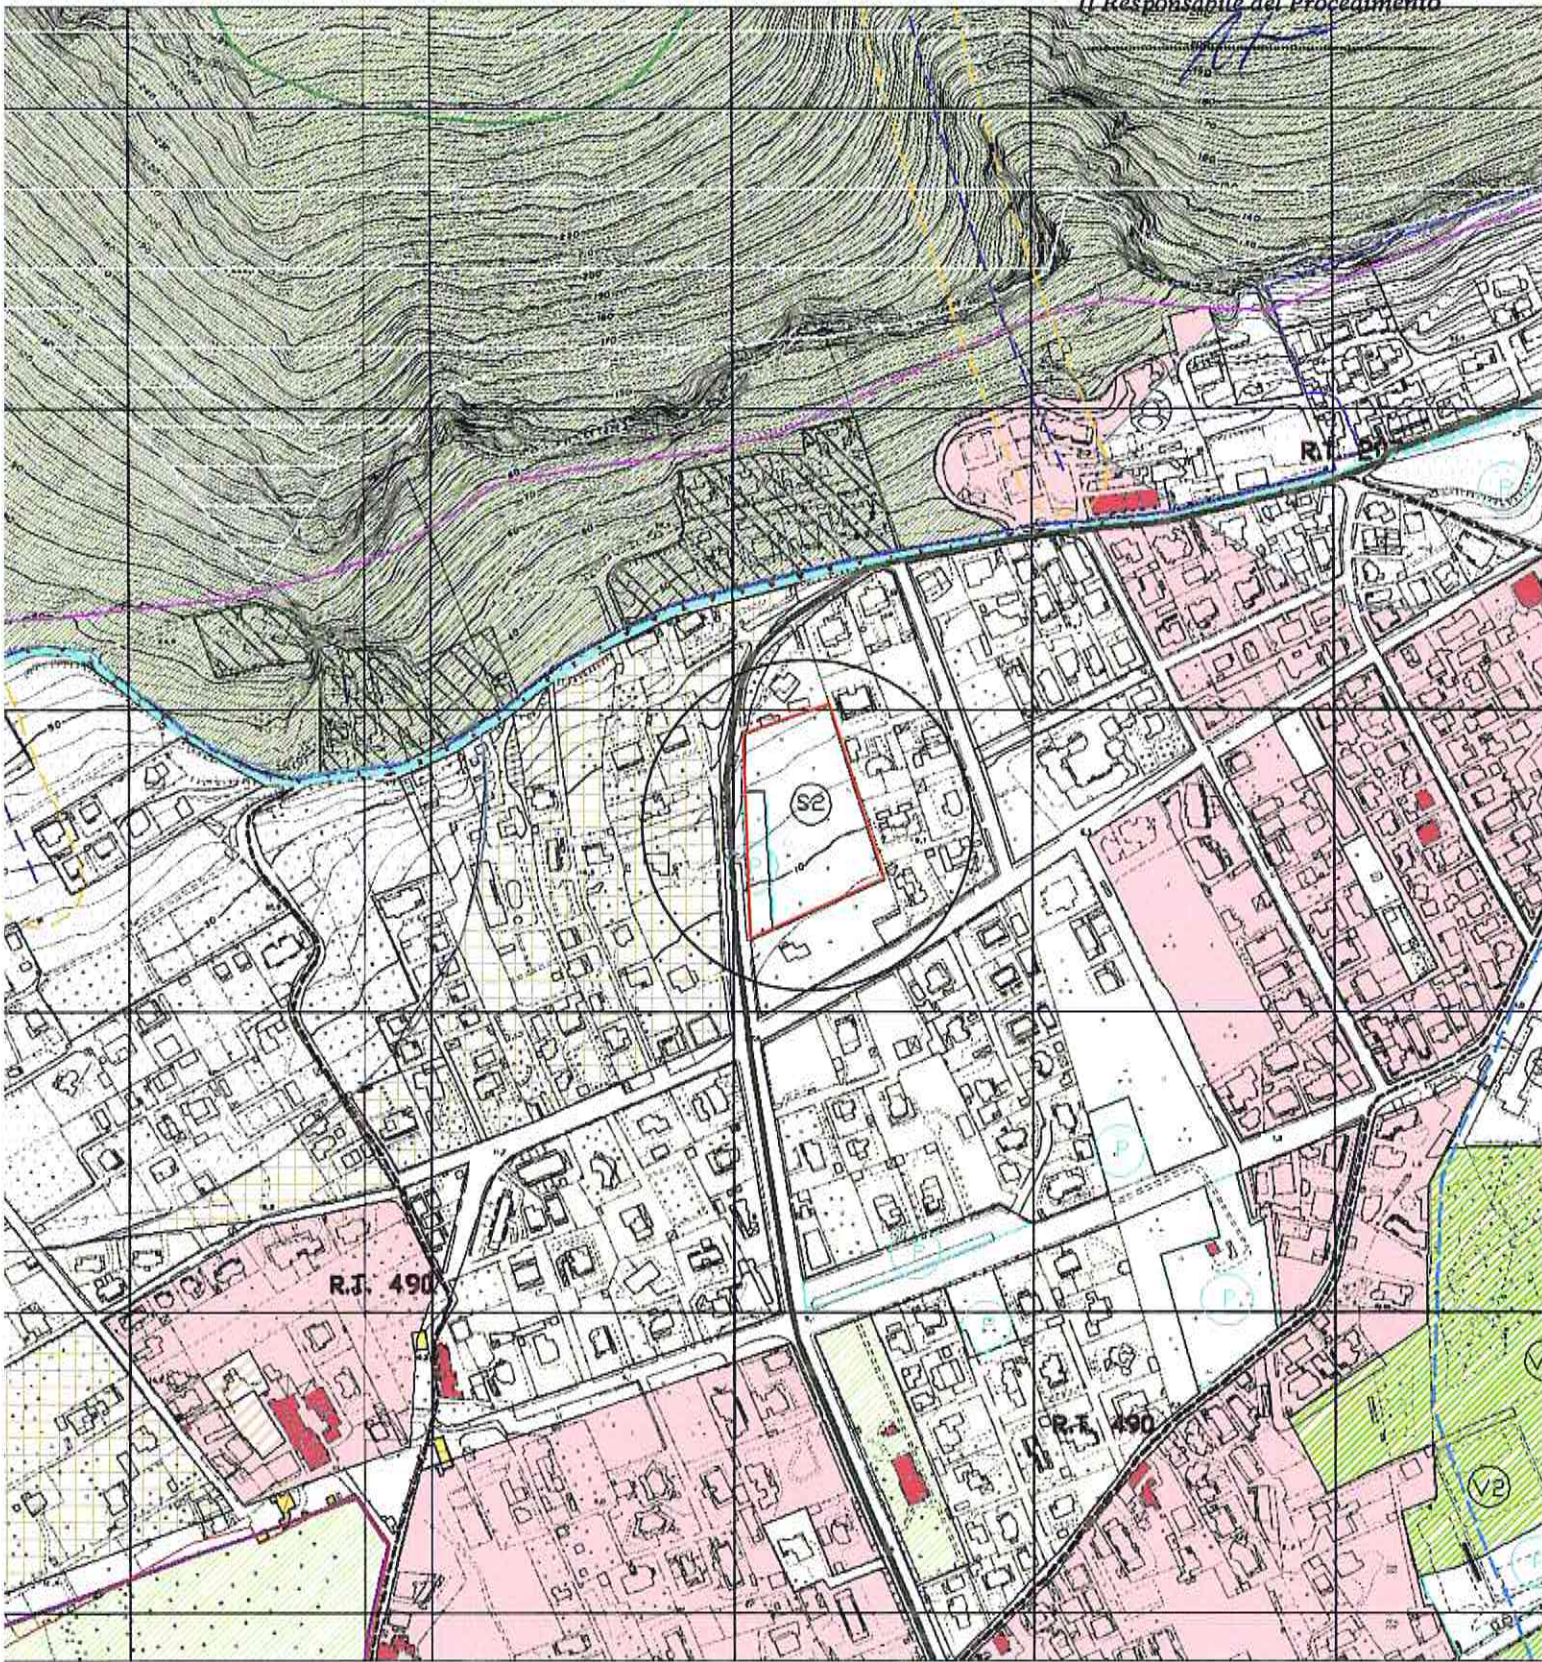

Copia Conforme




P.le 713, 799, 801

Esperto Geometra
Arch. *Rosario Favitta*
11 SET 2018



P Parcheggi

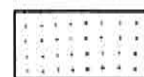

S2 Scuole dell'obbligo