


Stralcio Prg approvato con D.Dir. nn. 124 e 558/DRU/02 e Presa d'Atto D.C.C. n° 7/04  
-VARIANTE- Allegato alla proposta di delibera  
n. 30 del 29/11/2013  
Scala 1/5000 Il Responsabile del Procedimento



Copia Conforme

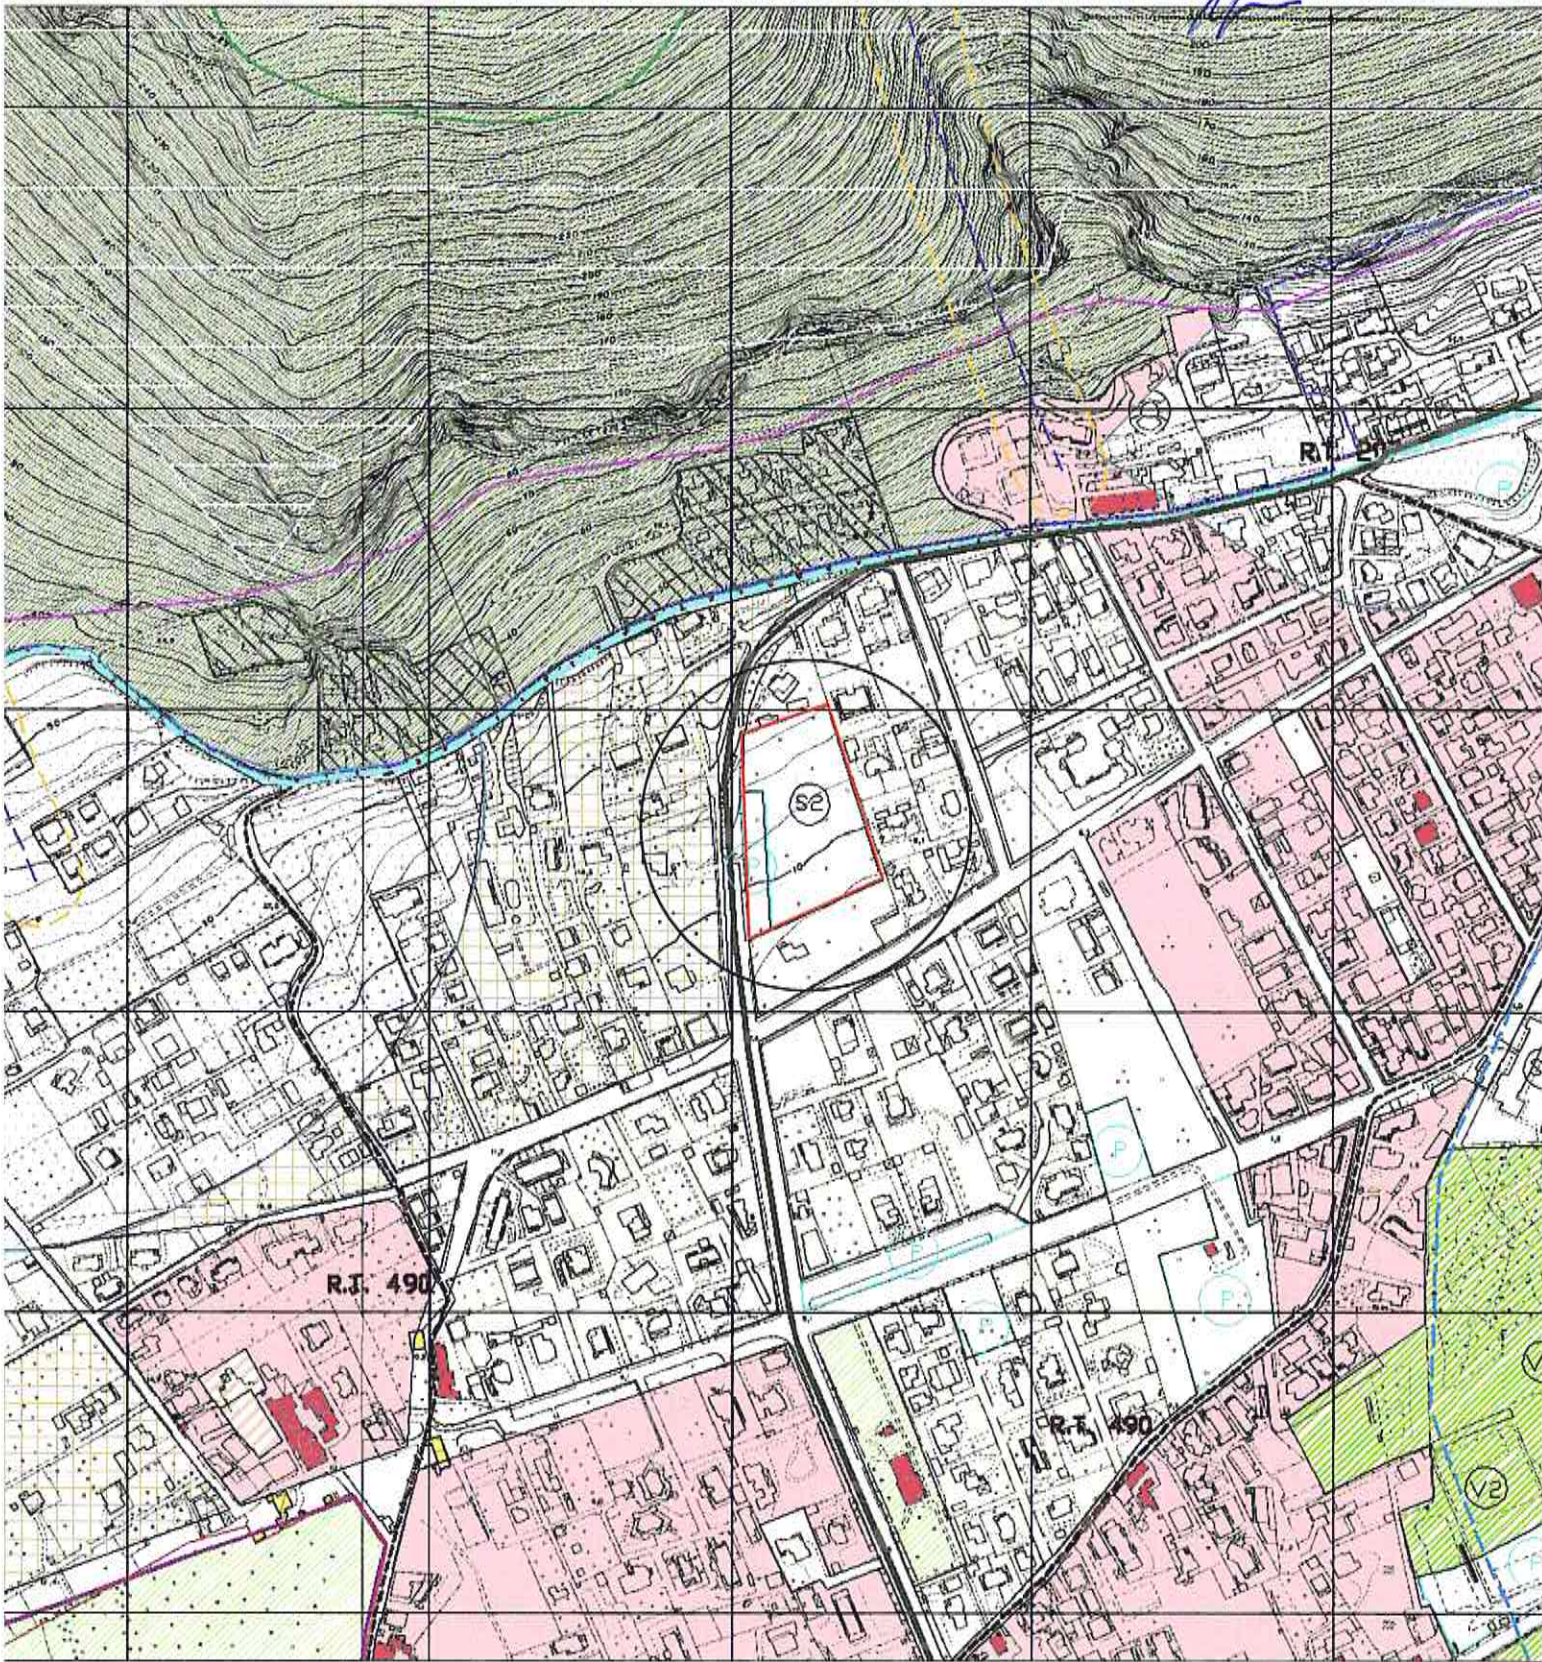

Area interessata dalla variante  
P.lle 713, 799, 801


Esperto Geometra  
Arch. Rosalio Favitta



11 SET 2018



P Parcheggi

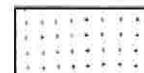

S2 Scuole dell'obbligo