




Comune di Palermo
Area della Pianificazione Urbanistica
Staff capo Area

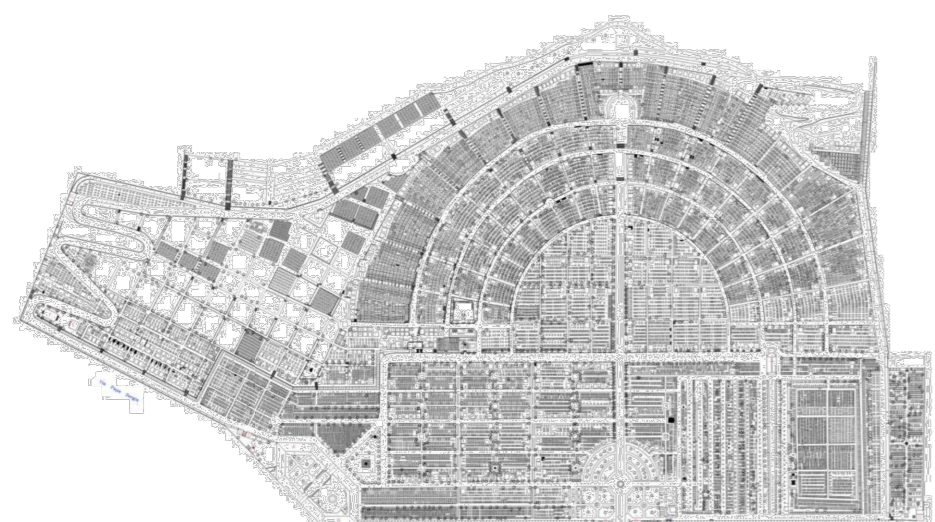


Nuove sepolture all'interno del Cimitero di S. Maria dei Rotoli
PROGETTO DI FATTIBILITA' TECNICA ED ECONOMICA
2023


PIANO CIMITERIALE
P.R.G. Vigente e Variante

IL Sindaco Prof. Roberto Lagalla
L'Assessore: Dott. Salvatore Orlando
Il Capo Area: dott. Seraio Maneri

Gruppo di progettazione: Arch. Giovanni Sarta (coordinatore),
Arch. Francesco Paolo Amato, Arch. Achille Vitale, Arch. Marcontonio Virgadamo (Resp. Sicur.),
geom. Marco Cannioto, Dott. Geol. Gabriele Sapio, Dott. Biol. Claudio Severino,
Dott. Biol. Fabio Di Piazza

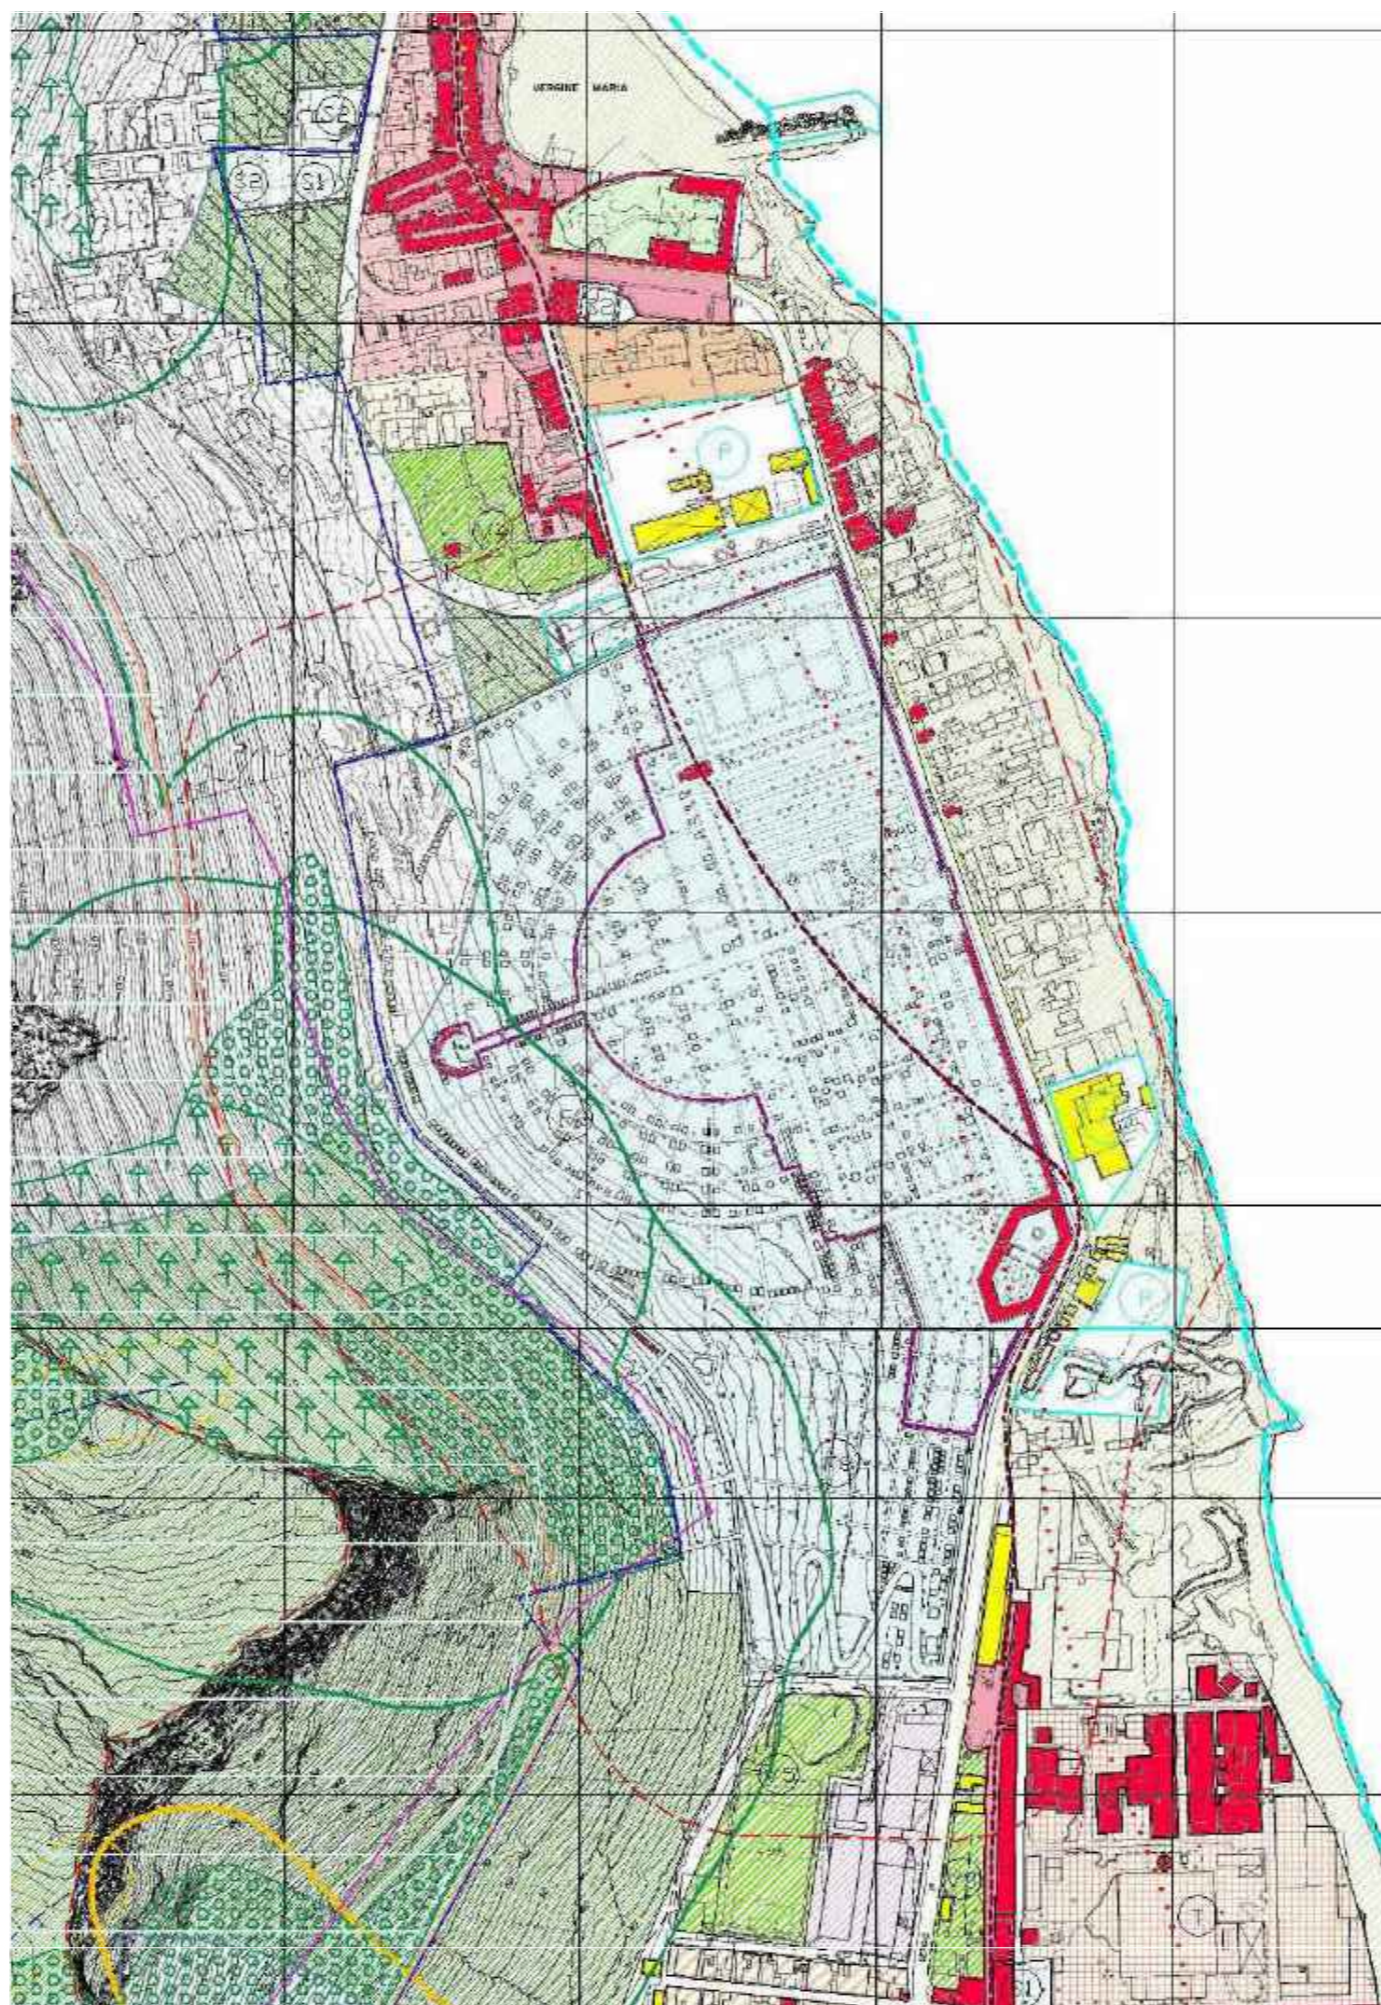

P.R.G. Vigente

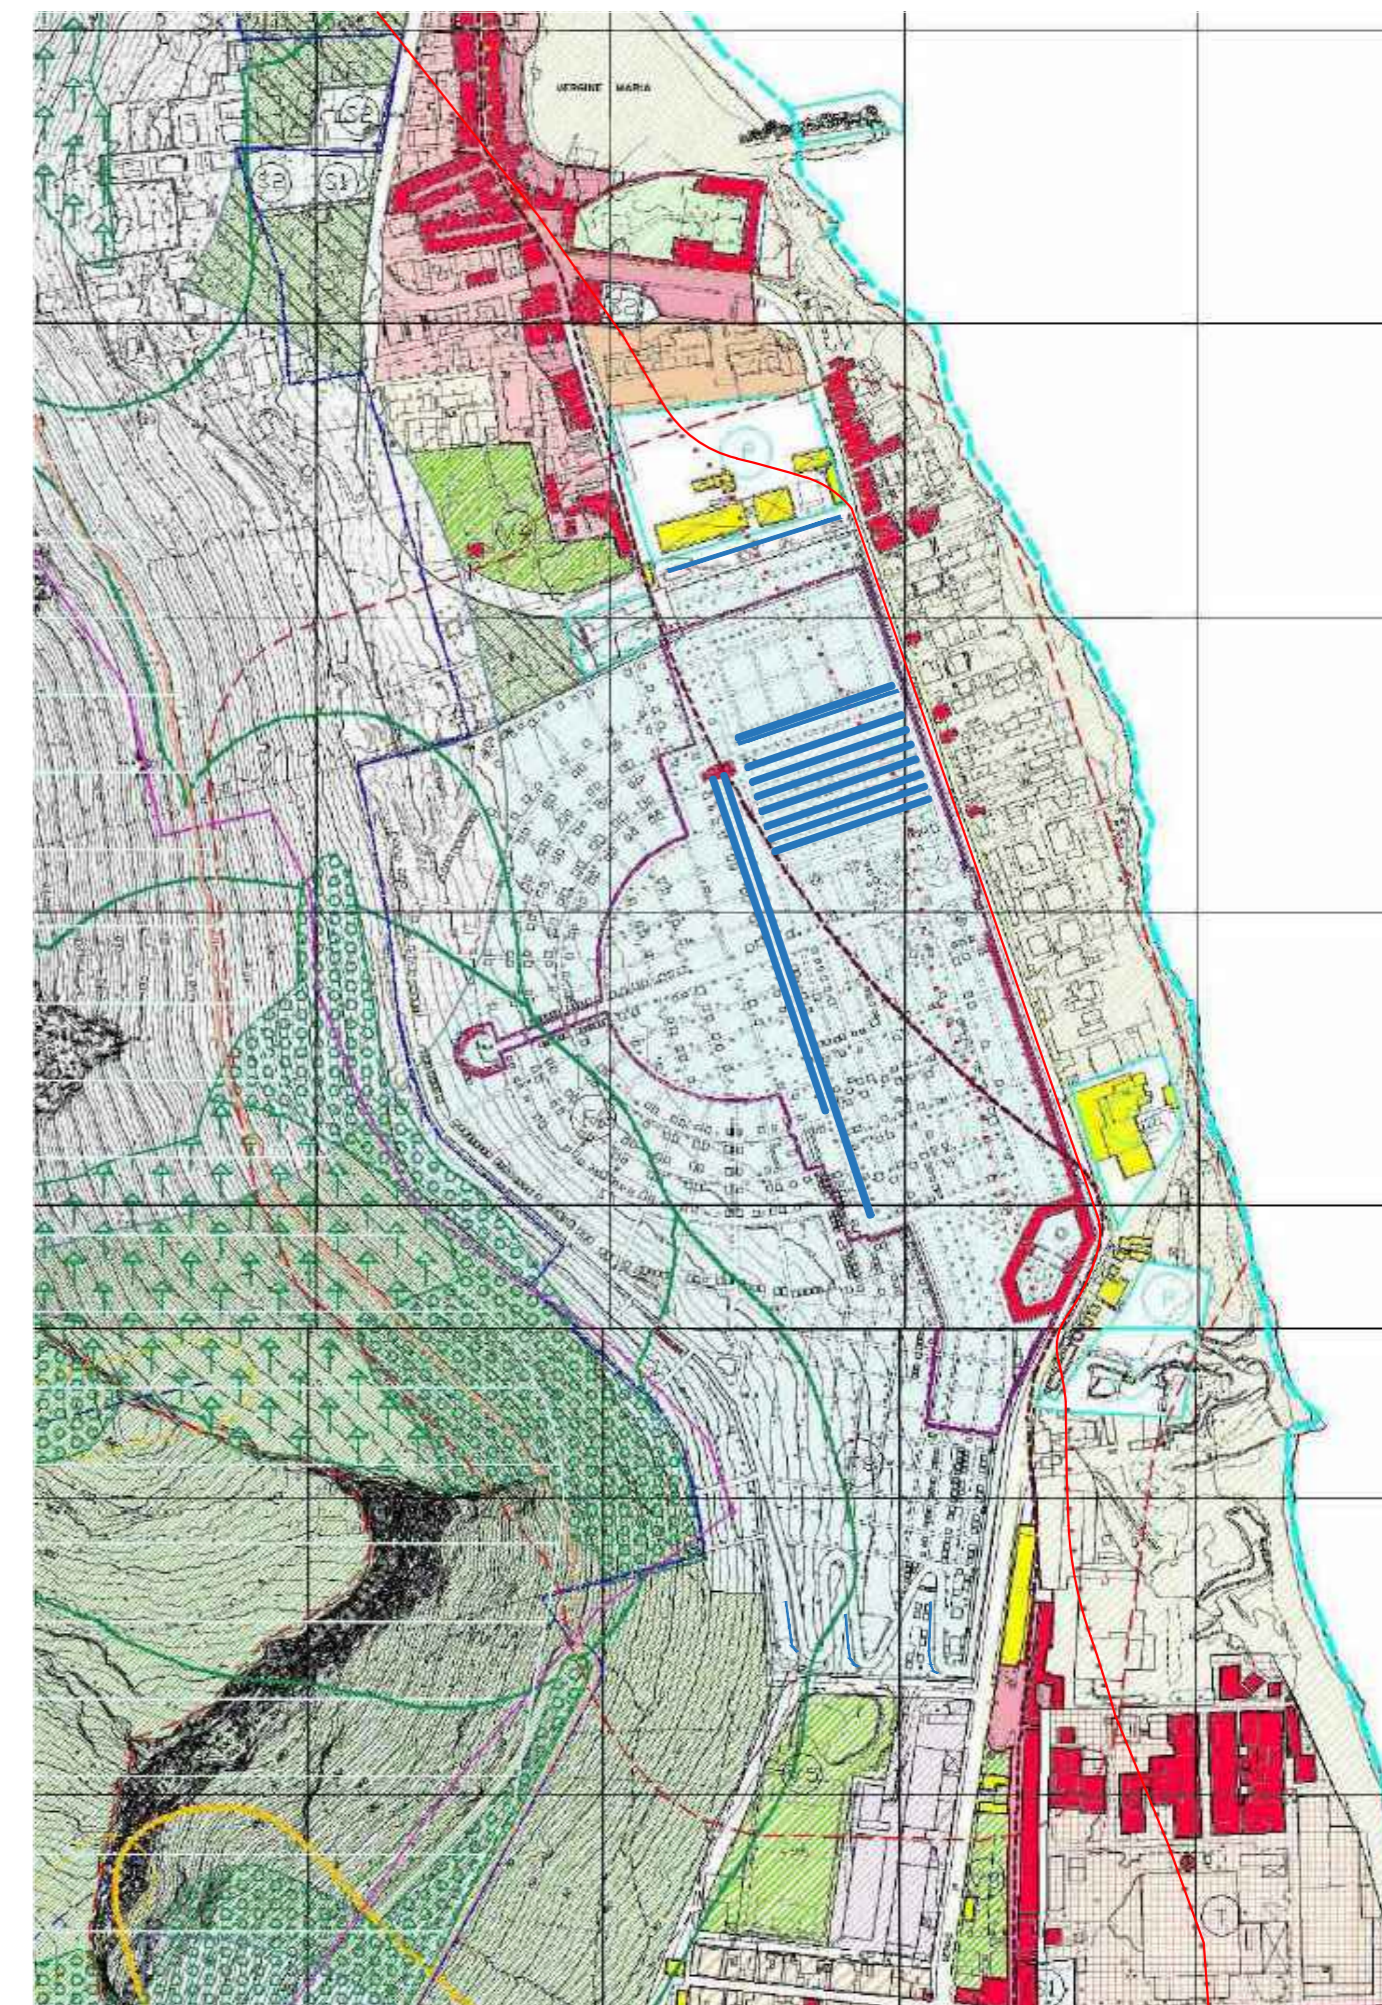

P.R.G. Variante ————— Vincolo di inedificabilità - 150 m dalla battigia