Comune di Palermo
Area della Pianificazione Urbanistica
Staff capo Area

Nuove sepolture all'interno del Cimitero di S. Maria dei Rotoli
PROGETTO DI FATTIBILITA' TECNICA ED ECONOMICA
2023

PIANO CIMITERIALE
Tav.05 - Variante

IL Sindaco Prof. Roberto Lagalla
L'Assessore: Dott. Sebastina Orlando
Il Capo Area: dott. Serao Manari

Gruppo di progettazione: Arch. Giovanni Sarta (coordinatore),
Arch. Francesco Paolo Arnao, Arch. Achille Vitale, Arch. Mercantonio Virgadamo (Resp. Sicur.),
geom. Marco Cannizzo, Dott. Geol. Gabriele Sapio, Dott. Biol. Claudio Severino,
Dott. Biol. Fabio Di Paola

Firmato digitalmente da: Giovanni Sarta
CN=SARTA GIOVANNI, O=, C=IT
FNZLRM67M01G273D/6251
Data: 27/06/2023 17:18:37

LEGENDA
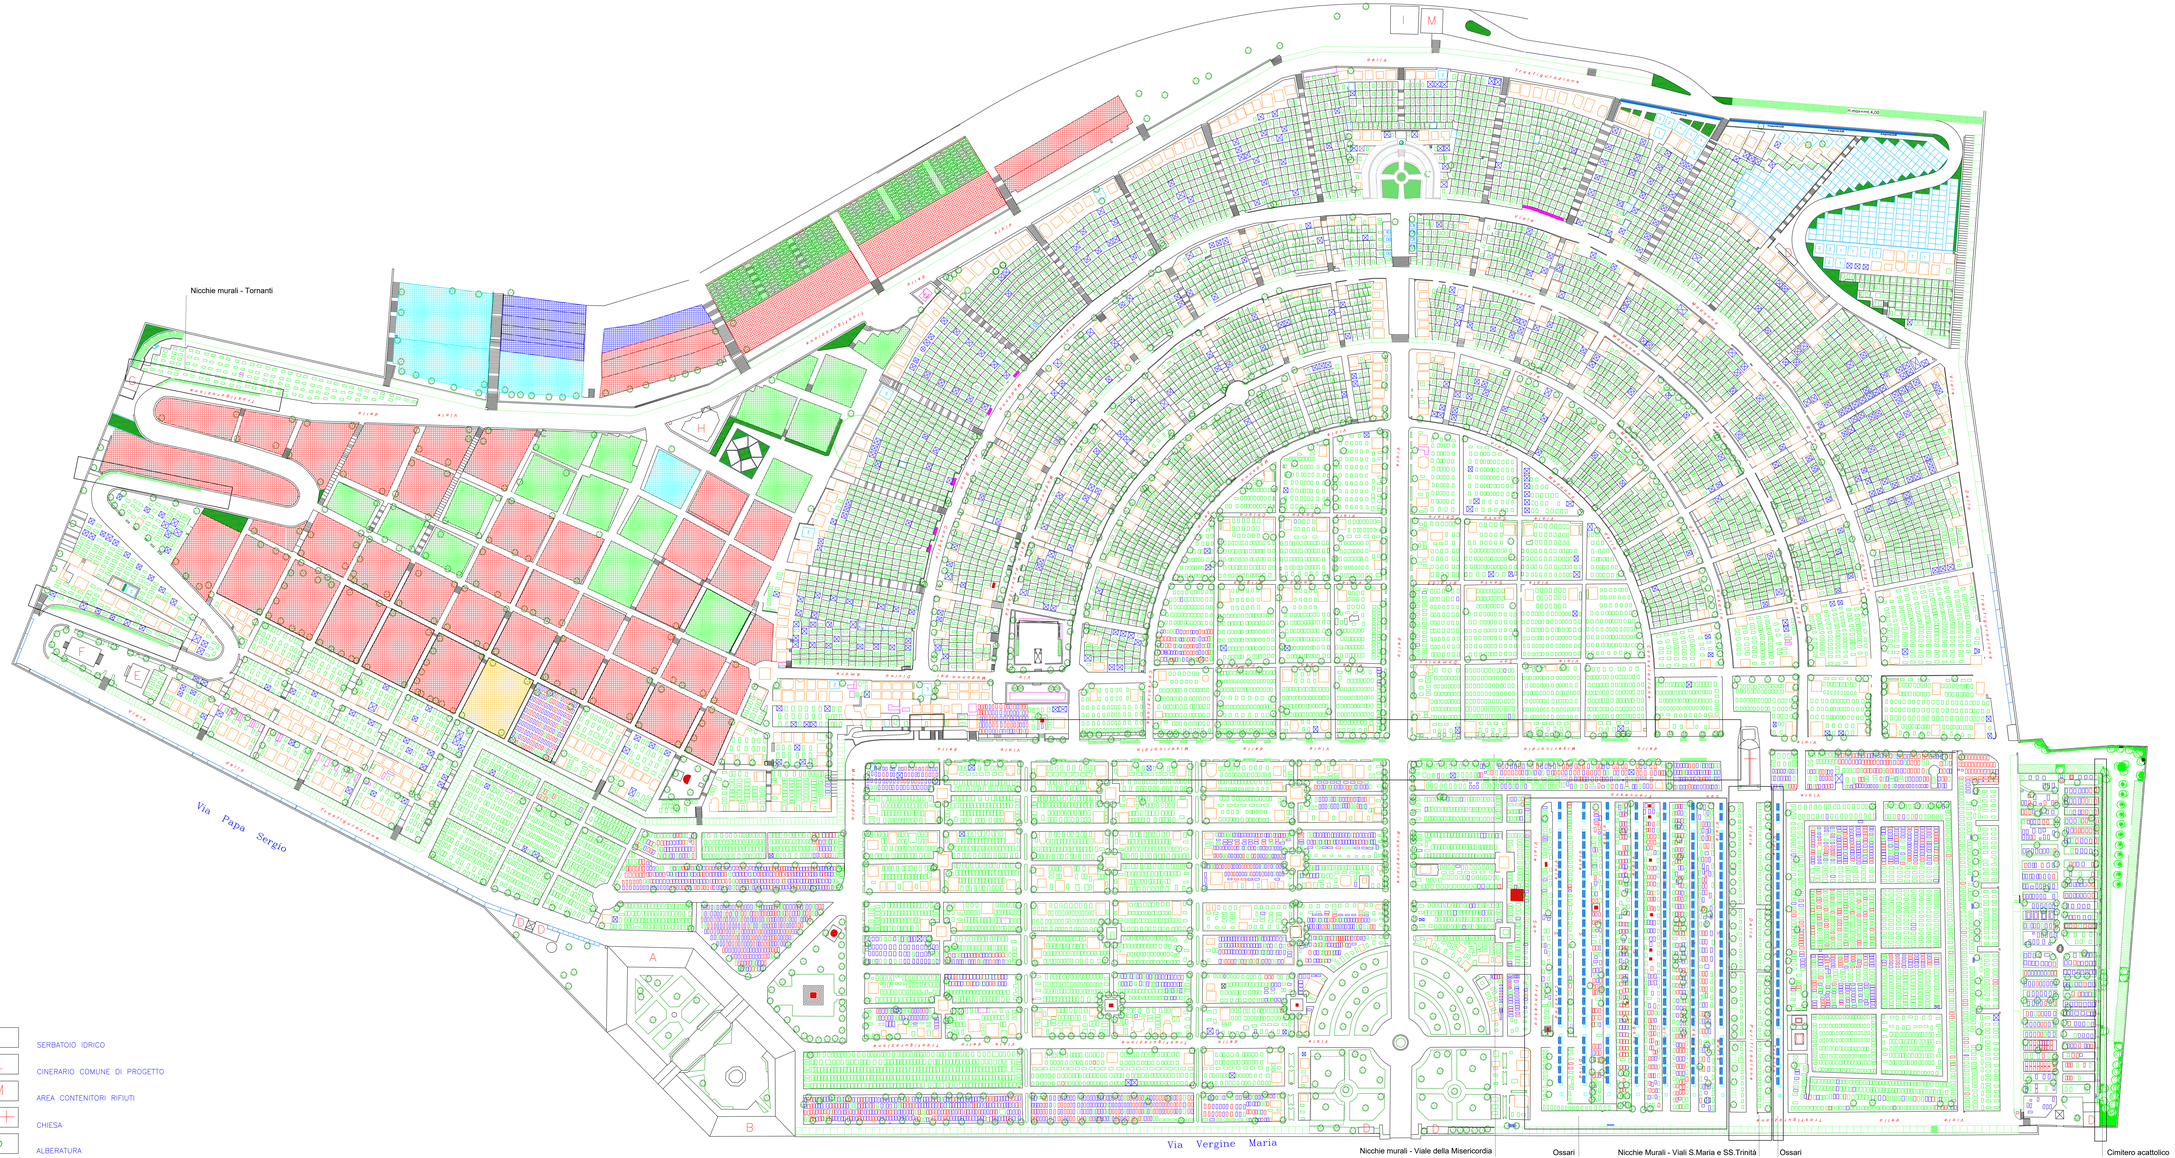
- GENTILIZIA
- PERENNE
- INUMAZIONE
- CAPPELLA CIMITERIALE
- EDICOLA FUNERARIA
- LOCULI FUORI TERRA
- NICCHIE MURALI
- CELLETTE OSSARI
- OSSARI COMUNI
- TOMBA FUORI TERRA
- MONUMENTO
- 2 LOTTO PER SEPOLTURA GENTILIZIA DI PROGETTO
- CAPPELLA CIMITERIALE DI PROGETTO
- AREA CAMPI DI INUMAZIONE ADULTI
- AREA CAMPI DI INUMAZIONE ADULTI ADEGUATI
- AREA CAMPI DI INUMAZIONE BAMBINI
- AREA CAMPI DI INUMAZIONE INFETTI
- AREA CAMPI DISPERSIONE CENERI
- NICCHIE MURALI DI PROGETTO
- CELLETTE OSSARI–CINERARIE DI PROGETTO
- AIUOLE DI PROGETTO
- LOCULI FUORI TERRA DI PROGETTO
- A UFFICI
- B OFFICINE
- C MAGAZZINO
- D SERVIZI IGIENICI
- E CAMERA MORTUARIA
- F SALA AUTOPTICA
- G AREA DI SERVIZIO
- H TEMPIO CREMATORIO
- I SERBATOIO IDRICO
- L CINERARIO COMUNE DI PROGETTO
- M AREA CONTENITORI RIFIUTI
- CHIESA
- ALBERATURA