




Comune di Palermo  
Area della Pianificazione Urbanistica  
Staff capo Area

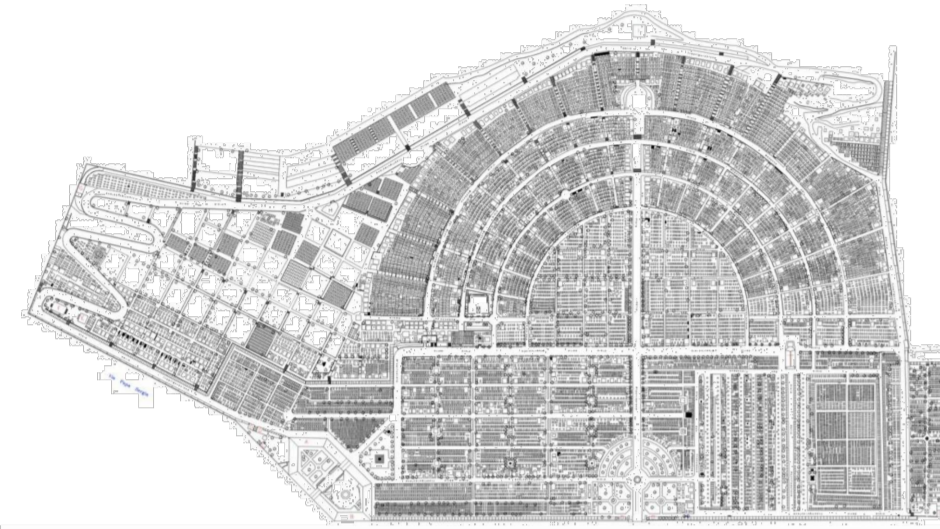


**Nuove sepolture all'interno del Cimitero di S. Maria dei Rotoli**  
**PROGETTO DI FATTIBILITA' TECNICA ED ECONOMICA**  
2023

CIMITERO AGATTOLICO  
Tav. 07.2 - Rilievo-progetto


IL Sindaco Prof. Roberto Lagalla  
L'Assessore: Dott. Salvatore Orlando  
Il Capo Area: dott. Serio Maneri

Gruppo di progettazione: Arch. Giovanni Sarta (coordinatore),  
Arch. Francesco Paolo Amato, Arch. Achille Vitale, Arch. Marcantonio Virgadamo (Resp. Sicur.),  
geom. Marco Cannioto, Dott. Geol. Gabriele Sapia, Dott. Biol. Claudio Severino,  
Dott. Biol. Fabio Di Piazza

PROGETTO Scala 1:200

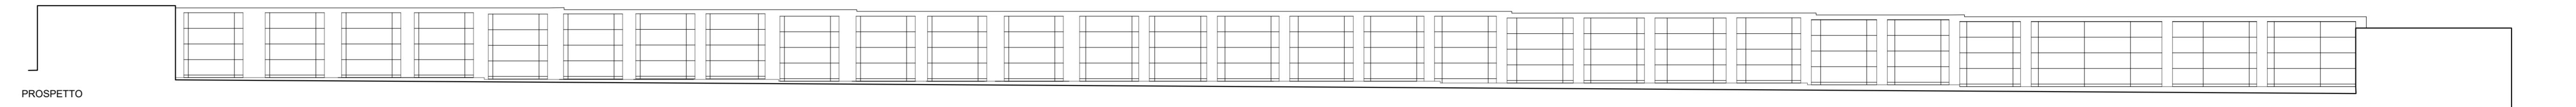


PROSPETTO

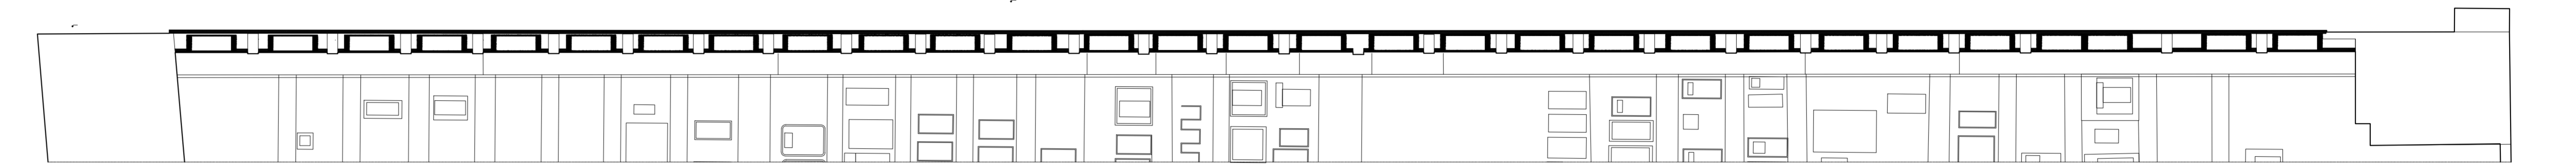


PIANTA

RILIEVO

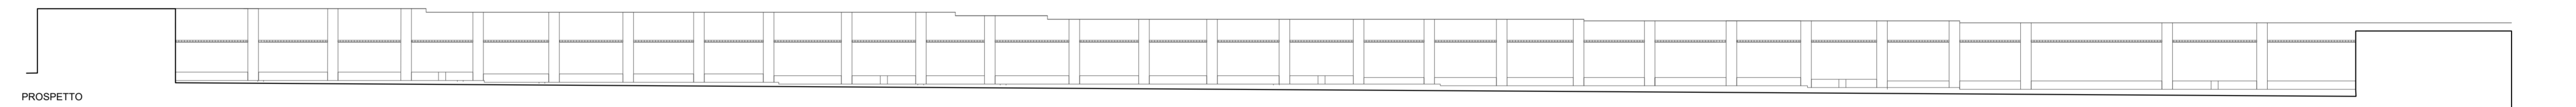

PROSPETTO

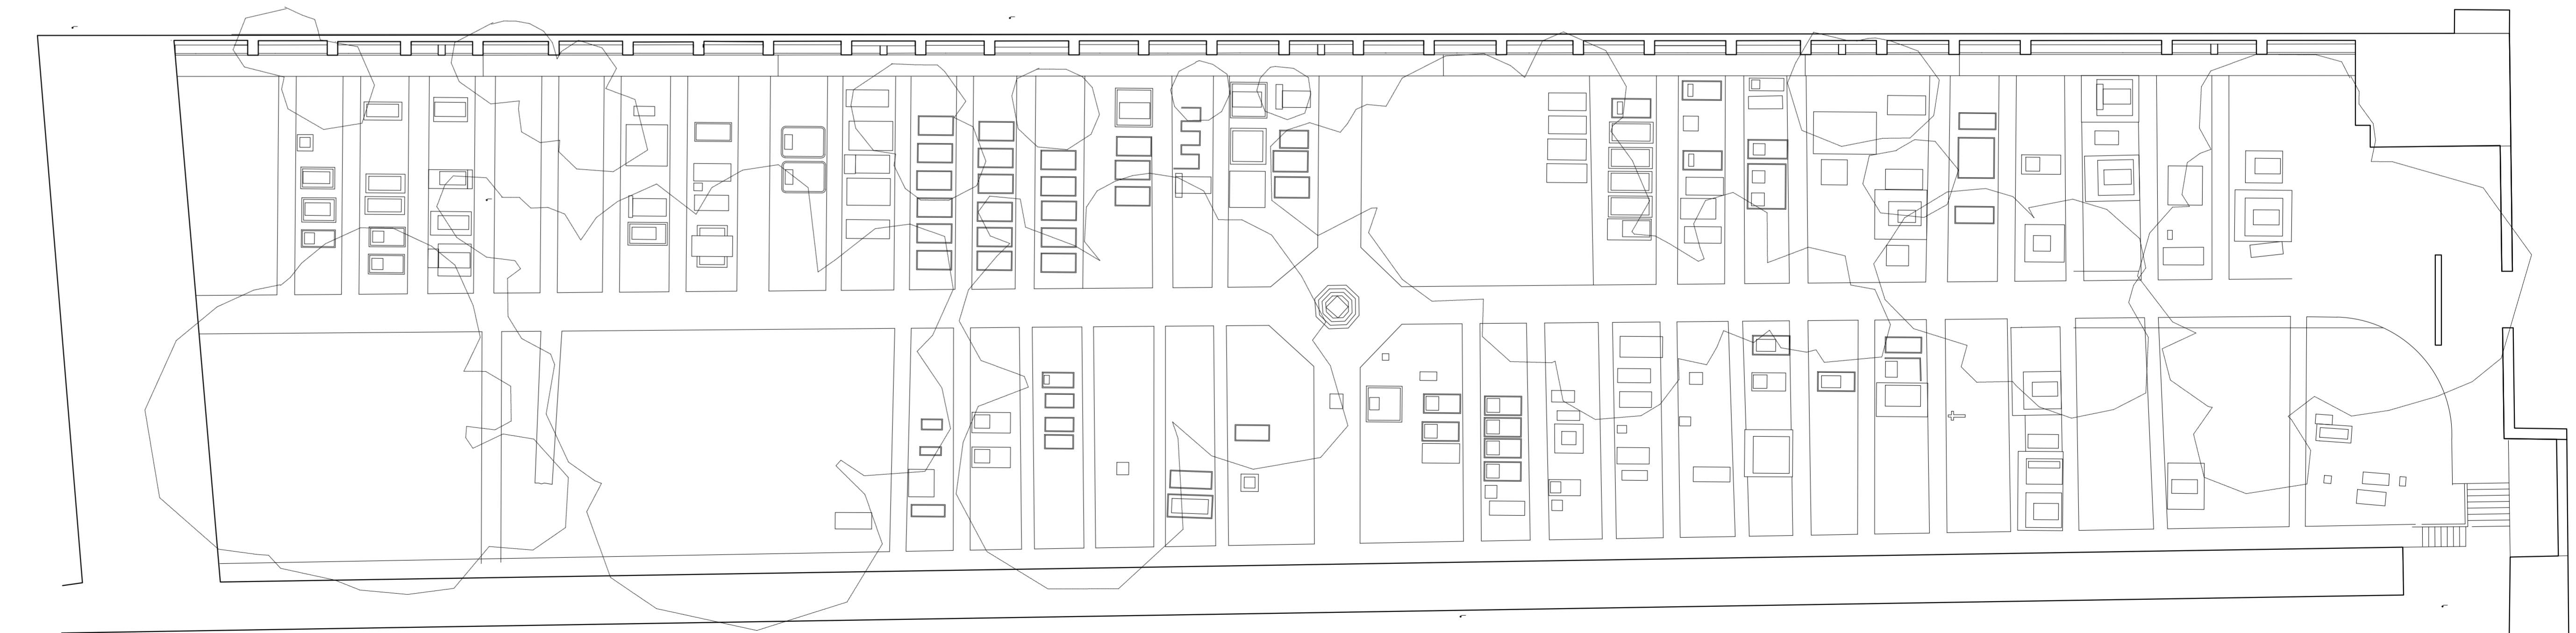

PIANTA

