




Comune di Palermo
Area della Pianificazione Urbanistica
Staff capo Area

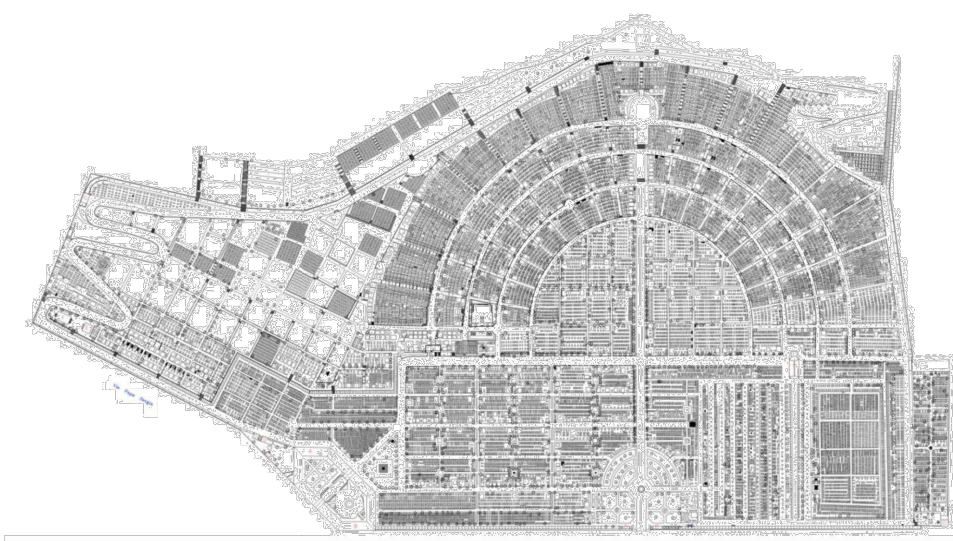

Nuove sepolture all'interno del Cimitero di S. Maria dei Rotoli
PROGETTO DI FATTIBILITA' TECNICA ED ECONOMICA

2023
VIALE DELLA MISERICORDIA
Tav.08.4 - Dettagli

IL Sindaco Prof. Roberto Lagalla
L'Assessore: Dott. Salvatore Orlando
Il Capo Area: dott. Sergio Maneri

Gruppo di progettazione: Arch. Giovanni Sarta (coordinatore),
Arch. Francesco Paolo Amato, Arch. Achille Vitale, Arch. Marcantonio Virgadamo (Resp. Sicur.),
geom. Marco Cannioto, Dott. Geol. Gabriele Sapio, Dott. Biol. Claudio Severino,
Dott. Biol. Fabio Di Piazza

SCHEMI SISTEMI DI AGGREGAZIONE - SCALA 1:100



MODULO A 4 SEPOLTURE - SCALA 1:20

FIORIERA - SCALA 1:20



PIANTA

