




Comune di Palermo
Area della Pianificazione Urbanistica
Staff capo Area

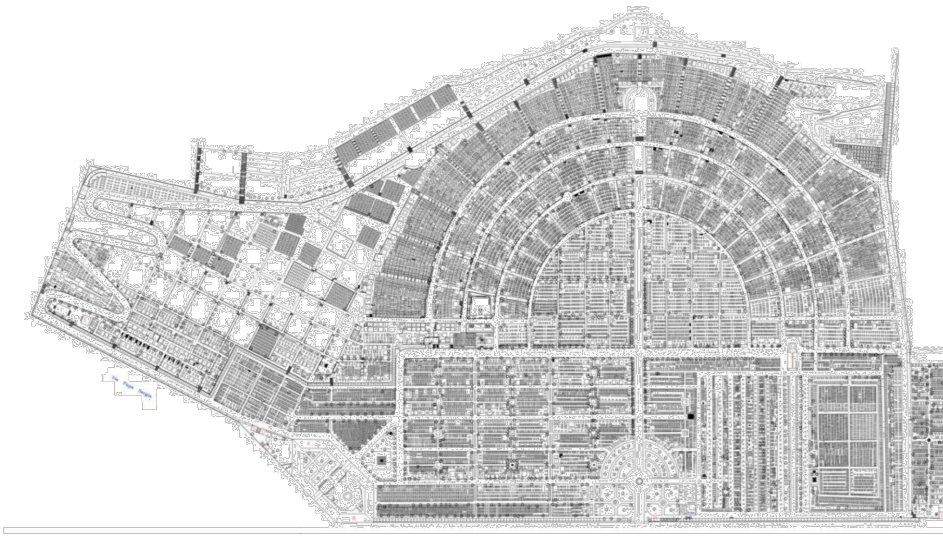

Nuove sepolture all'interno del Cimitero di S. Maria dei Rotoli
PROGETTO DI FATTIBILITA' TECNICA ED ECONOMICA
2023


TORNANTI
Tav.09.2.c - Dettagli
Tratto 1

IL Sindaco Prof. Roberto Lagalla
L'Assessore Dott. Salvatore Orlando
Il Capo Area dott. Sergio Maneri


Gruppo di progettazione: Arch. Giovanni Sarta (coordinatore),
Arch. Francesco Paolo Amato, Arch. Achille Vitale, Arch. Marcontonio Virgadamo (Resp. Sicur.),
geom. Marco Cannioto, Dott. Geol. Gabriele Sapia, Dott. Biol. Claudio Severino,
Dott. Biol. Fabio Di Piazza



PROSPETTO

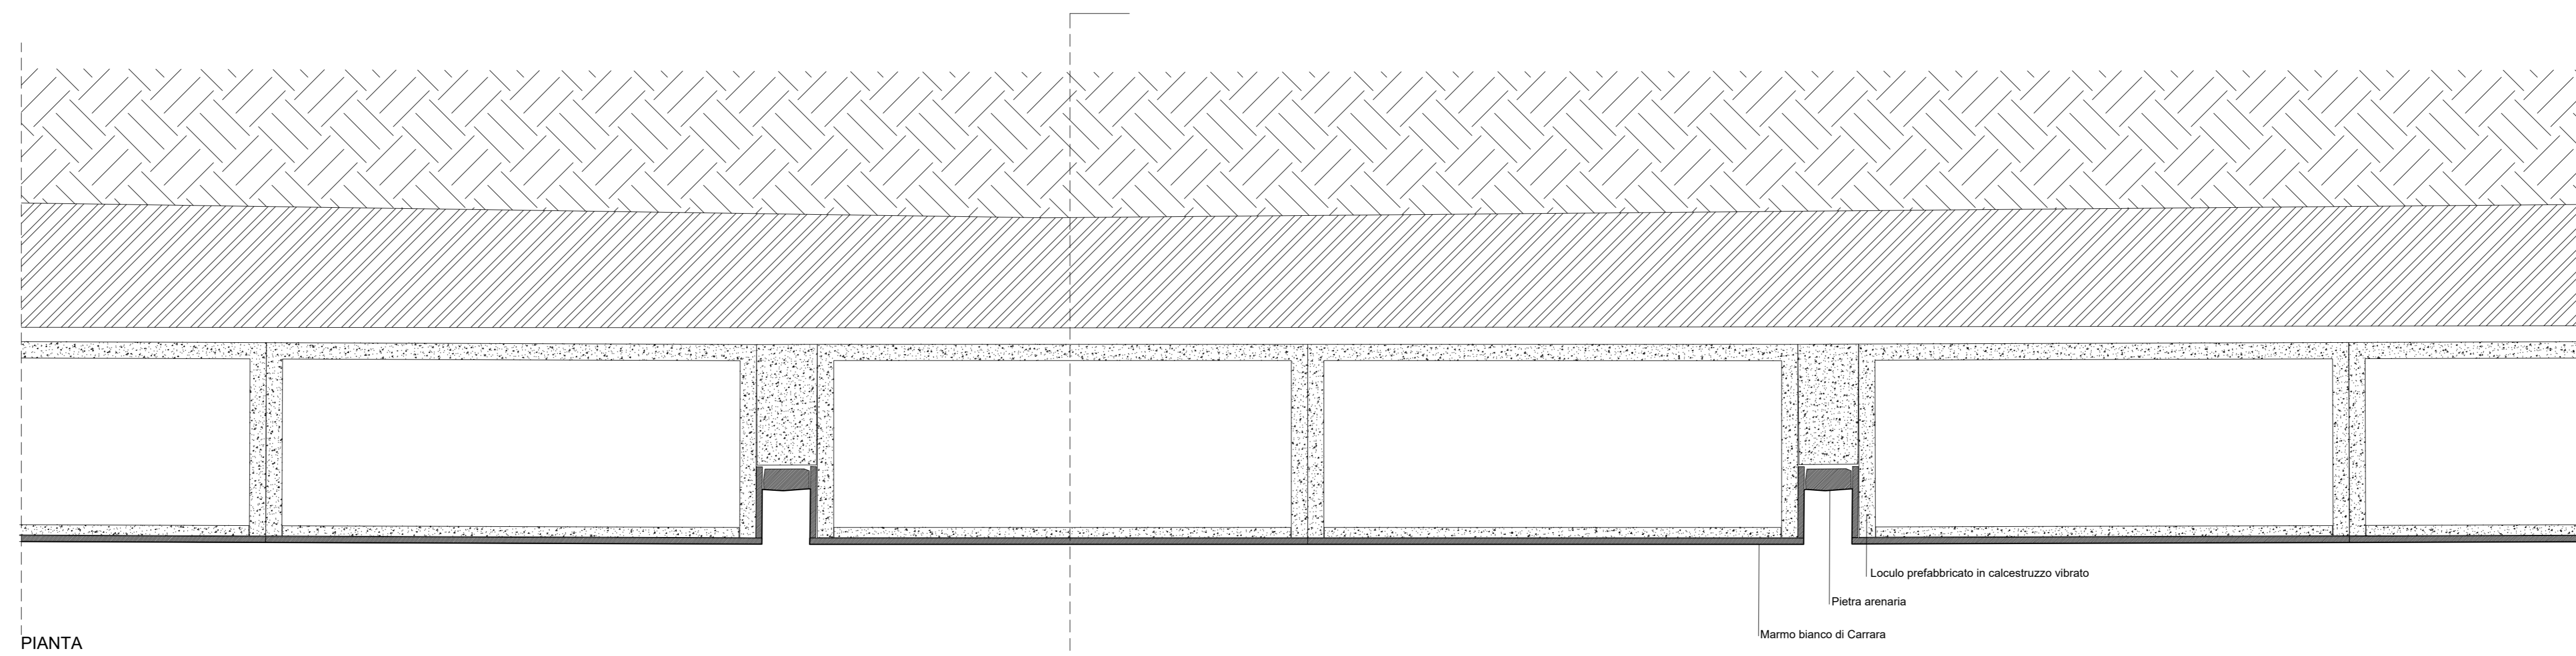

PIANTA

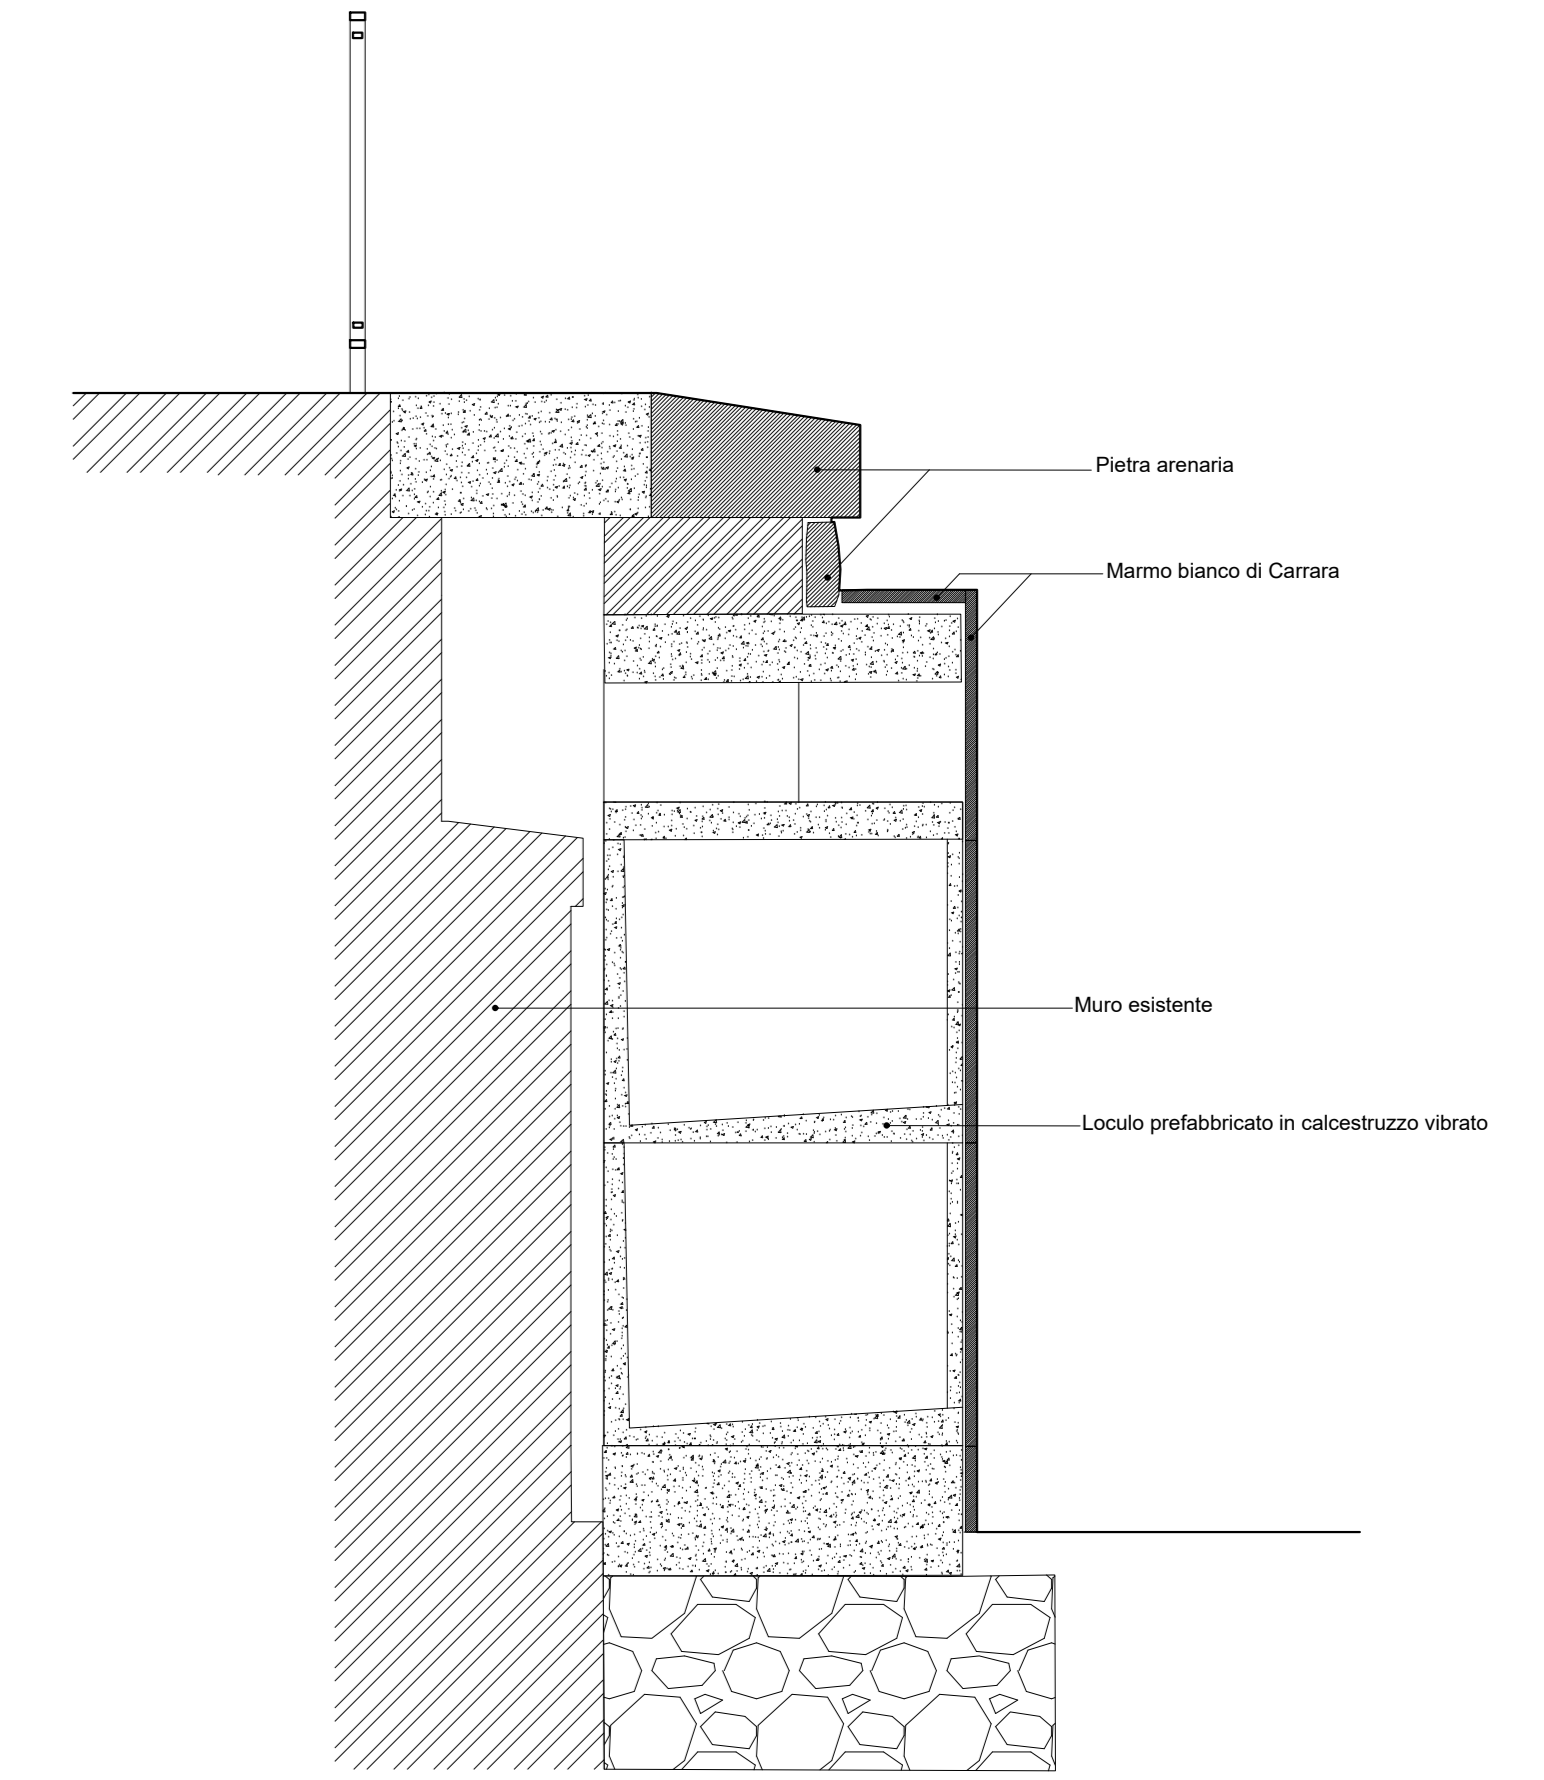

SEZIONE